

Úti

Inni

BORÐAKLÆÐNING
32 X 20 mm GRIND
12mm KROSSVIÐUR
PAM < 20
125mm EINANGRUN
50 X 125mm GRIND
VINDSPERRA
SKRUFUÐ I KITTI

11mm KLÆÐNING
RAKASPERRA, T D
POLPLAST SKARAD
OG LIMT A
SAMSKEYTUM,
LAGT I KITTI OG
PRESSAD VIÐ GOLF
PAM > 500
25mm EINANGRUN
25x50mm GRIND


100mm EINANGRUN

TRÉVEGGUR VIÐ GÓLF, mælikvarði 1 5

Sérupprættir vegna
Gvendarhúss Vestmannaeyjum
Dagsetning aðaluppráttá 24 12 2000

N.B. ÖLL MÁL Í MILLIMETRUM

* Öll mál athugist á staðnum
* Mælið ekki af teikningunni
* Misræmi milli teikninga tilkynnist arkitektum

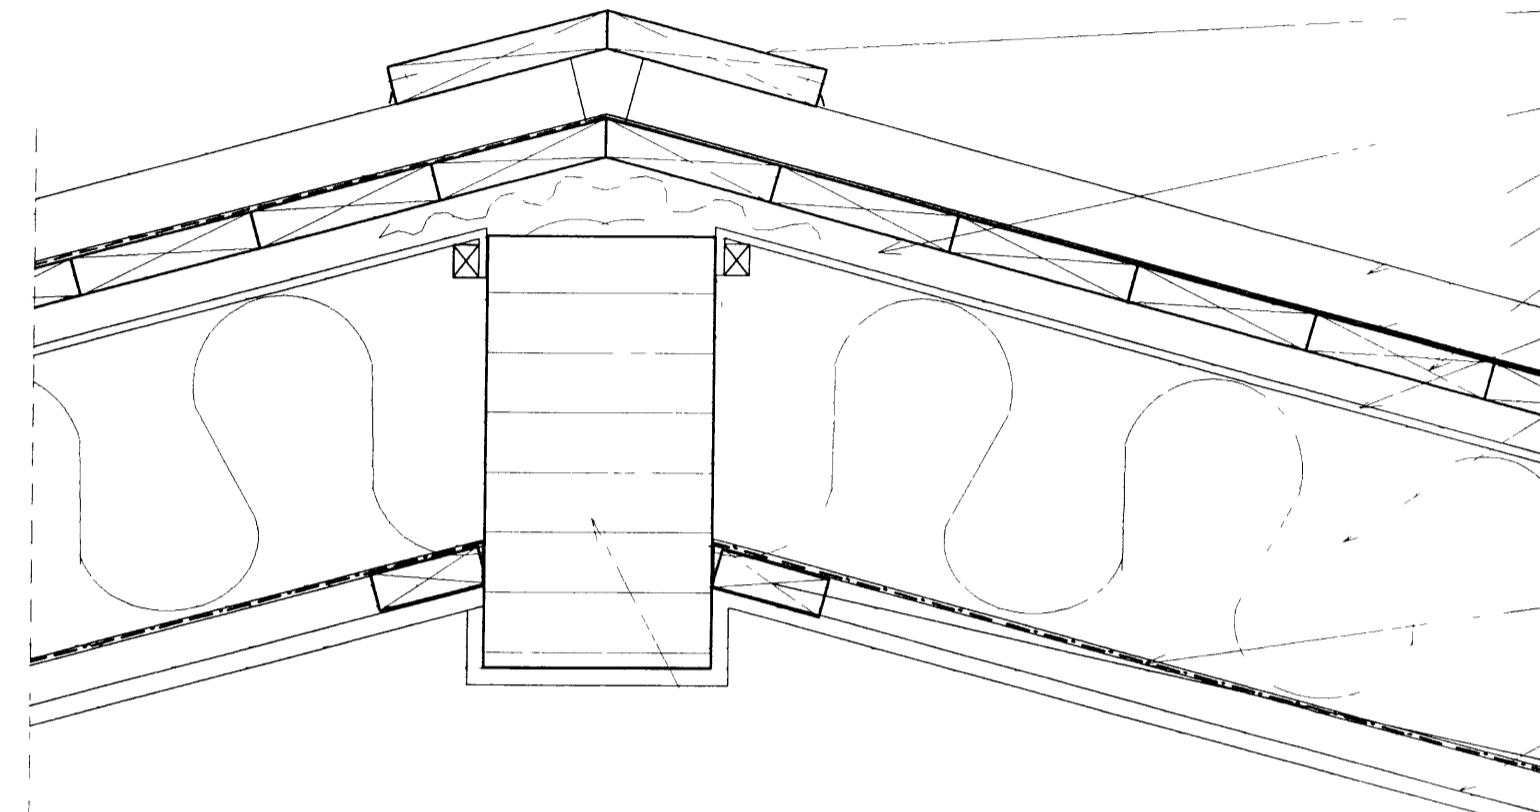

ALUSINK EÐA AL
MÆNIR
LOFTUN LOFTBIL 25 mm
ALUSINK EÐA AL
TJORUPAPPI
BORÐAKLÆÐNING
VINDPAPPI EÐA TJORUTEX
PAM < 20
200 mm EINANGRUN
RAKASPERRA, T D
POLPLAST
SKARAD OG LIMT A
SAMSKEYTUM
LAGT I KITTI OG PRESSAD
VIÐ VEGG PAM > 500
KLÆÐNING
21X45 MM LAGNAGRIND

Mænisas skv
teikningu verkfræðings

MÆNIR, mælikvarði 1 5

Sérupprættir vegna
Gvendarhúss Vestmannaeyjum
Dagsetning aðaluppráttá 24 12 2000

N.B. ÖLL MÁL Í MILLIMETRUM

* Öll mál athugist á staðnum
* Mælið ekki af teikningunni
* Misræmi milli teikninga tilkynnist arkitektum

Gvendarhús Vestmannaeyjum

RÝMA arkitektar
Gunnlaugur Jónsson
Klapparstígur 25 -27
101 Reykjavík s 562 1695 f 562 1655
Gunnlaugur Jónsson arkitekt FAI 090462 2299

Teikning Tréveggur við gólf

Breytingar
15 03 01 25mm einangrun og lagnagrind bætt við

Mkv	Dags	Teikn	Teikn nr
1 5	30 01 2001	GJ,ÞE	0043-0507

Verk

Gvendarhús Vestmannaeyjum

RÝMA arkitektar
Gunnlaugur Jónsson
Klapparstígur 25 -27
101 Reykjavík s 562 1695 f 562 1655
Gunnlaugur Jónsson arkitekt FAI 090462 2299

Teikning Þakmænir

Breytingar

Mkv	Dags	Teikn	Teikn nr
1 5	30 01 2001	GJ,ÞE	0034-0508

Unnið fyrir Sigrgeir Jónsson og
Katrínu Magnúsdóttur