

TEIKNITÁKN OG MERKINGAR

- LOKI
- HEMILL
- EINSTREYMISLOKI
- HITAMÆLIR
- TÆMINGARKRANI
- MÓTORLOKI, 0,81 m³/klst VIÐ 0,10 l/s
- MÓTORLOKI, 0,77 m³/klst VIÐ 0,10 l/s
- HRINGRÁSARDÆLA, 1,80 m³/klst VIÐ 1,25 mVs
- HRINGRÁSARDÆLA, 1,71 m³/klst VIÐ 2,61 mVs
- HITANEMI
- MÓTORLOKI
- STILLITÉ
- LOFTTÆMING

GÓLFHITALÖGN:

RÖR Í GÓLFHITALÖGN SKULU VERA Ø20mm ÚR PEX, (KROSSBUNDIÐ HD POLYETHYLEN) EÐA SAMBÆRILEGT, MED SÚREFNISFLÆÐIVÖRN SAMKV. DIN 4726.


ÖLL TENGISTYKKU SKULU HÆFA LAGNAEFNI.

FJARLÆGD RÖRS FRÁ ENDANLEGUM ÚT- OG INNVEGGJUM SKAL VERA 100mm. BIL MILLI RÖRA SKAL VERA c/c 100mm TIL c/c 250mm. ÞAR SEM RÖRIN LIGGJA Í GEGNUM EÐA UNDIR VEGGI OG Í VEGG EÐA GÓLFRAUFUM SKAL EINANGRA ÞAU MED SVAMPHÓLKUM EÐA ÁLÍKA EFNI.


HEIMILT ER AÐ HLIÐRA TIL GÓLFHITALÖGNUM ÞAR SEM LAGNALEIÐIR VIÐ ÖNNUR VEITUKERFI SKERAST.

FYLGJA SKAL FYRIRMÆLUM FRAMLEIÐANDA VID MEDFERÐ, FESTINGAR, OG FRÁGANG RÖRA OG TENGISTYKKJA.

MÆLAGRIND HITAVEITU

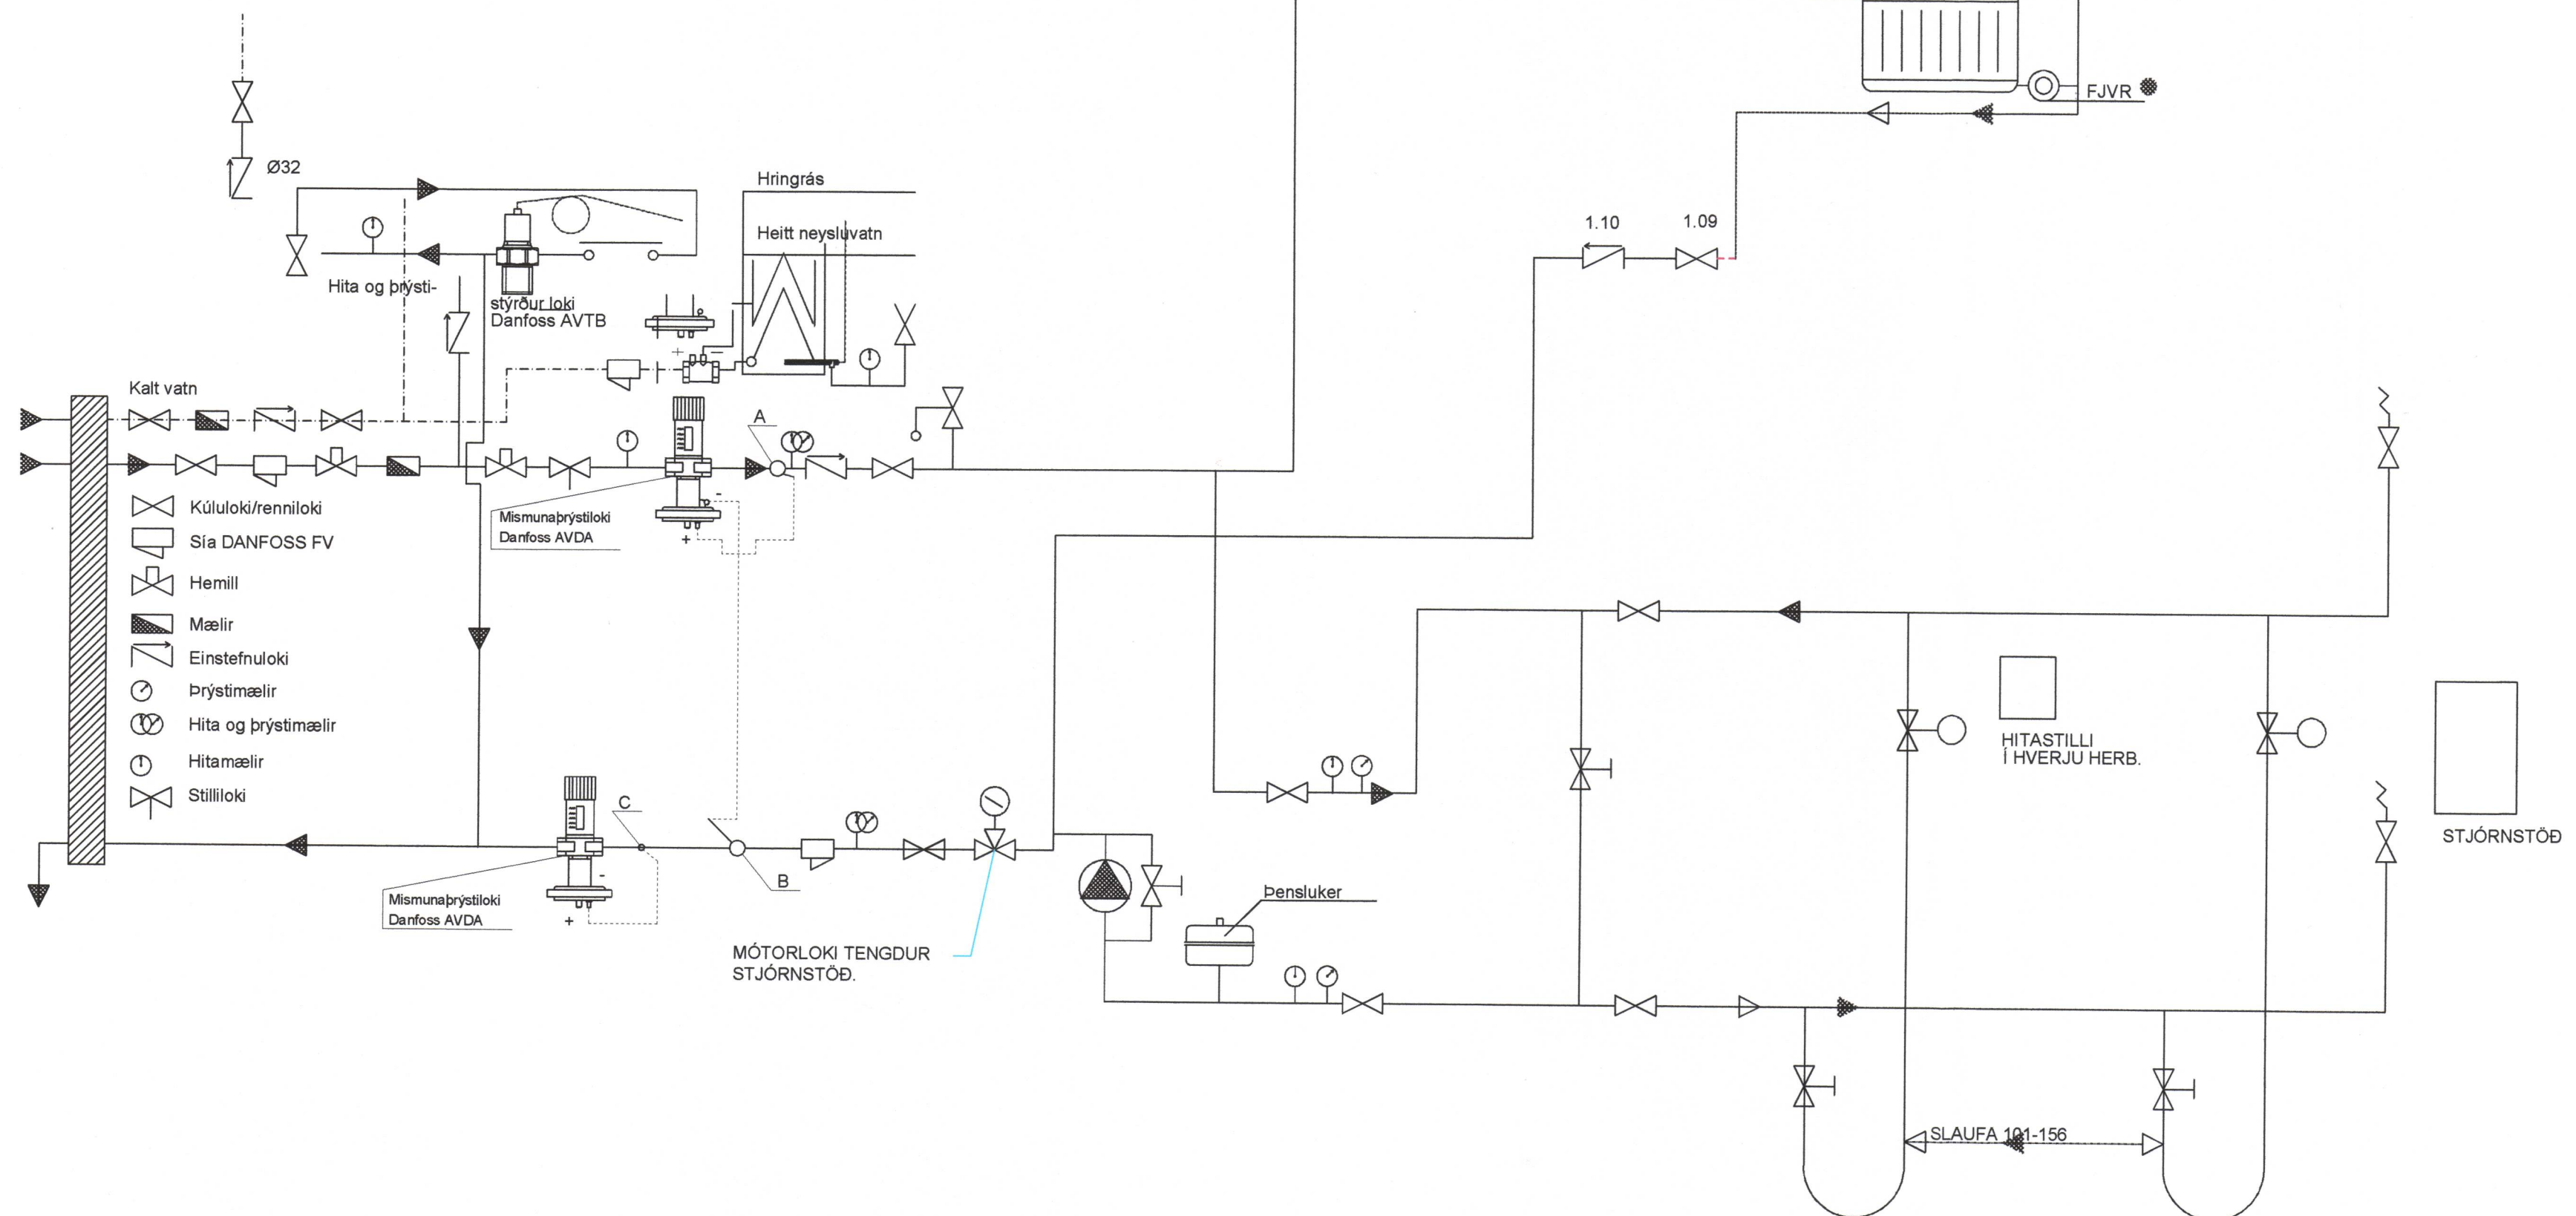

TENGIST YFIRSTJÓRNSSTÖÐ INNTAKSKLEFA

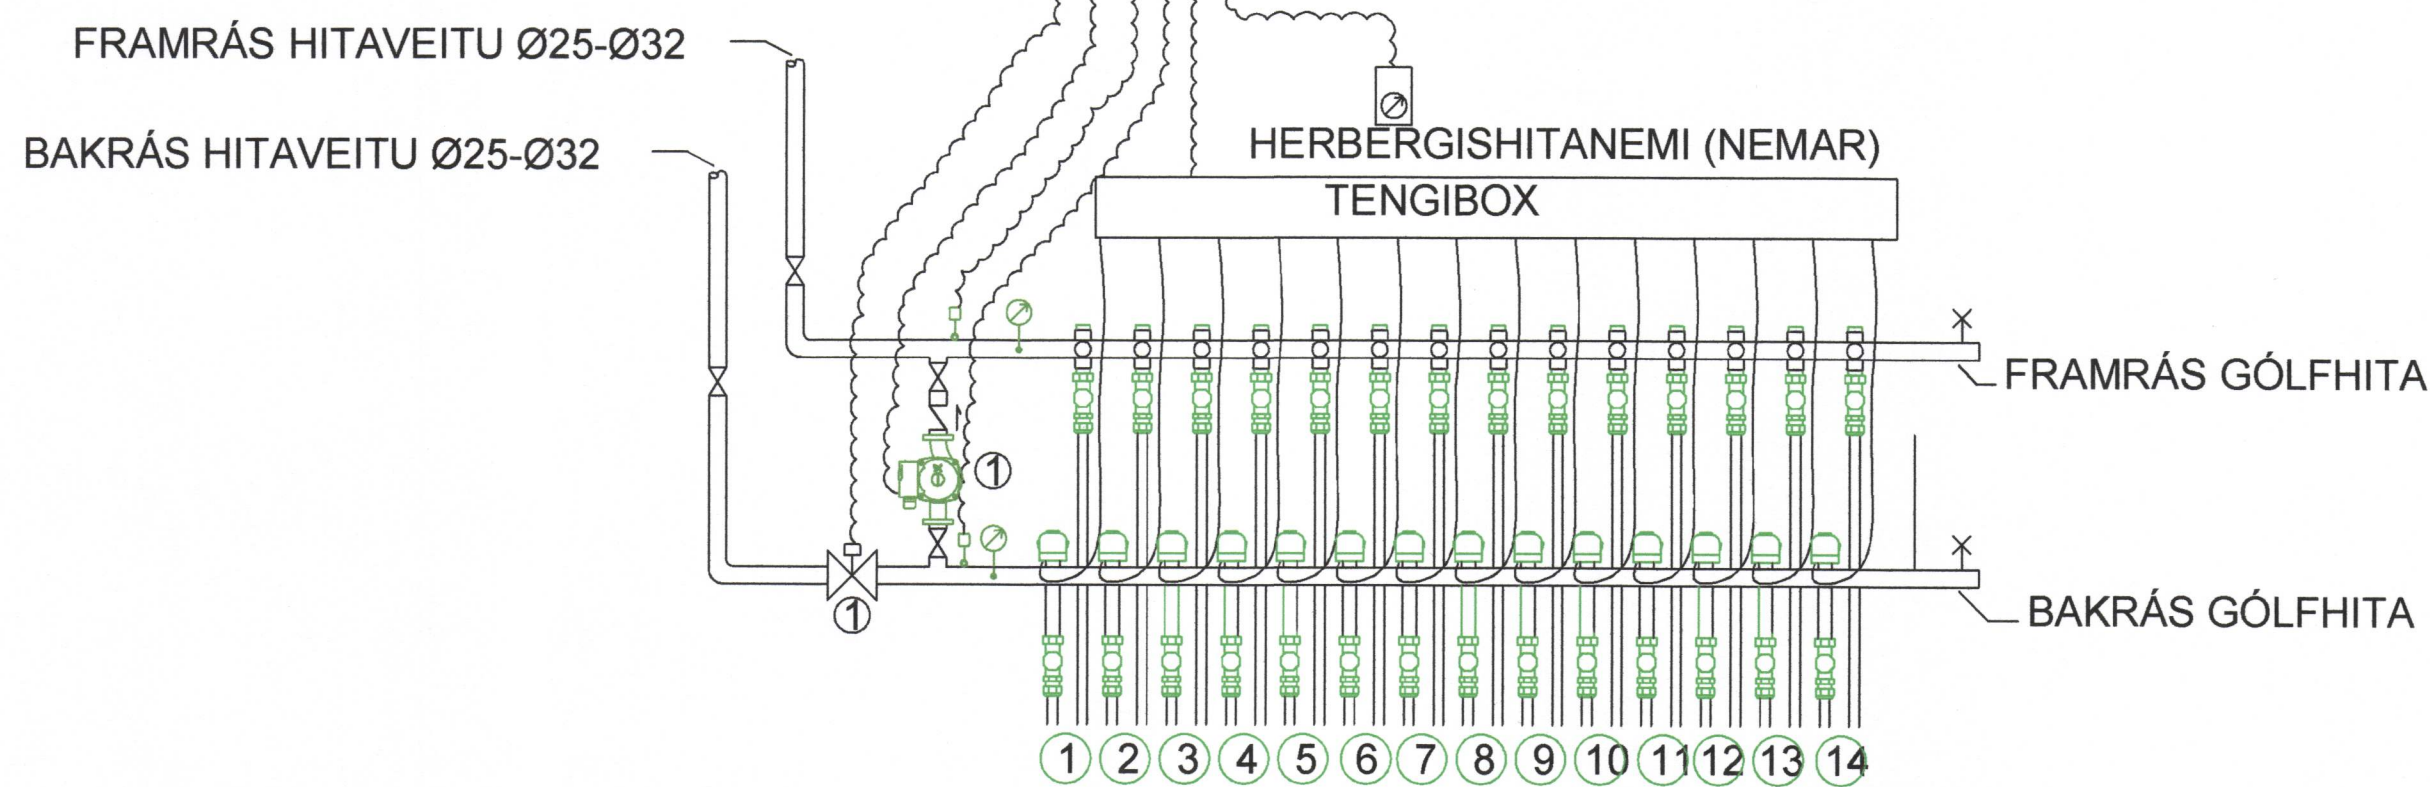

TENGIGRINDUR GÓLFHITA FJÖLDI STÚTA SJÁ GRUNNMYNDIR

FORSENDUR OG SKÝRINGAR
 FRAMRÁSARHITI =45°C
 BAKRÁSARHITI=20°C
 ÚTIHITI =-15°C
 INNIHITI =20-24°C
 FRÁGANGUR Á GÓLFHITA SKAL VERA SKV. FYRIRMÆLUM FRAMLEIÐANDA.
 GÓLFHITAKERFI ER STJÓRNAÐ AF MÓTORLOKA Í BAKRÁS SEM TENDUR STJÓRNSTÖÐ, SEM NEMUR BOÐ FRÁ NEMUM Í FRAMRÁS GÓLFHITAKERFIS OG BAKRÁS HITAKERFIS.
 STJÓRNSTÖÐ STJ. NAR KERFI EFTIR VEDURSTÖÐ OG ÖSK-GILDI GÓLFHITAKERFIS. MOTORLOKA NEMA BOÐ FRÁ STJÓRNSTÖÐ HITAKISTNA SEM FÁ BOÐ FRÁ HERBERGISHITANEMUM.

SÁMPYKKT AF BYGGINGARFULLTRÚA
 23. JAN. 2020
 BYGGINGARFULLTRÚNNI VESTMANNAEYJUM

UNDIRRITTUN SAMRÆMINGARHÖNNUBAR
 Páll Jóhannsson 120743-3379

TILVÍSUN

ÚTG. DAGS SKÝRINGAR TEIKN. HANN RÝNT SAMP

tpz Kirkjuvegi 23 900 Vestmannaeyjum Sími 481-2711 tpz@teiknistofa.is www.teiknistofa.is
teiknistofa

ÚTG. DAGS 01.01.2000	HANNAÐ PZ/BB/SP	MÆLIKVARÐI ENGIN
YFIRFARIÐ SP/BB/PZ	TEIKNAD RS	

SÁMPYKKT: Páll Jóhannsson 120743-3379
 BÚNINGSKLEFAR OG STÚKA
 VIÐ HÁSTEINSVÖLL, VESTMANNAEYJUM
 VIÐBYGGING OG ENDURBÆTINGAR
 LAGNATEIKNINGAR - SKÝRINGARBLAÐ
 HITALAGNIR

VERKFAANG 0116-2 TEIKNING 330