
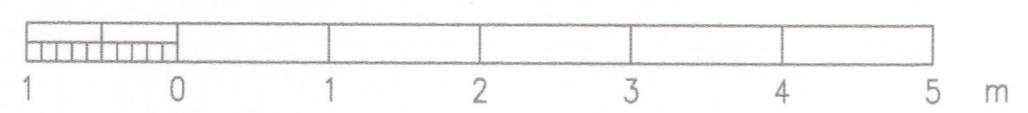
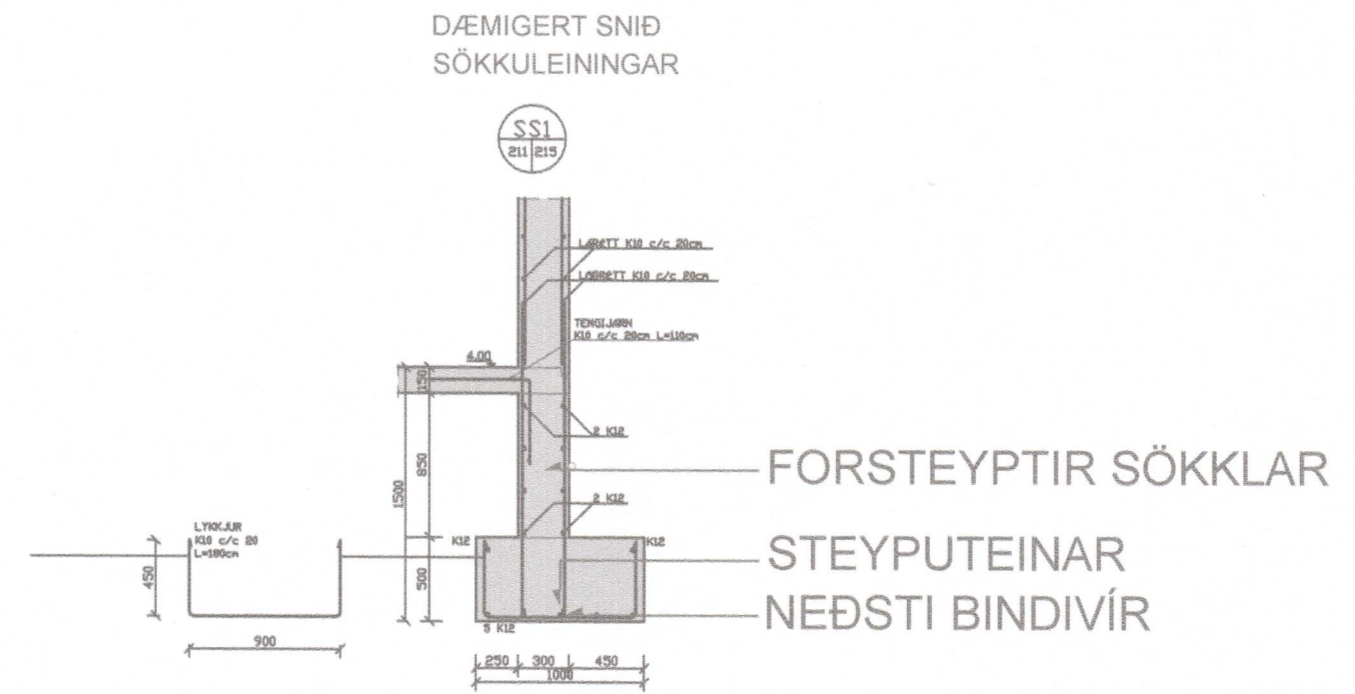


SAMÞYKKT AF BYGGINGARFULLTRÚA

2 MAR. 2012
Sigurðs J.
BYGGINGARFULLTRUINN Í VESTMANNAEYJUM

ÁRITUN AÐALHÖNNUÐAR: *Jón Sigríð Ólafsson*
160963-7519
ÁRITUN HÖNNUÐAR: *Jón Sigríð Ólafsson*
160963-7519

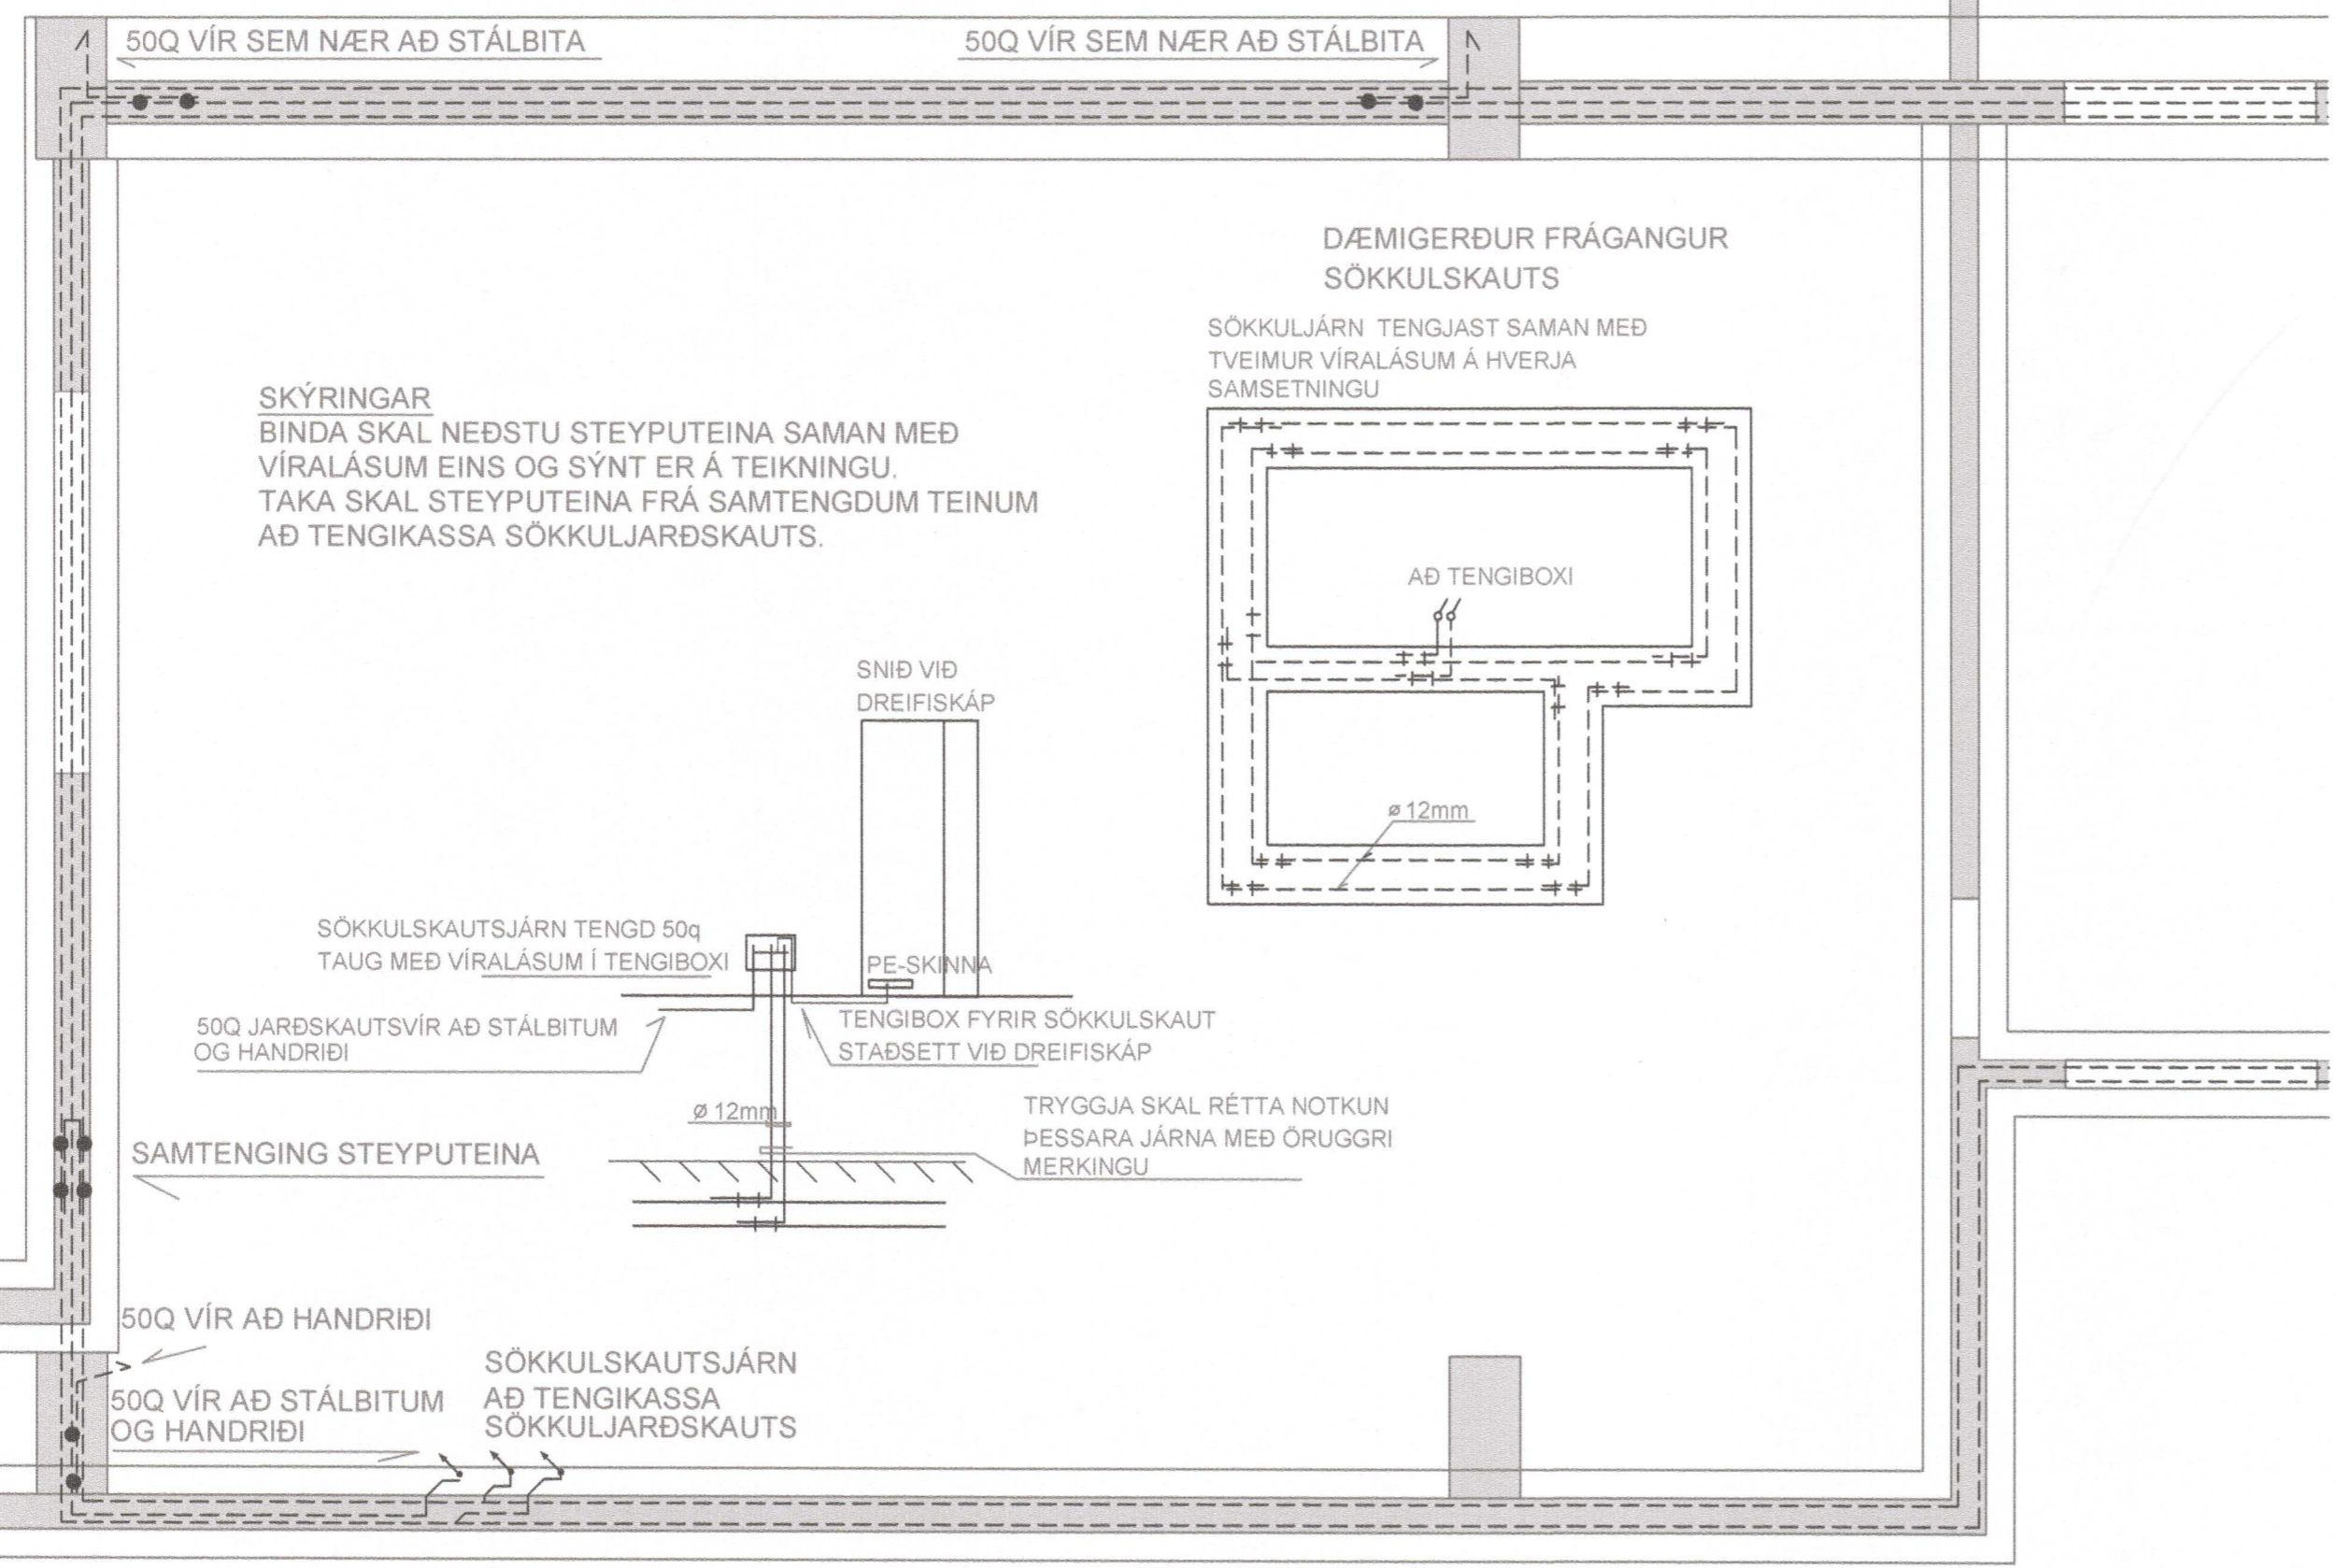

GERT JGÓ	FLOKKUN	WATT EHF LÖGGILTUR RAFVERKTAKI	VERKHEITI. STÚKA VIÐ HÁSTEINSVÖLL 900 VESTMANNAEYJUM SÖKKULSKAUT REYNDARTEIKN.	TEIKN. NR. 2A	DAGS. 01/03/2012
SAMÞYKKT	VERKNR. 1155-4		NÆSTA TEIKN 2B	ÚTG. B	