



9. MAÍ 2022

Sigurður S. Björnsson
BYGGINGARFULLTRÚA VESTMANNNAEYJUM


UNDIRRITUN SAMÞEINGARHÖNNUDAR
Páll Jóhannsson 12049-2379

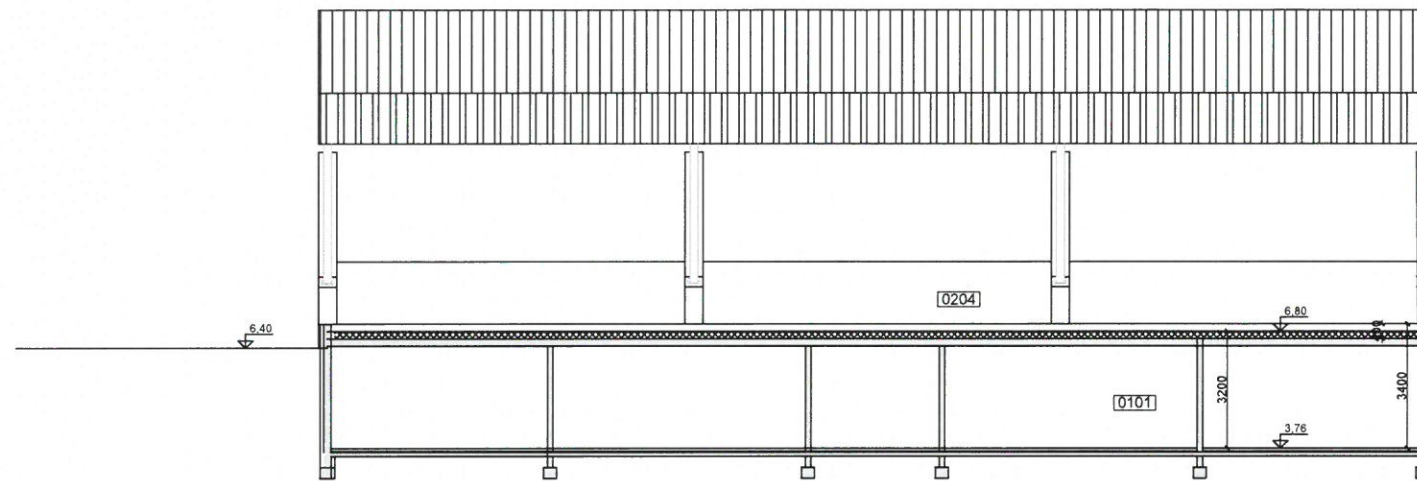

SNID C-C 1:100

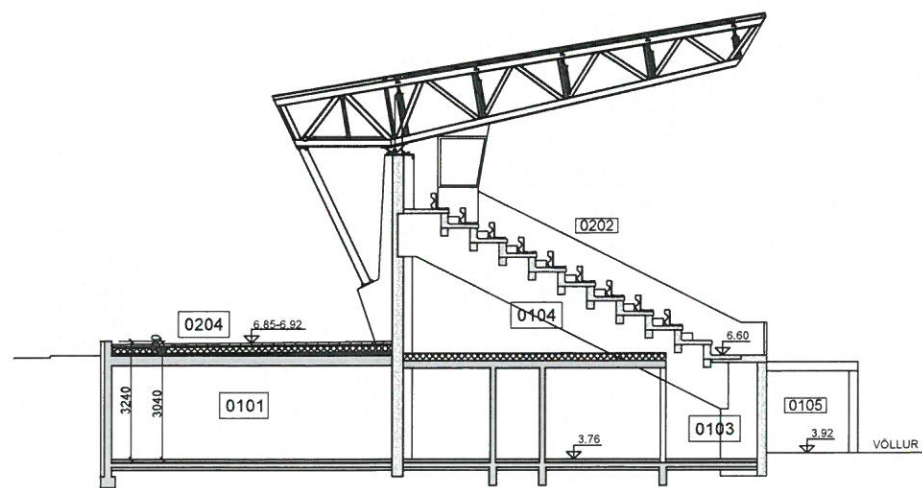

SNID A-A

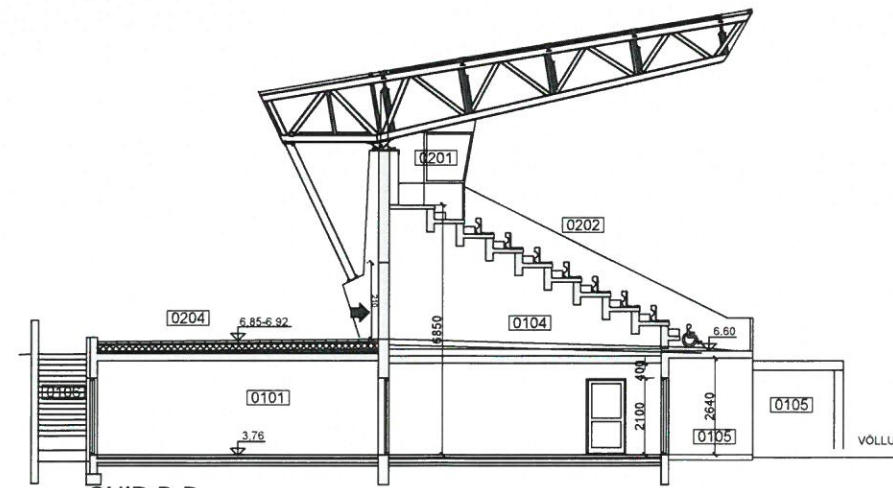

SNID B-B

TILVÍSUN

A 06.05.2022 EIGNANÚMÉR BM BM BB PZ

ÚTG DAGS SKYRINGAR TEIK HANN RYNT SAMÞ

tpz teiknistofa
Kirkjuvegi 23 900
Vestmannaeyjum
Sími 481-2711
tpz@teiknistofa.is
www.teiknistofa.is

ÚTG. DAGS	HANNAÐ	MÆLIKVARÐI
10.10.2019	SP/PZ	1:100 (A1)
YFIRFARID	TEIKNAD	1:200 (A3)
BB	PZ	

SAMÞYKKT *Páll Jóhannsson* 12049-2379

BÚNINGSKLEFAR OG STRÚKA
VIÐ HÁSTEINSVÖLL, VESTMANNNAEYJUM
VIÐBYGGING OG ENDUBÆTUR, BREYTINGAR
SNID A-A, SNID B-B OG SNID C-C

VERKFANG 0116-2 TEIKNING 102 A