11340

SAMÞYKKT AF BYGGINGARFULLTRÚA
11. JAN. 2021
BYGGINGARFULLTRÚINN I VESTMANNAEYJUM

Útlit -- Suðurhlið. 1:100

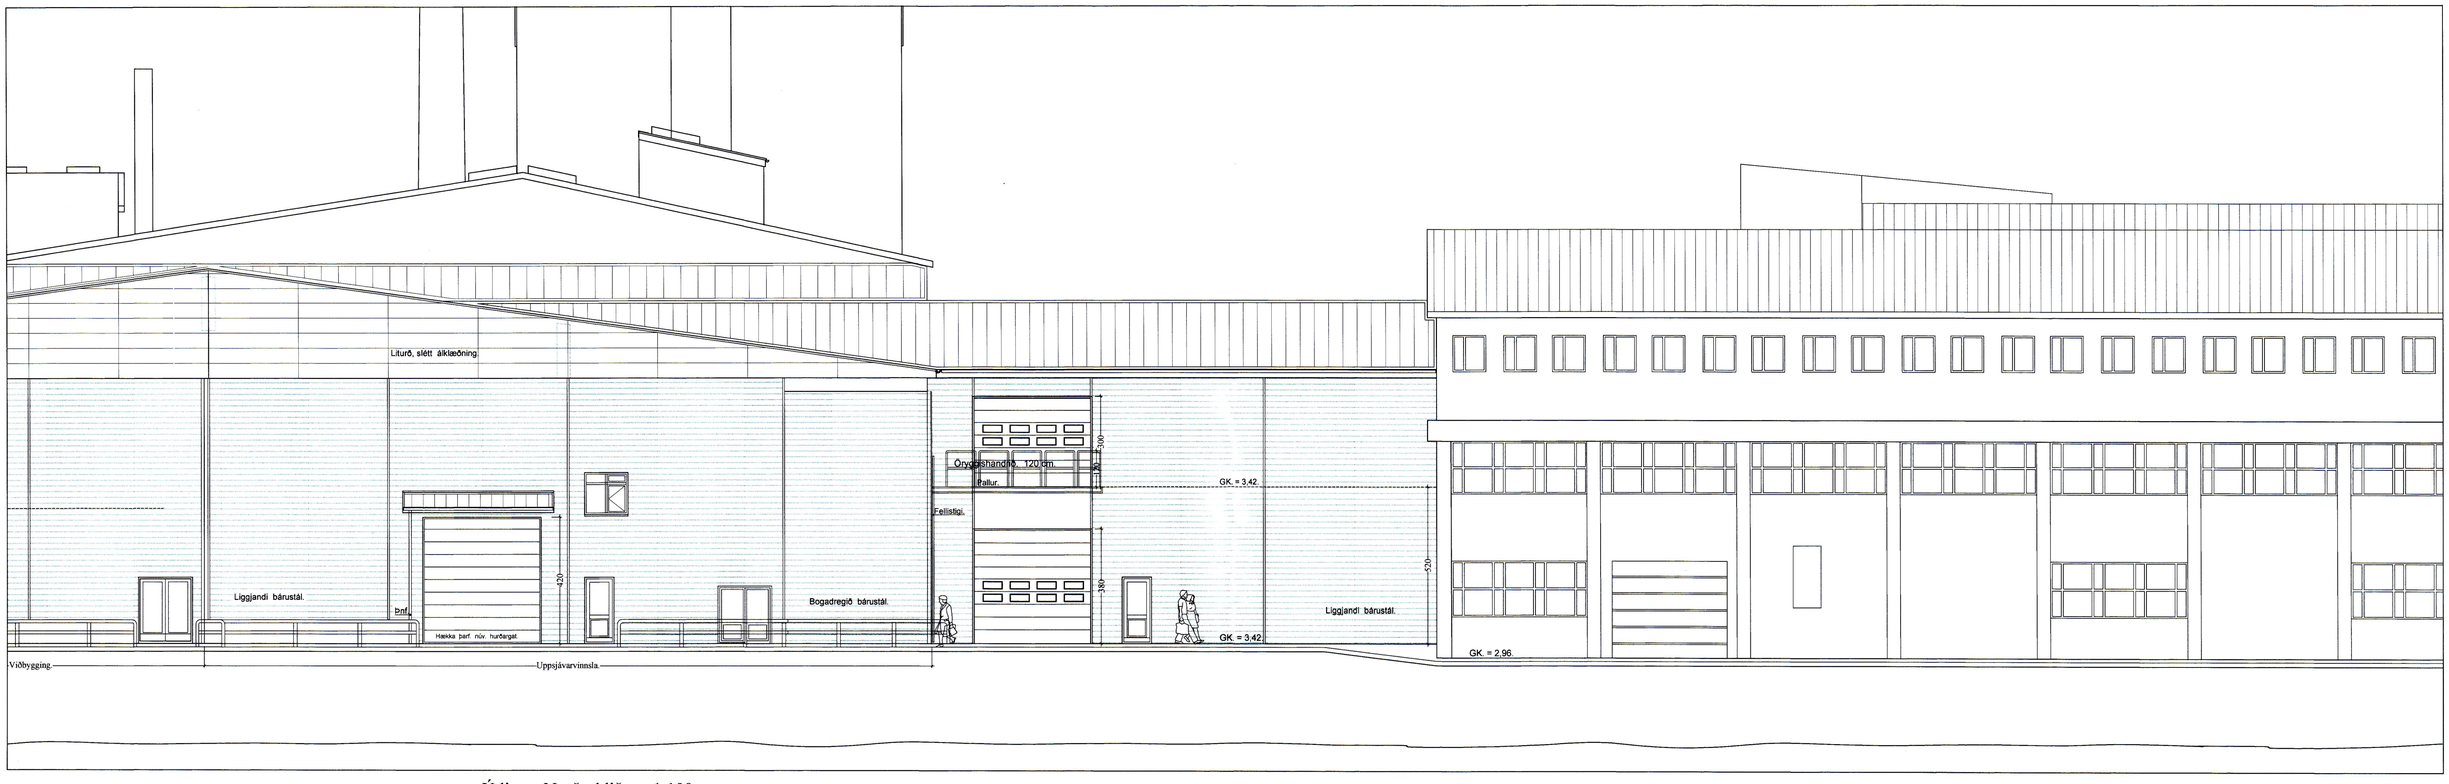

Útlit -- Norðurhlið. 1:100

Breytt 19. - 1. - 2019
Bætt inn innkeyrslurampi á Suðurhlið.

Samþ. sem Hönnunarstjóri.

LOTA
Kt. 701283-1129
Kristinn Eiríksson, kt. 120556-2749
Hönnunarstjóri

Krókur - Tengibygging. VSV Vestmannaeyjum.

VERK. NR. 364 | DAGS. 6. - 12. - 2017 | MÁL. 1:100
TEIKN. NR. 206 | BREYTT.

JÓN GUÐMUNDSSON ARKITEKT Jón Guðmundsson KT. 310581-3259
VINNUSTOFA SUÐURLANDSBRAUT 16 REYKJAVÍK SÍMI 552 5055
jon-ark@islandia.is

JonG 12.12.2020 15:28 e.h. Krokssv.2002 -- des.-- 2020.dwg