11343

Rampur við aðalinngang. 1 : 50

SAMÞYKKT AF BYGGINGARFULLTRÚA
11. JAN. 2021
BYGGINGARFULLTRÚINN Í VESTMANNAEYJUM

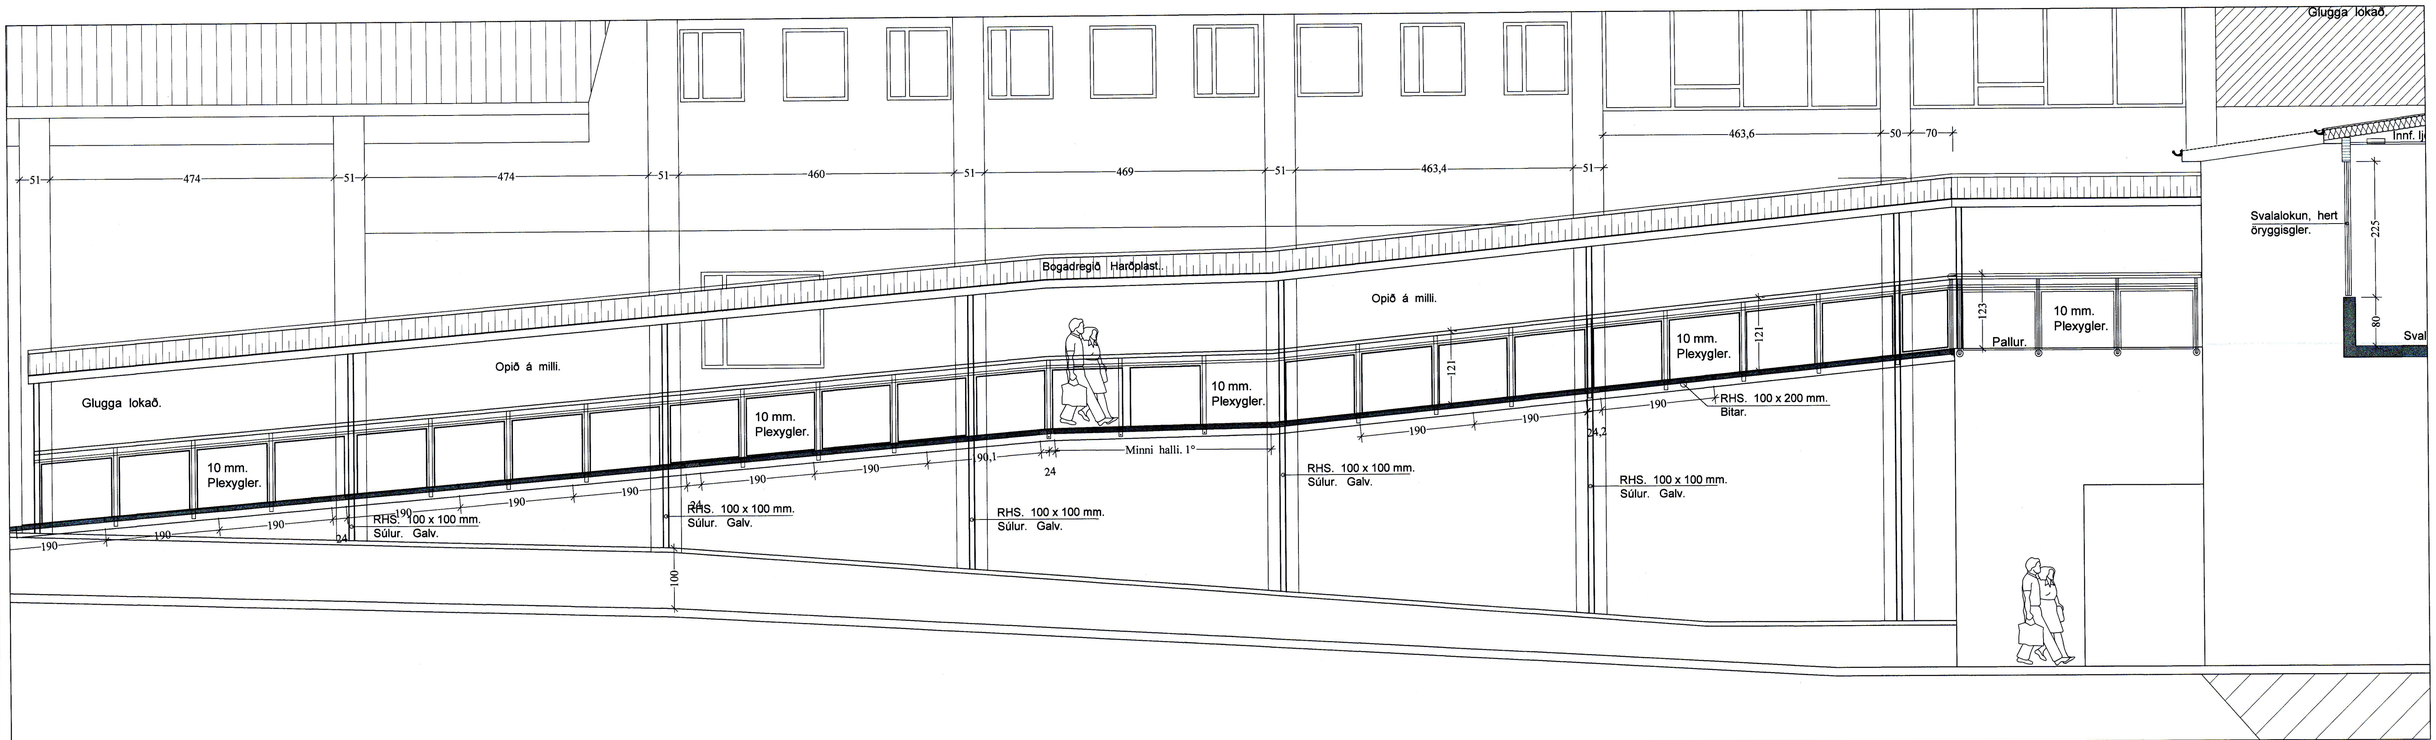

LOTA
Kt. 701283-1129
Kristinn Eiríksson, kt. 120556-2749
Hönnunarstjóri

Samþ. sem Hönnunarstjóri.

Krókur - Tengibygging. Vestmannaeyjum.

VERK. NR. 364 | DAGS. 1. - 11. - 2018 | MÁL. 1:50
TEIKN. NR. 209 | BREYTT.

JÓN GUÐMUNDSSON ARKITEKT KT. 310561 3259
VINNUSTOFA SUÐURLANDSBRAUT 16 REYKJAVÍK SÍMI 552 5055
jon-ark@islandia.is

JonG 12.12.2020 15:28 e.h. Krokssv.2002 -- des.-- 2020.dwg