


V:\VERK6889_VSV_VINNSLUSTÖÐIN HF, VESTMANNAEYJAR\5899-404_VSV_KRÖKSSVÆÐI\03_SKIÐLÖL1_TEIKNINGARM_MECH_DWG\KERFISMYND_LOFT.DWG

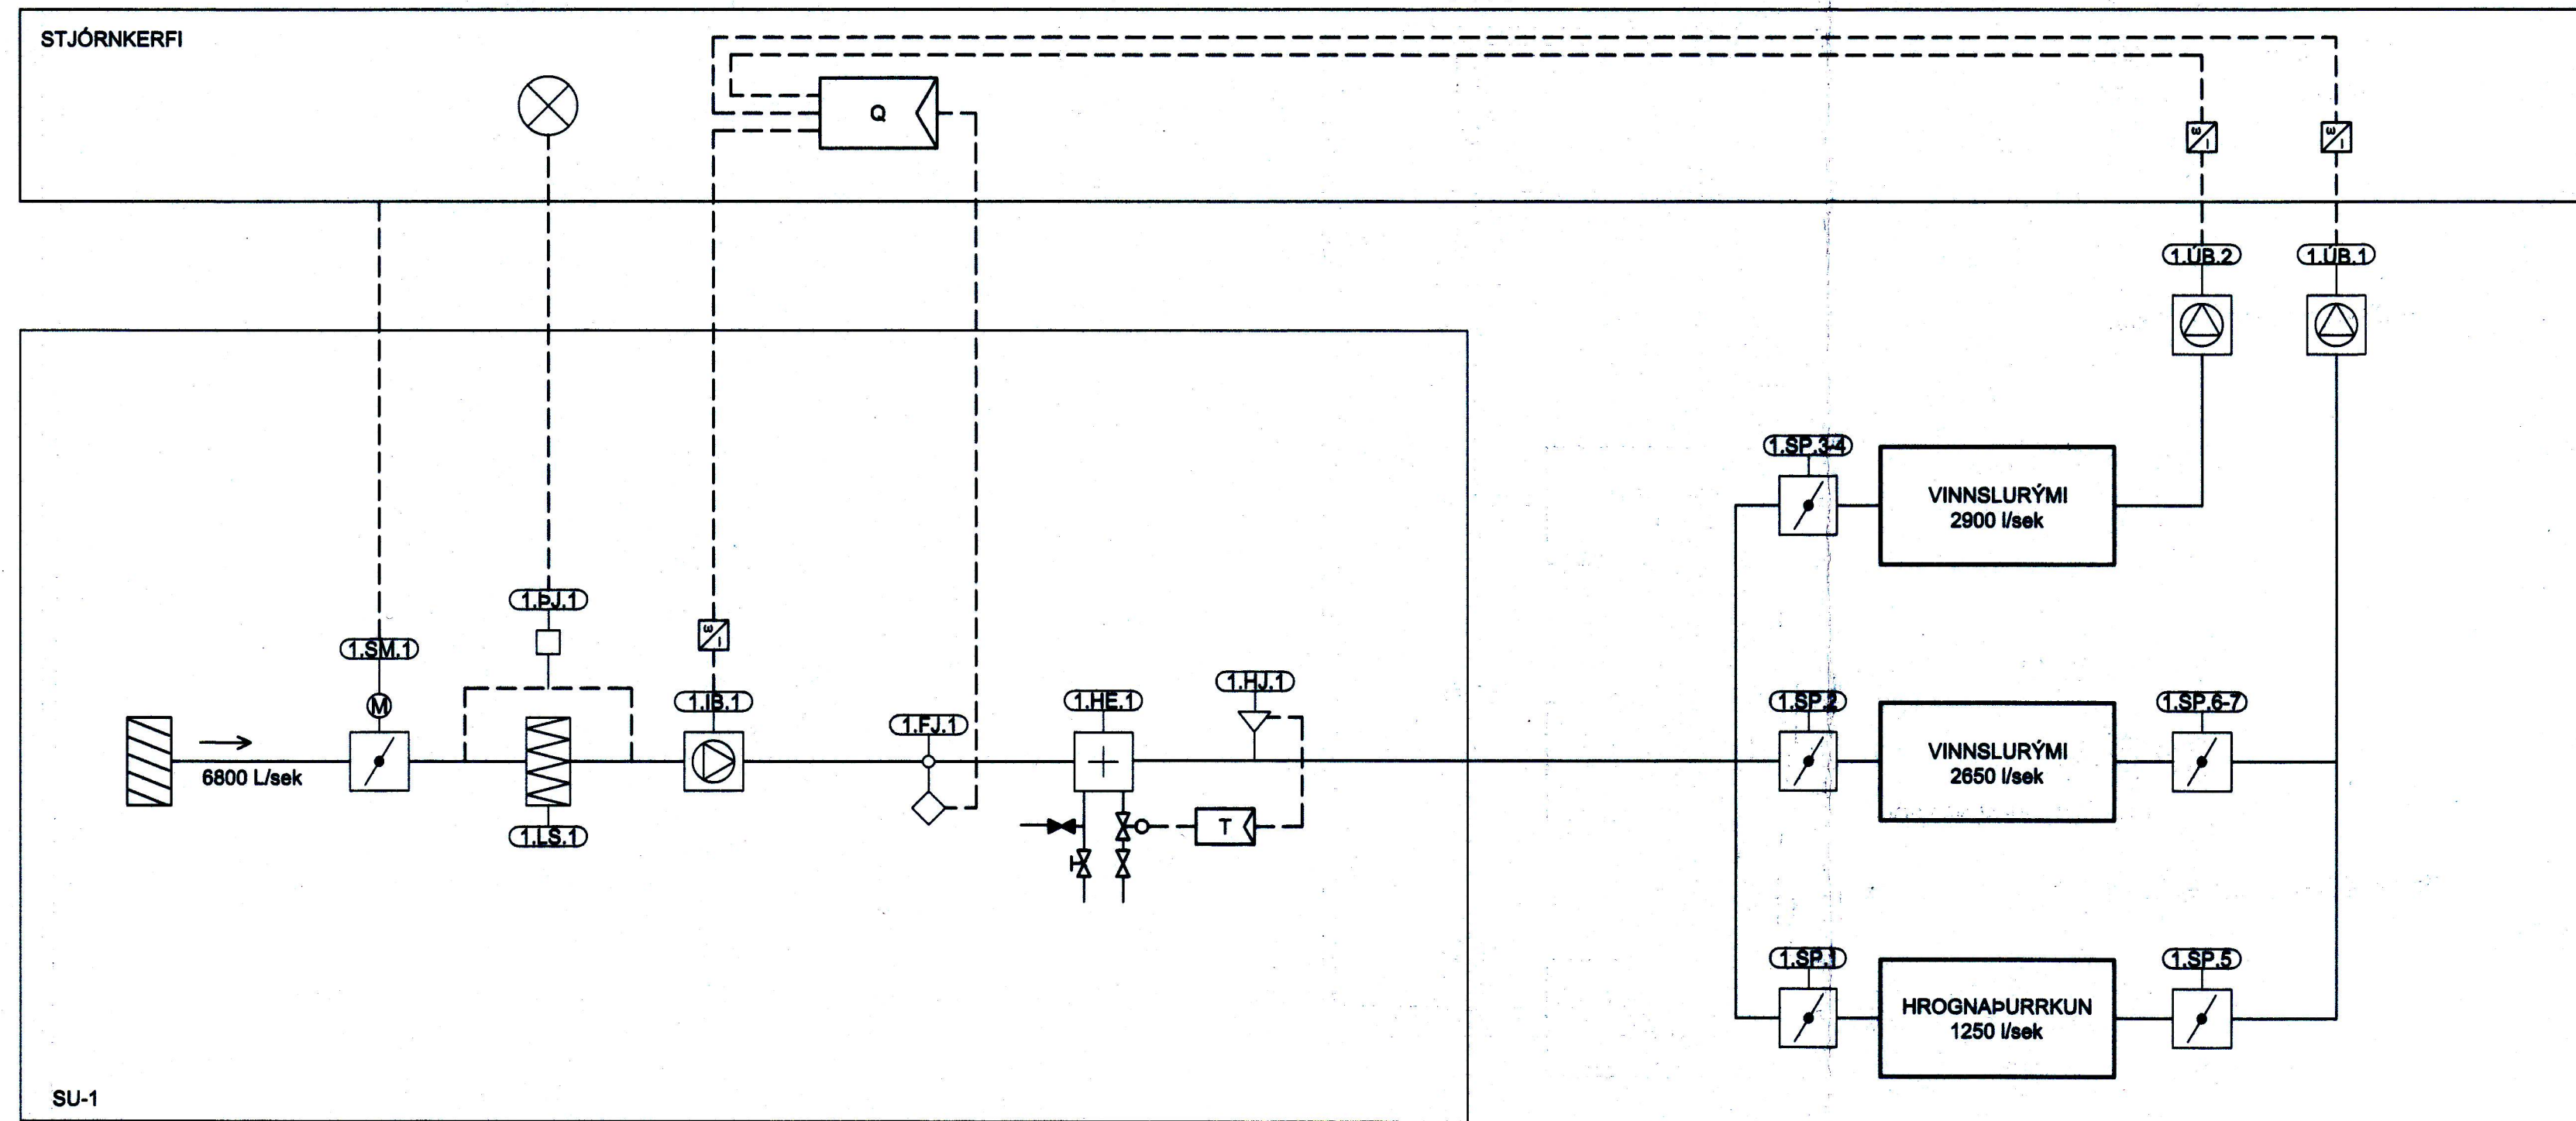

TÆKJALISTI		
HEITI TÆKIS	LÝSING	AFKÖST
1.SM.1	MÓTORSTÝRÐ SPJALDLOKA	
1.PJ.1	ÞRÝSTINEMI	
1.LS.1	LOFTSÍA	SÍUNARGRÁÐA F7
1.IB.1	INNBLÁSTURSBLÁSARI	6800 L/SEK VIÐ 200 Pa
1.HJ.1-2	HITANEMI	
1.FJ.1	FLÆÐINEMI	
1.HE.1	HITAFLOTUR	241 KW. GLYCOL 55/35°C glycol 35%
1.SP.1-7	SPJALDLOKA	
1.ÚB.1	ÚTSOGSBLÁSARI	3900 L/S VIÐ 150 Pa
1.ÚB.2	ÚTSOGSBLÁSARI	2900 L/S VIÐ 150 Pa


SAMÞYKKT AF BYGGINGARFULLTRÚA
26. MAR. 2019

NAFN OG KT. HÖNNUNARSTJÓRA:
JÓN GUÐMUNDSSON kt.130551-3259

UNDIRSKRIFT HÖNNUNARSTJÓRA:
JG

ÖLL AFRITUN TÆKNINGAR, AD HILUTA Eða HEILD, ER HÁÐ BOKFLEGU LEYFI HÖFUNDA.

ÚTGÁFUFRILL			
ÚTÍ:	DAGI:	BYTRINGAR:	SAMR:
CO	15.02.19	Verktækning	KE

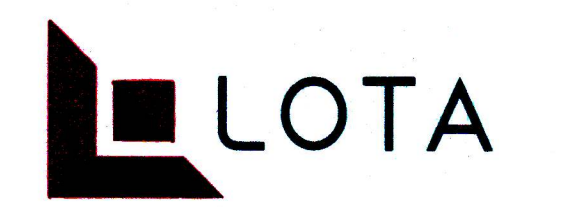

Guðríðarstígur 2-4 S. 560 5400, www.lota.is

HEITI VERKA:
**VINNSLUSTÖÐIN
VESTMANNAEYJAR
KRÖKSSVÆÐI**

HEITI TEIKNINGAR:
LOFTRÆSTING
KERFISMYND
KERFI 1

VERÐUR: 5899-404	TEIKNAR: VSV25-V-1.001	BL. NÖMUR:
MKV:	HANNAÐ: HSH	RYNÐ: ÓJS

NAFN OG KT. SAMÞYGGJANDA:
KRISTINN EIRIKSSON kt.120556-2749

UNDIRSKRIFT SAMÞYGGJANDA:
Kristinn Eiriksson