11362

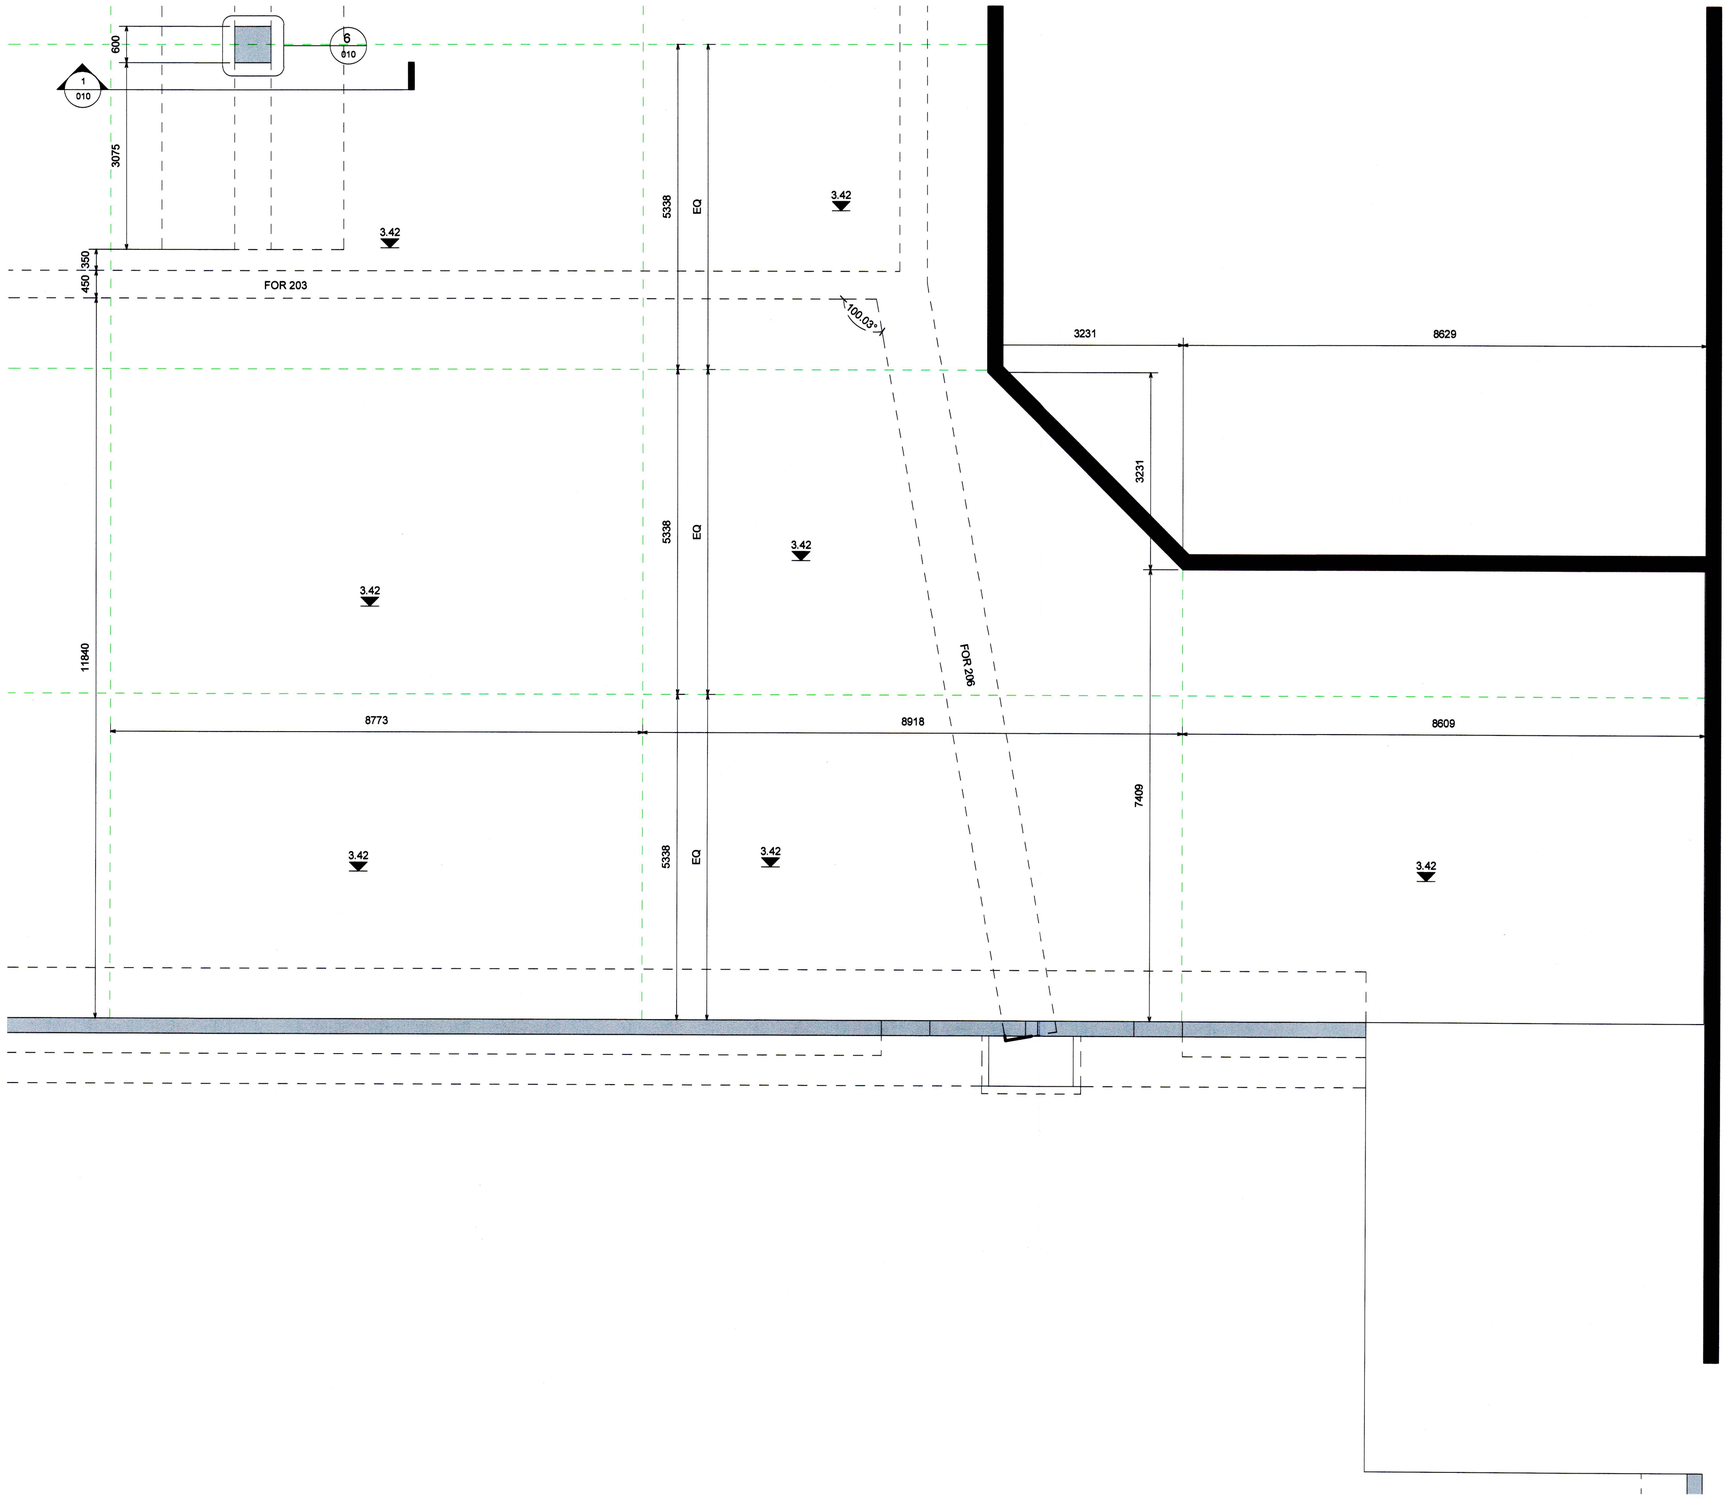

1 Sökklar D
1 : 50

SAMÞYKKT AF BYGGINGARFULLTRÚA
14. JÚNÍ 2018
BYGGINGARFULLTRÚINN Í VESTMANNAEYJUM

NAFN OG KT. HÖNNUNARSTJÓRA:
Jón Guðmundsson kt 310551-3259

UNDIRSKRIFT HÖNNUNARSTJÓRA:

SKÝRINGAR:

ATH
Setja skal þennsluskil í botnplötu eins og grunnmynd sökkla sýnir (grænn punktalína). Þá er trélisti dreginn yfir ferska steypuna þannig að hann ristir 20mm rauf ofan í yfirborðið og myndar leið fyrir sprungur svo hægt er að stjórna sprungumyndun. Eftir að steypan þornar skal fylla í raufina með kítti. Ef þessi aðferð hentar ekki, þá er hægt að saga 20mm rauf í steypuna stuttu eftir uppsteypun.

STEYPA
Brotþolsflokkur C25.

JÁRNAMOTTUR
Nota skal K257 í botnplötu og í svalir við mótorhús.
Nota skal K189 mottur í ásteypulag ofan á rifjaplötur. Þá skal þvera mottur sem nemur tveimur möskvum (ca 300mm).

ÖLL AFRITUN TEIKNINGAR, AÐ HLUTA EÐA HEILD, ER HÁÐ SKRIFLEGU LEYFI HÖFUNDA.

ÚTGÁFUFERILL

ÚTG	DAGS	SKÝRINGAR	SAMÞ
C0	26.03.18	Verkteikningar	KE

LOTA
Guðríðarstígur 2-4 S. 560 5400, www.lota.is

HEITI VERKS:
VINNSLUSTÖÐIN
VESTMANNAEYJAR

HEITI TEIKNINGAR:
BURÐARVIRKI
GRUNNMYND SÖKKLAR D
STEYPA

VERKNR.	TEIKN.NR.	BL. NÚMER:
5899-404	VSV25-C-1.104	

MKV:	HANNAÐ:	TEIKNAÐ:	RÝNI:
A1 A3	JE	JE	KE

NAFN OG KT. SAMÞYKKJANDA:
KRISTINN EIRÍKSSON kt. 120556-2749

27/3 '18