



Teikningaskrá - aðaltekningar				landnúmer 161407
Nr.	Heiti	Kvarði	Útgáfud.	
01	Hélti	1:500	06.12.2017	
02	Ástæðumynd	1:200	06.12.2017	
04	Grunnmynd 1. hæð	1:200	06.12.2017	
05	Sneiðingar	1:100	06.12.2017	
06	Grunnmynd 1. hæð	1:100	06.12.2017	
07	Grunnmynd milli loft	1:100	06.12.2017	
08	Sneiðingar	1:100	06.12.2017	
09	Sneiðingar	1:100	06.12.2017	
Áritun hönnunarstjóra				Dags. áritunar



MV2 - Sperra 185x945 Mkv.: 1:25  
Samtals 1 stk

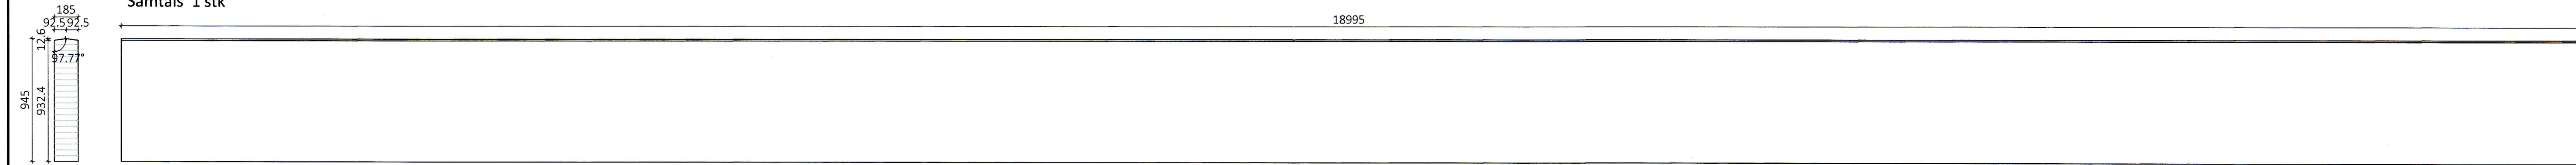

MV3 - Sperra 185x945 Mkv.: 1:25  
Samtals 1 stk

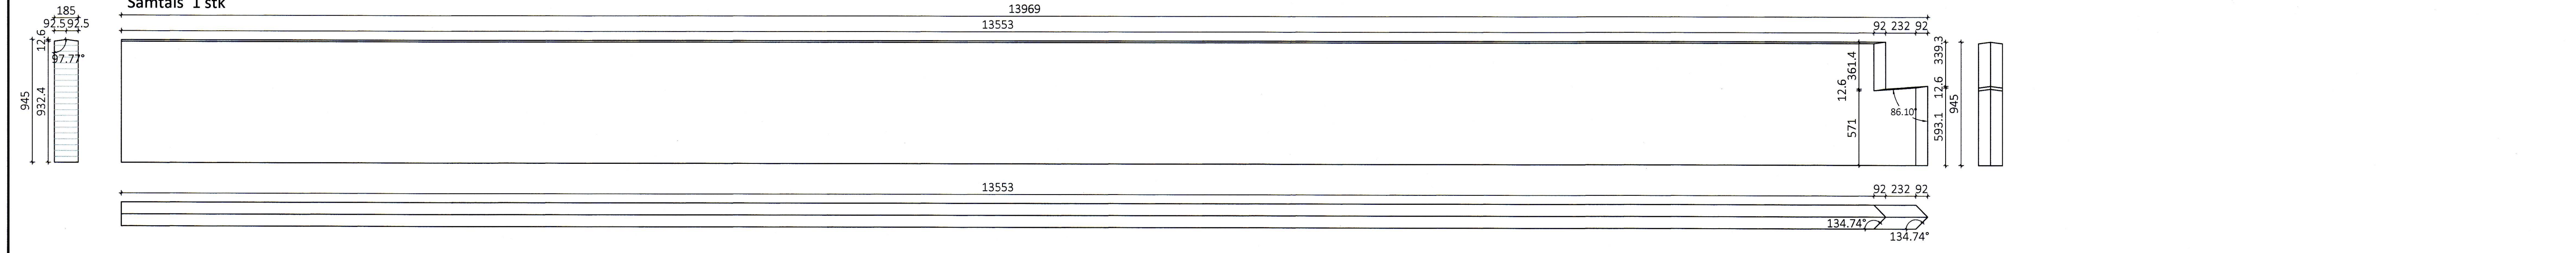

BV2 - Þakbiti 210x1260 Mkv.: 1:25  
Samtals 1 stk + 1 stk speglaður

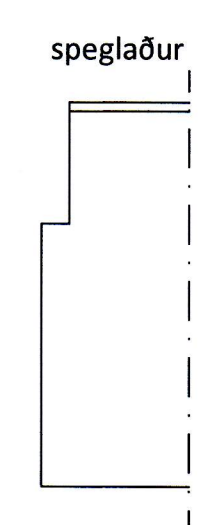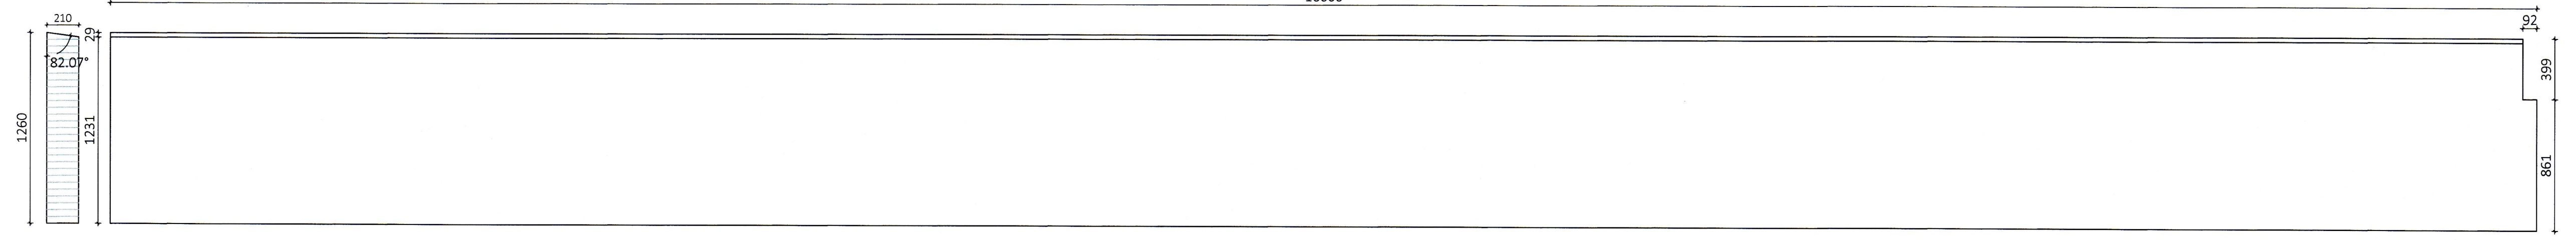

Útg.	Dags.	Breyting	Br. af



Hélti verk  
**Strandvegur 82, Krókur**

Hélti teikningar  
**Framleiðsluteikningar límtrés**

Teiknað af:	Mælikvarði:	Verknúmer:
KB	1:25	DL18 034
Yfirfarð af:	Dagsetning:	Útgáfa nr.:
Bl	12.7.2018	
Nafn hönnuðar Bjarni Ingibergsson byggingatæknifræðingur Kt. 030861-2729		<b>382</b>
Áritun hönnuðar	Dags. áritunar	
<i>[Signature]</i>	12.7.2018	
301 krókur	Blaðstærð A1	