SAMÞYKKT AF BYGGINGARFULLTRÚA
5. FEB. 2021
BYGGINGARFULLTRÚINN Í VESTMANNAEYJUM

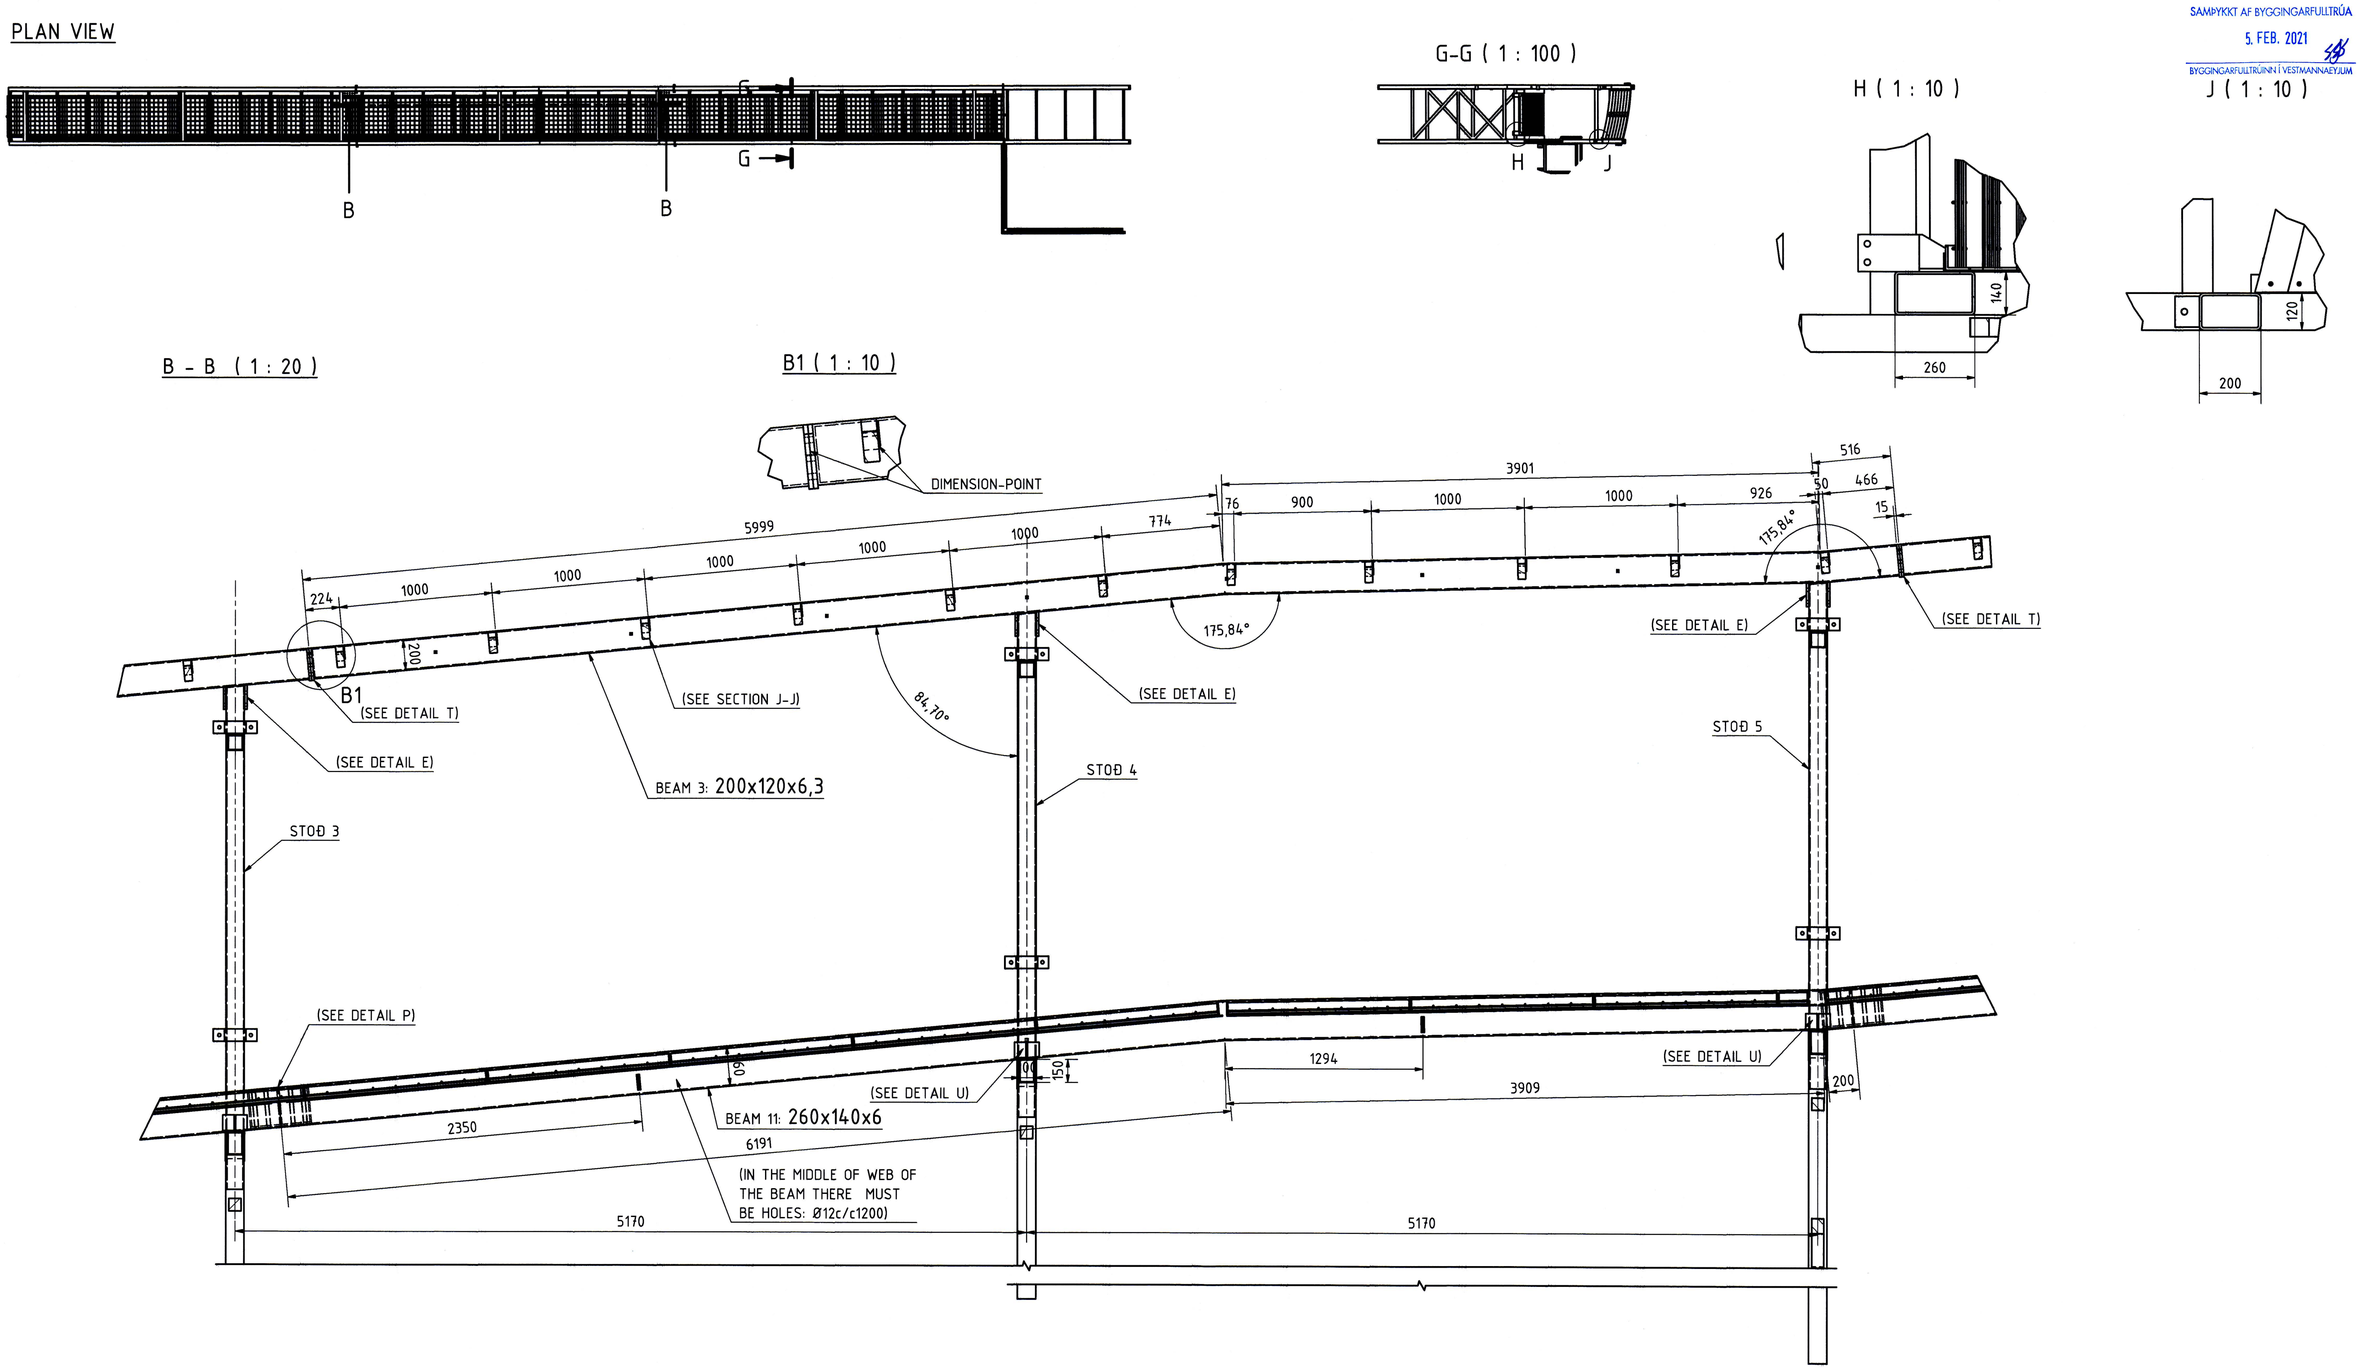

ATHUGASEMD:
BITAR 9,10,11,12,13 OG 14 ERU 260x140x6
BITAR 1,2,3,4,5,6,7 OG 8 ERU 200x120x6,3

State	Changes	Date	Name
A	SJÁ ATHUGASEMD	26.09.19	

	Date	Name
Drawn	14.3.2019	Notandi
Checked		
Standard		

FRIÐRIK ÓLAFSSON
VERKRÆÐINGUR
8265548-01 fridrik@gmail.com

Sammaningahönnuður:
LOTA
Kt. 701283-1129
Kristinn Eiríksson, kt. 120856-2749
Hönnunarstjóri

Hafnargata 2 - Vestmannaeyjar

Skábraut:
Langsnið - innanvert milli S3 - S5
og sérmyndir

3
A1