U397

PLAN VIEW

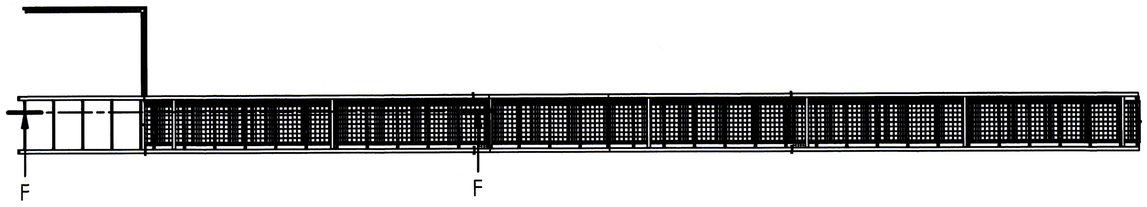

SAMÞYKKT AF BYGGINGARFULLTRÚA
5. FEB. 2021
BYGGINGARFULLTRÚINN Í VESTMANNAEYJUM

F - F (1 : 20)

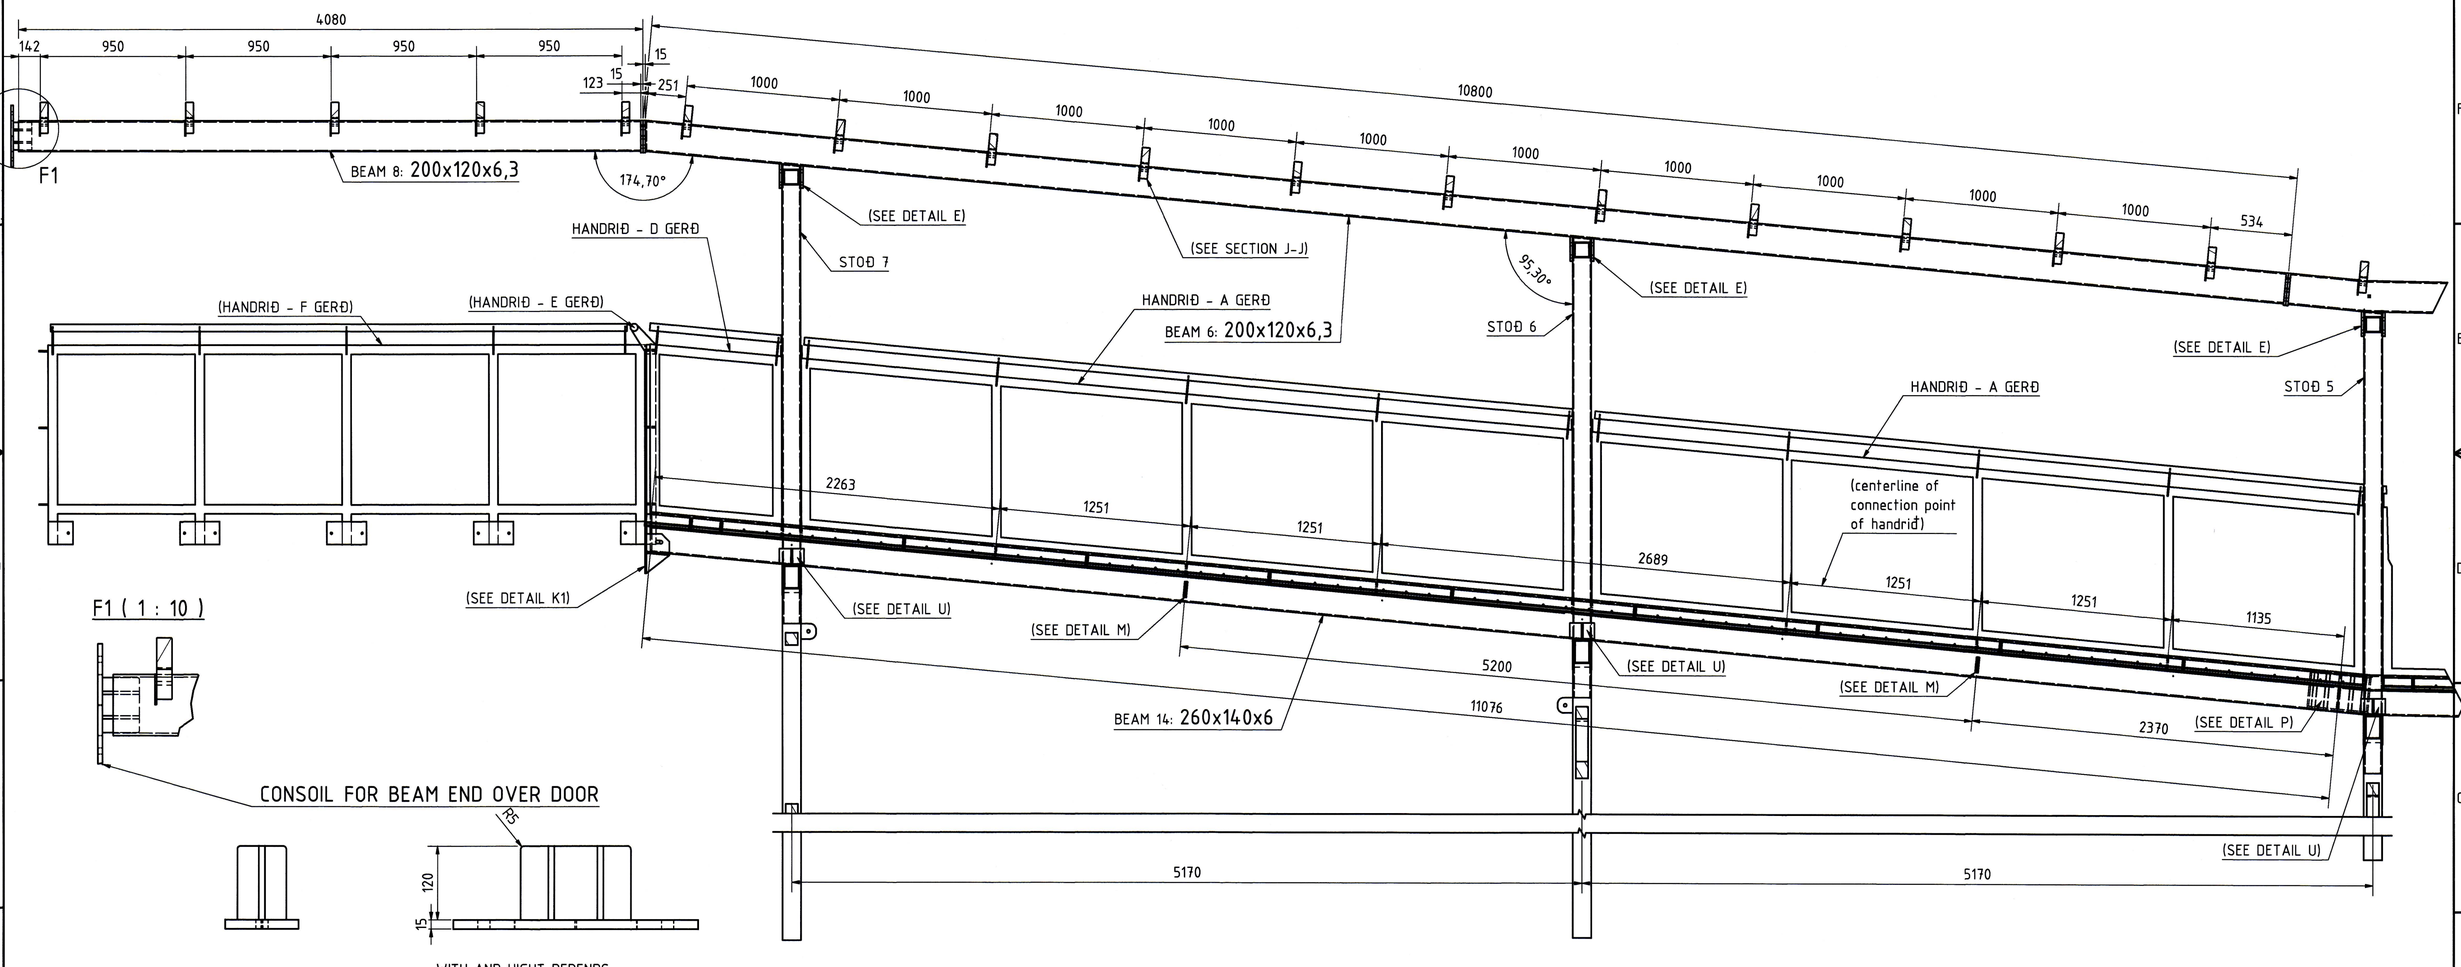

F1 (1 : 10)

CONSOIL FOR BEAM END OVER DOOR

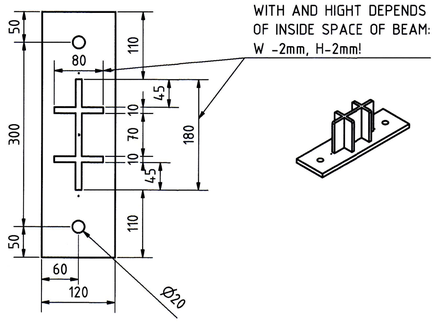

WITH AND HIGHT DEPENDS
OF INSIDE SPACE OF BEAM:
W -2mm, H-2mm!

ATHUGASEMD:
BITAR 9,10,11,12,13 OG 14 ERU 260x140x6
BITAR 1,2,3,4,5,6,7 OG 8 ERU 200x120x6,3

Samningahönnuður:
LOTA
Kt. 701283-1129
Kristinn Eiríksson, kt. 120556-2749
Hönnunarstjóri

Hafnargata 2 - Vestmannaeyjar

Skábraut:
Langsnið - utanvert milli S5 - S7
og sérmyndir

	Date	Name
Drawn	13.3.2019	Notandi
Checked		
Standard		

FRIÐRIK ÓLAFSSON
VERKFRÆÐINGUR
8955548 - fridrik@gmail.com

State	Changes	Date	Name
A	SJÁ ATHUGASEMD	26.09.19	

7
A1