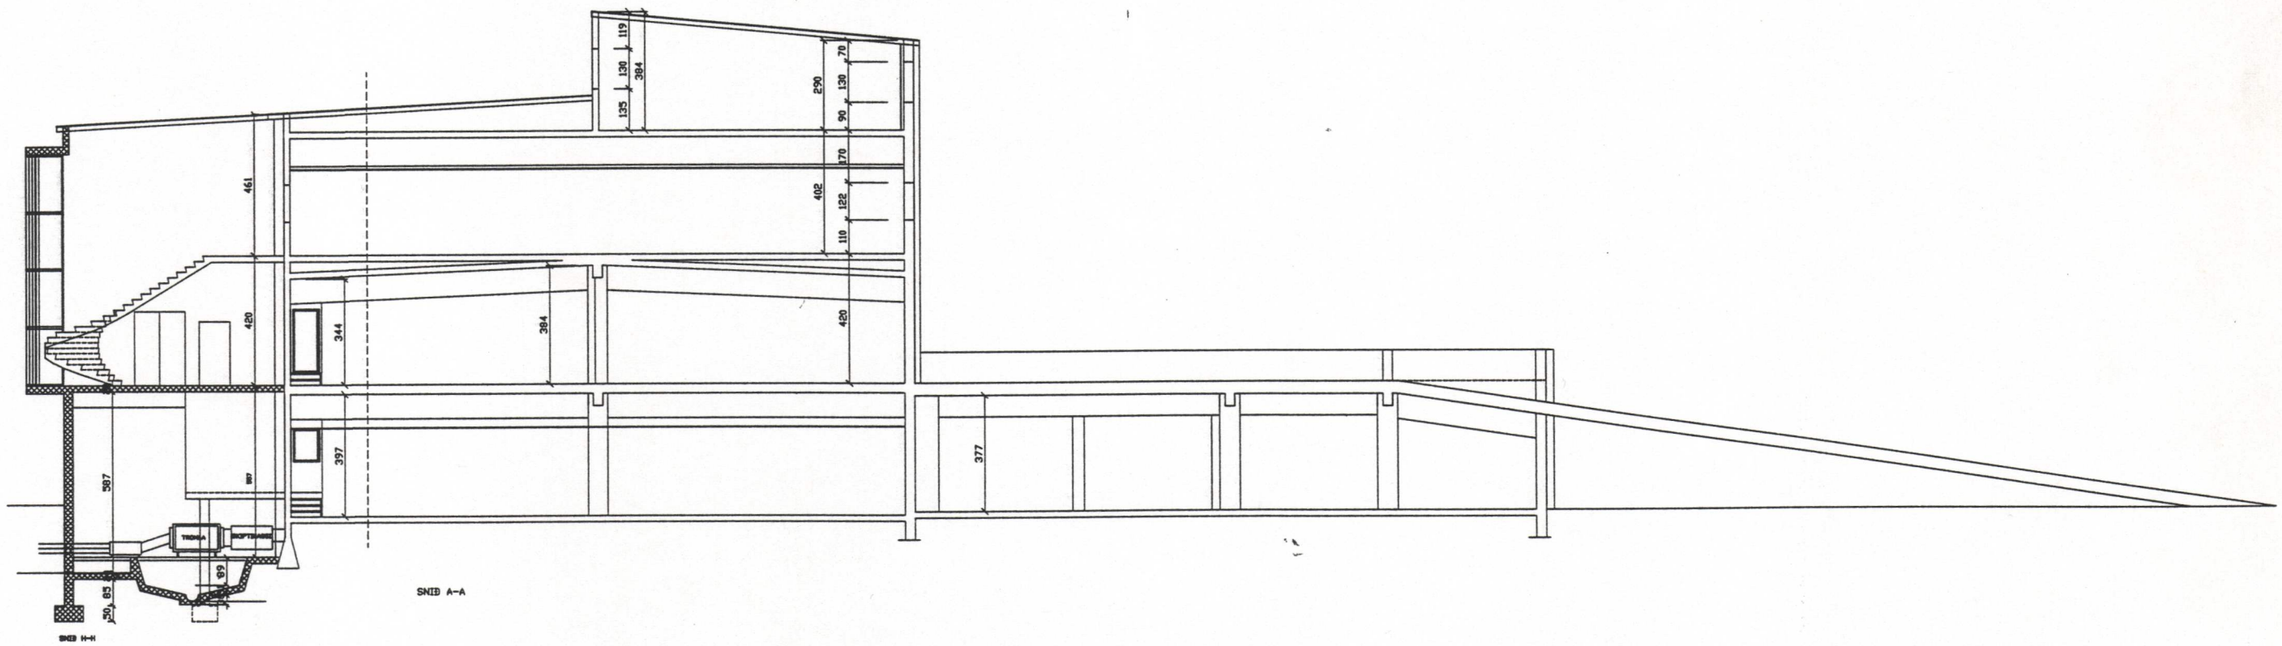

breytingA	breyting C	verkheiti	VINNSLUSTÖÐIN H/F VESTMANNAEYJUM	PÁLL ZÓPHÓNÍASSON TEIKNISTOFA	verk nr. 9560 / dags. Maí 96
breyting B	breyting D	verkefni	BREYTINGAR OG ENDURBÆTUR SNIÐ A-A	RÁÐGJAFAVERKFRÆÐIÞJÓNUSTA F.R.V. KIRKJUVEGI 23 900 VESTMANNAEYJUM. SÍMI 98-12711, 12239 TELEFAX 98-13076	breyting / teikn. nr. 103
mælikv. 1:100	teikn. EA	hannað			