11417

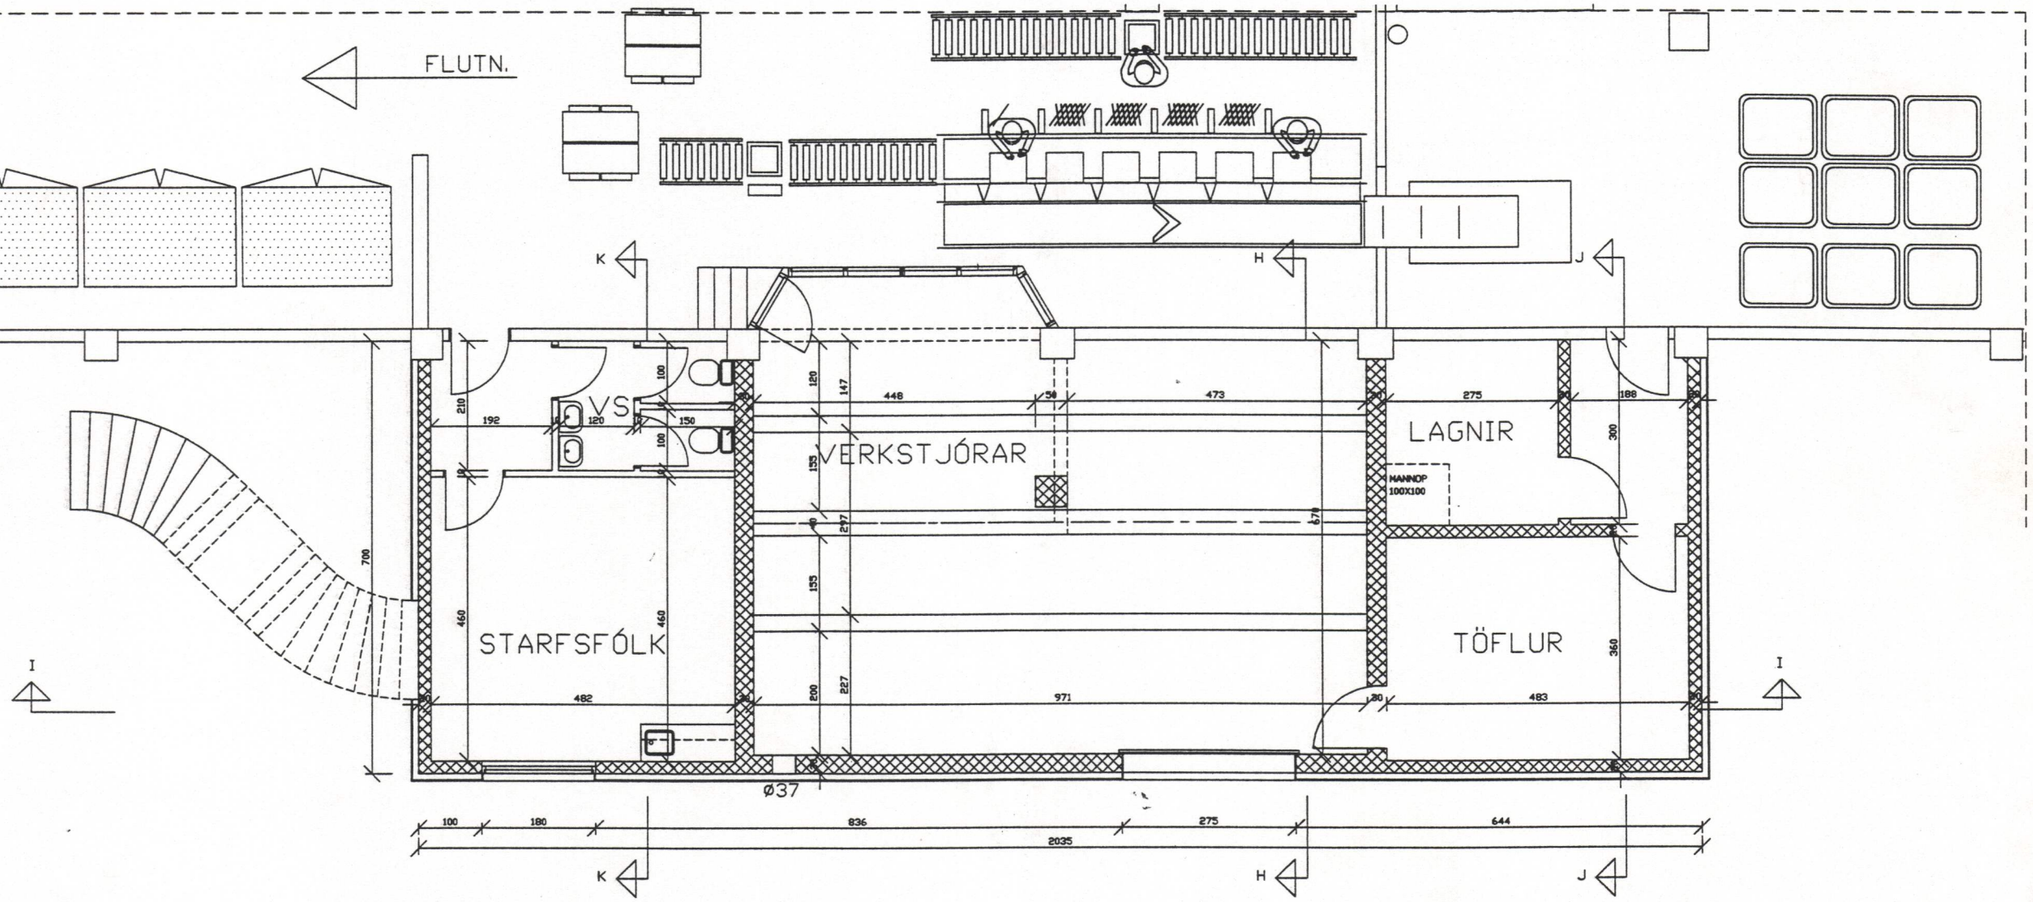

breytingA	breyting C	verkheiti	VINNSLUSTÖÐIN H/F VESTMANNAEYJUM	PÁLL ZÓPHÓNÍASSON TEIKNISTOFA	verk nr. 9560	dags. Júní 96
breyting B	breyting D	verkefni	BREYTINGAR OG ENDURBÆTUR STIGAHÚS GRUNNMYND 1 HÆÐ	RÁÐGJAFAVERKFRÆÐIÞJÓNUSTA F.R.V. KIRKJUVEGI 23 900 VESTMANNAEYJUM. SÍMI 98-12711, 12239 TELEFAX 98-13076	teikn. nr. 121	breyting
mælikv. 1:50	teikn. EA	hannað SP				