



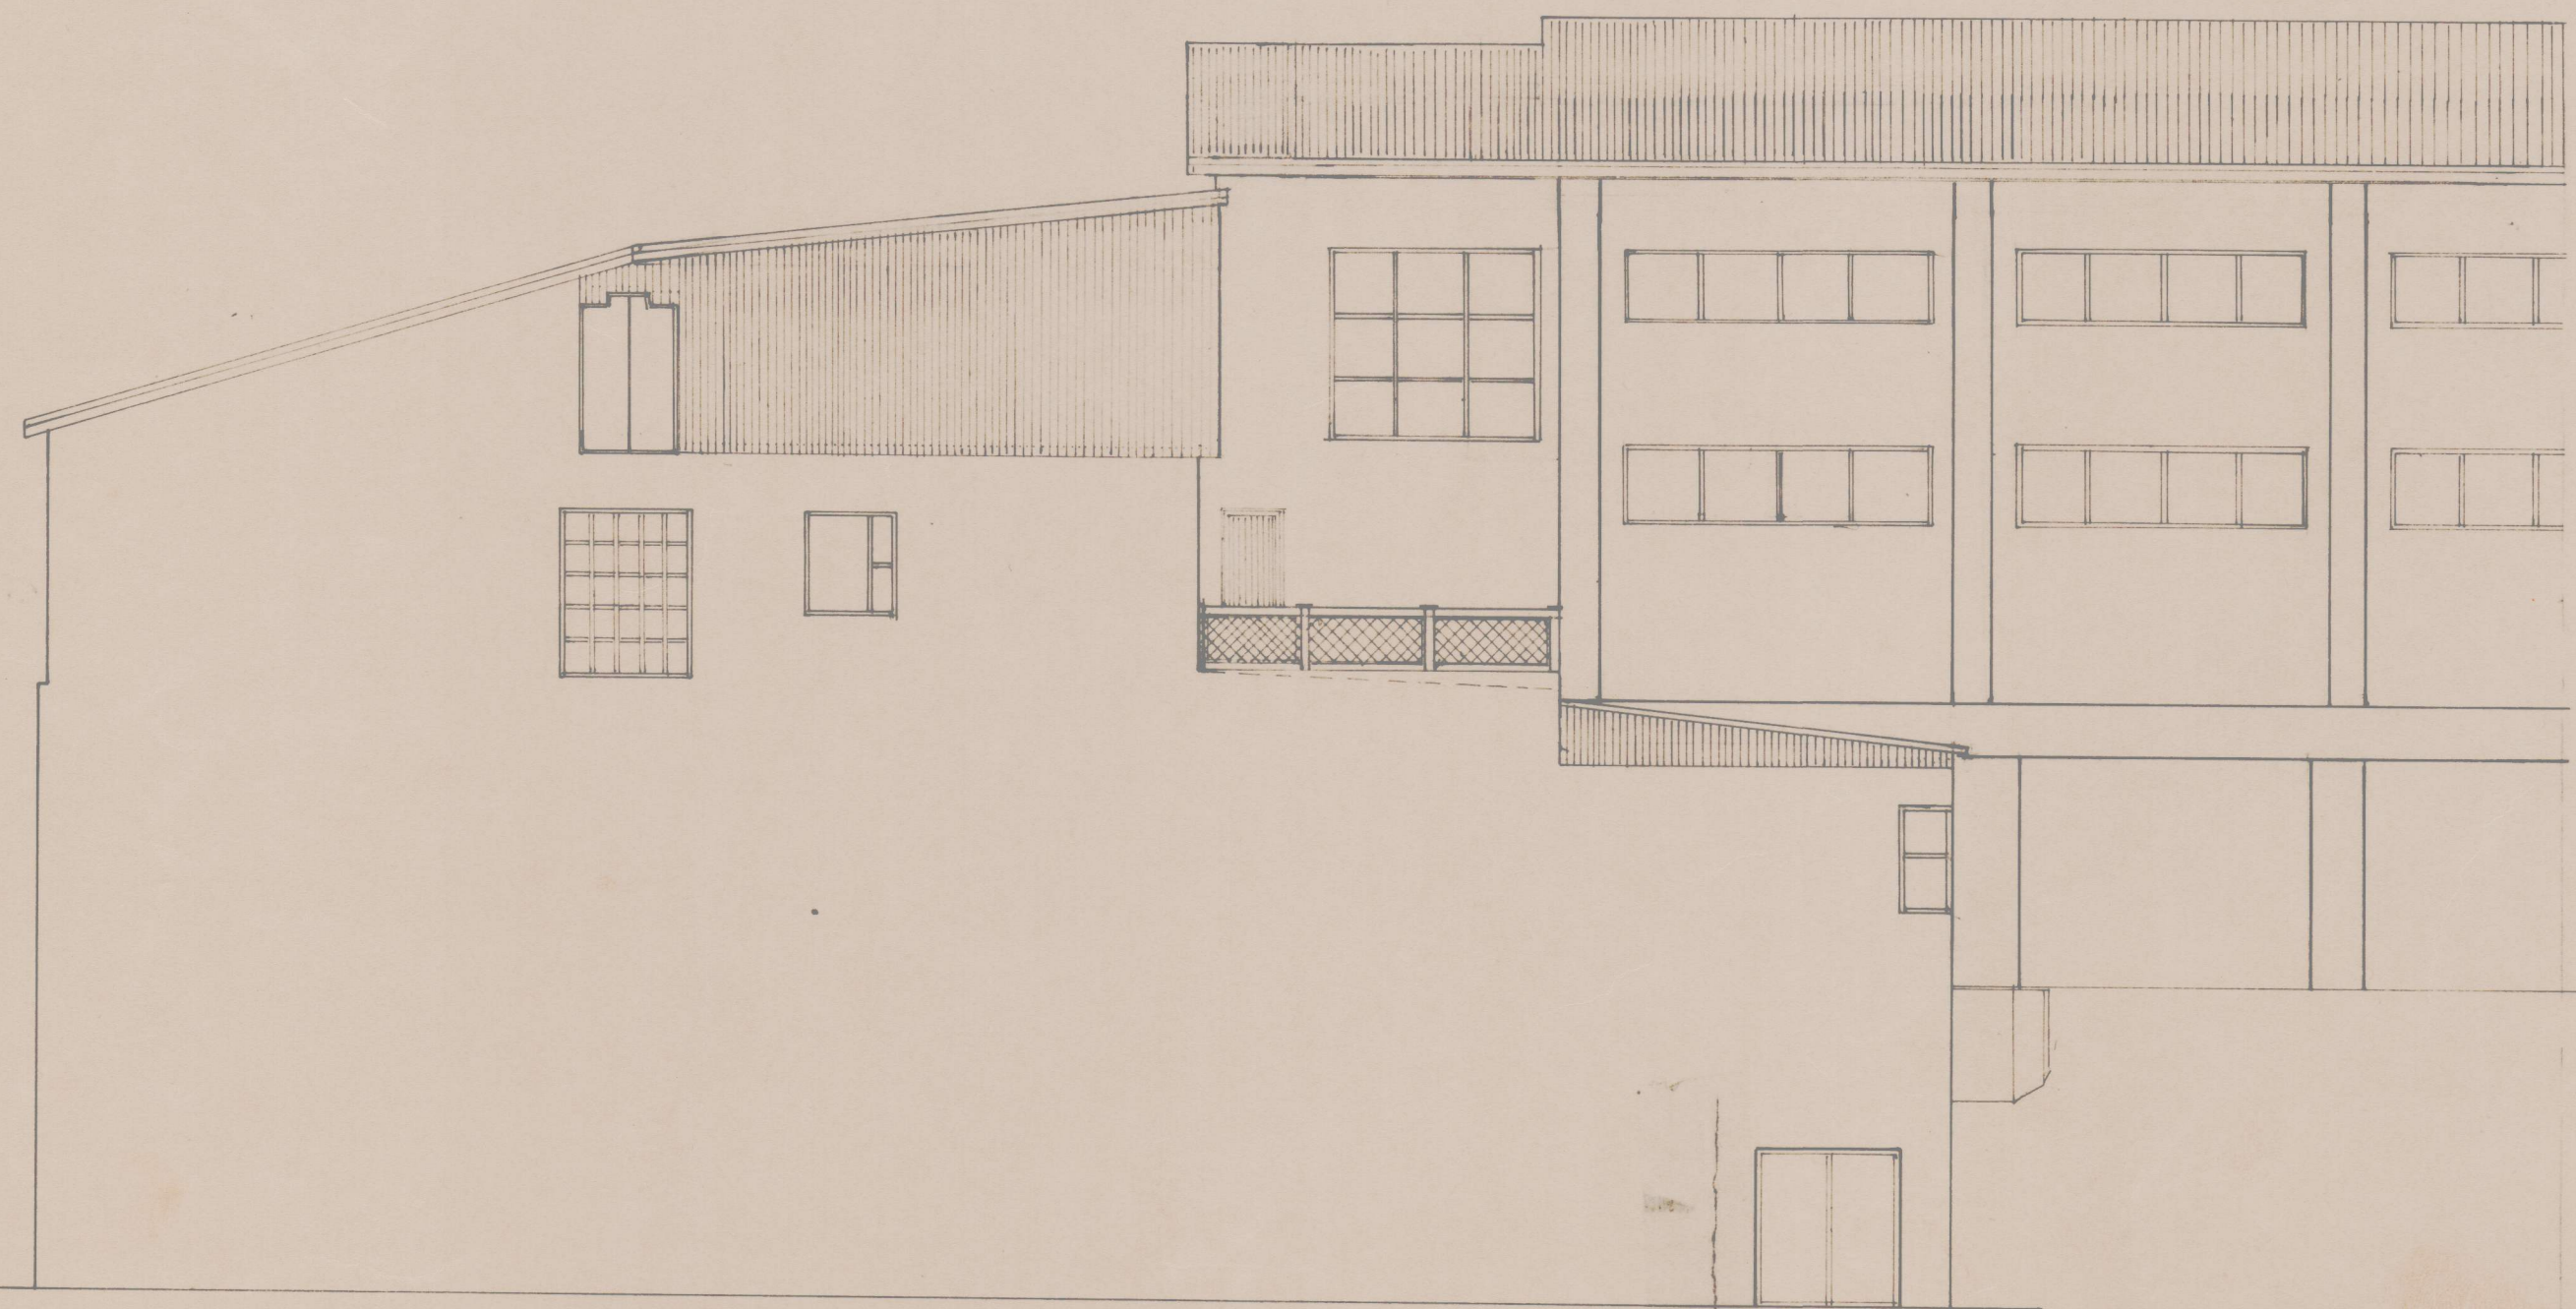

Suðurhlid



Vesturhlid

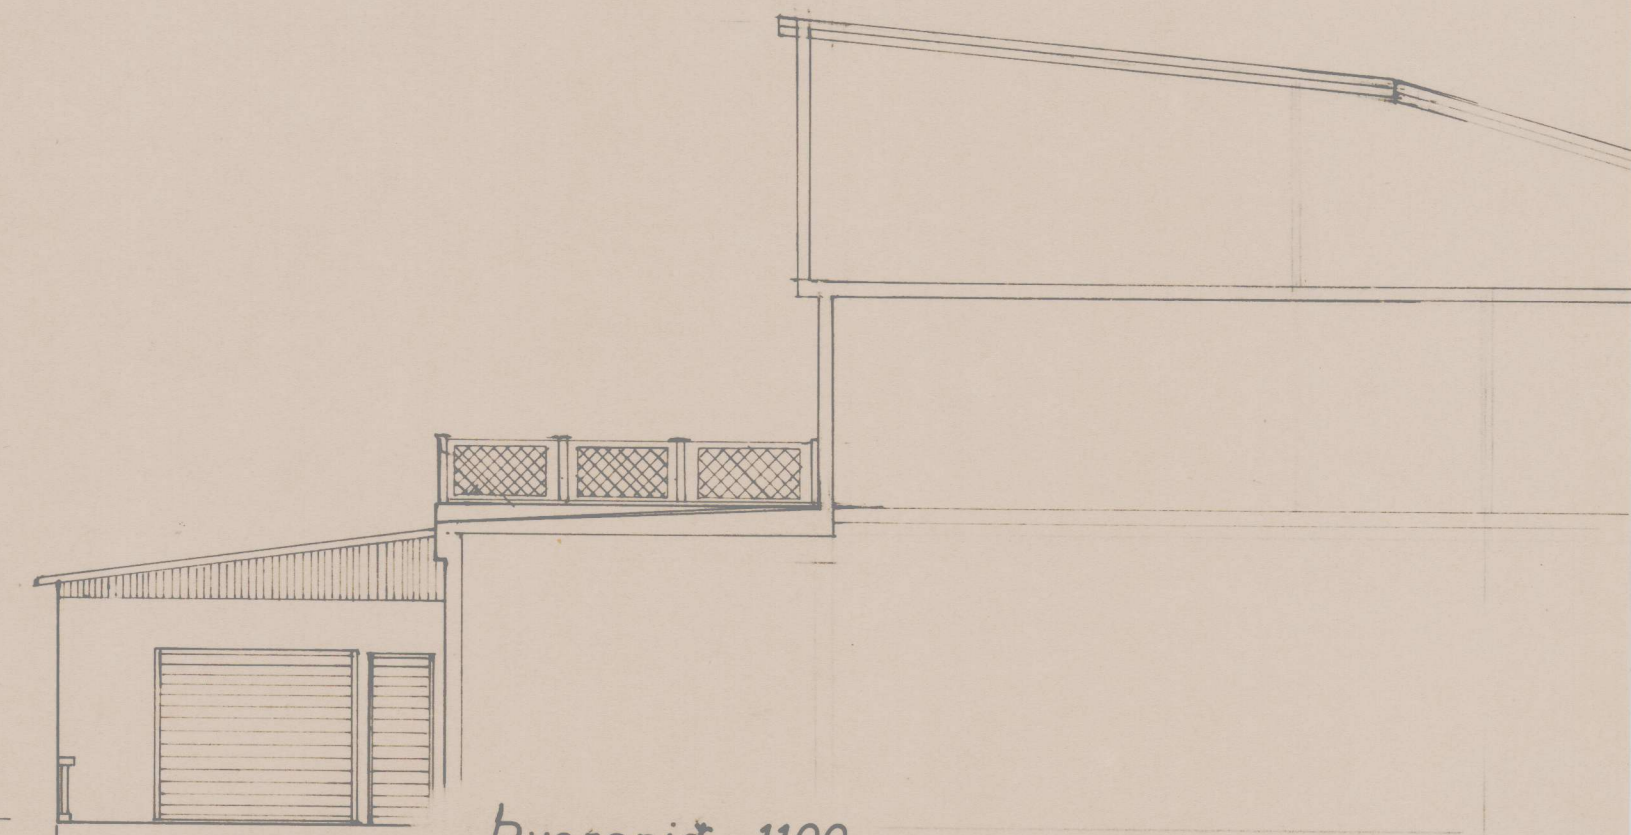

Pversnid 1:100

F			VERK	Vinnslustöðin h/f
E				Breyting á þaki
D				
C				
B				
A				
BR.	DAGS.	BREYTING	TEIKN. NR.	AF 8338
PÁLL ZÓPHONIÁSSON			HANNAÐ P Z	TEIKNAD S S
BYGGINGATÆKNIFRÆÐINGUR			KVARDI 1:100	
KIRKJUVEGI 23 - ☎ 98-2711			DAGS. ÁGUST 1984	
900 VESTMANNAEYJUM				