
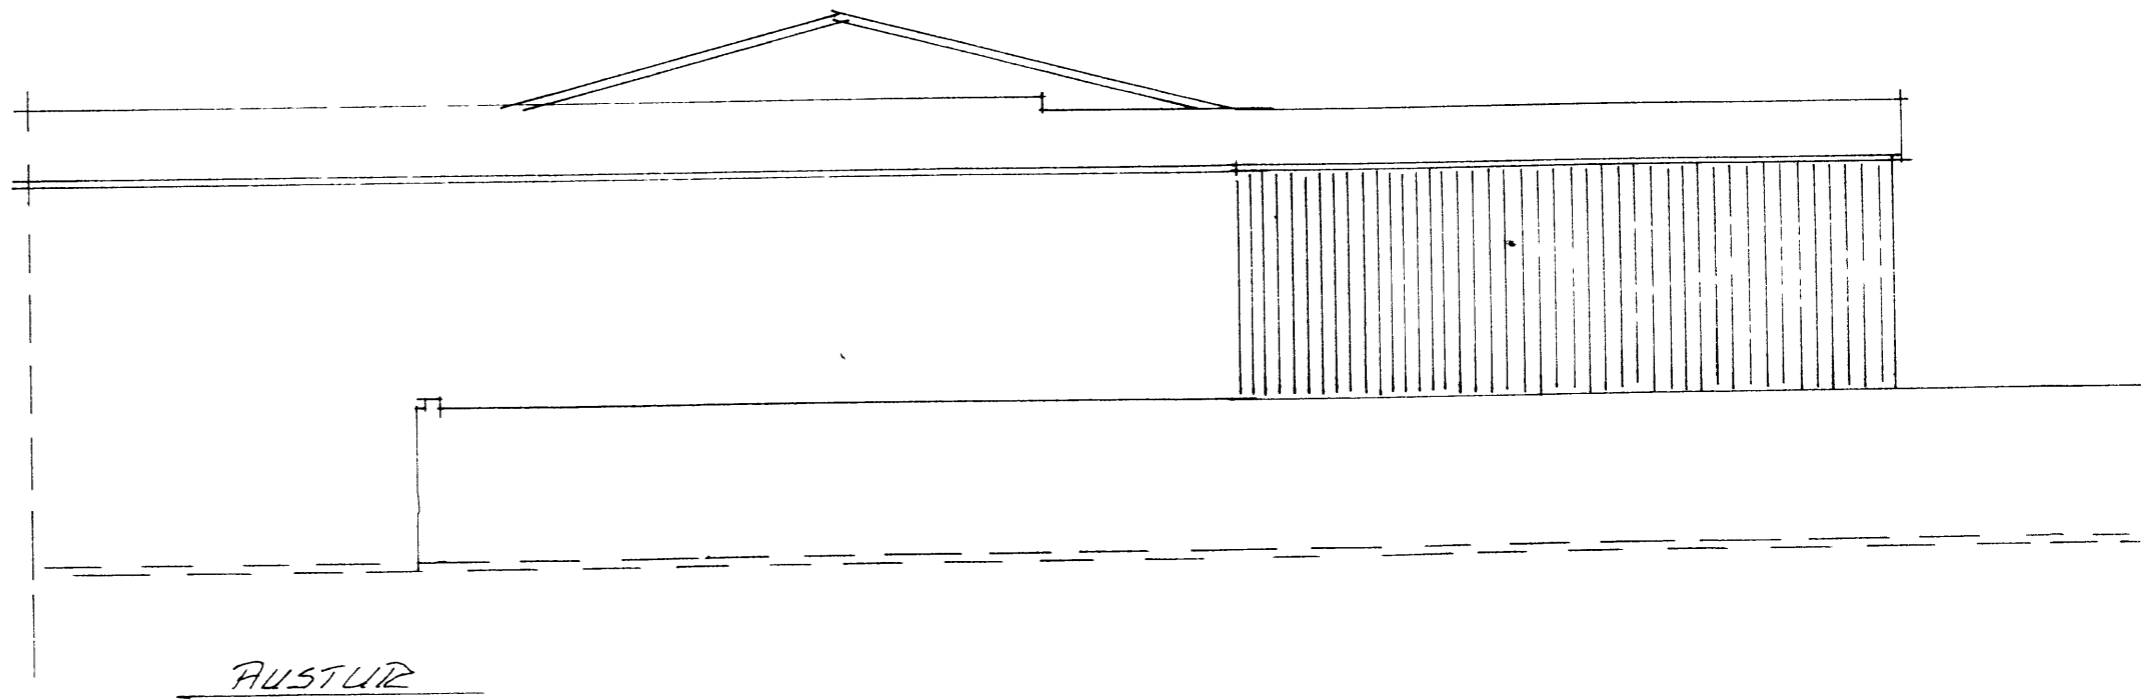


FRÝSTOÐUMYND 1:2000

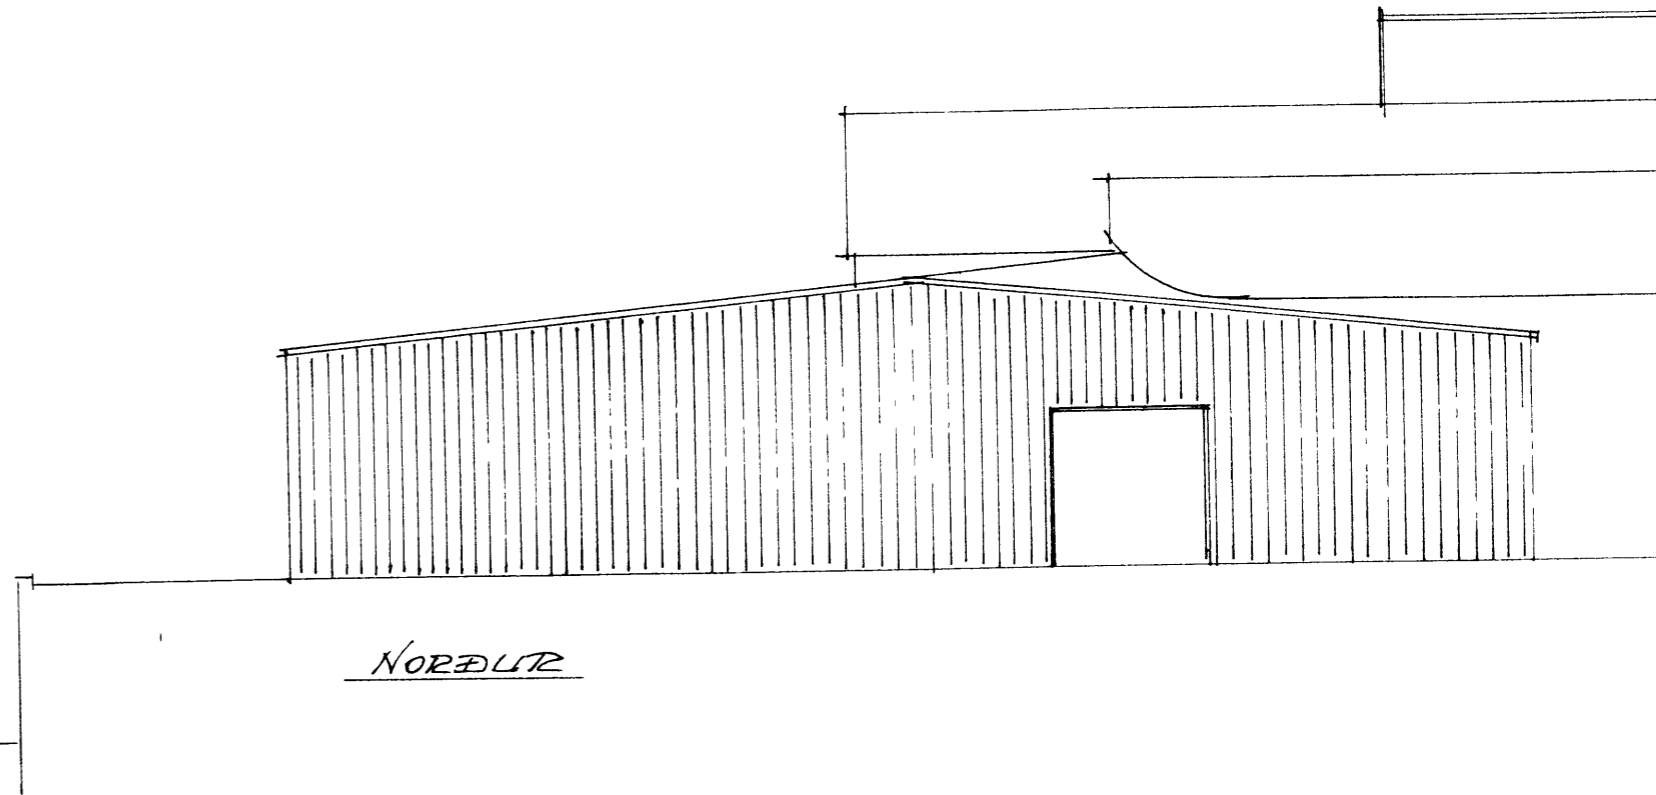

VINNSLUSTOÐIN HF
 BRÆÐSLA - FLOKKUNARSTOÐ
 TEIKNISTOFA 82 MARS '96 MKU 1:200-1:2000
 TEIKN SIGURJÓN & TEIKNIFE