


SKÝRINGAR
 EINGANGS ERU STÓÐAR LAGIR AÐ SÍÐARVÉLUM.
 LAGIR SKAL LEGGJA UTAN Á VELLUM AÐ HVERJUM
 TENGIPUNKTI FYRIR SIG. AÐ HVERRI VÉL KOMA
 HEIÐAR LAGIR. SJÓR HEITTI OG KALT VATA.
 BLANDA SKAL HEITTA OG KALDA VATHES NED
 DANFOSI RAVVY LOKA. VIB HVERRI TENGIPUNKT
 KOMI RENNELOKI.

— HRENSKIFT

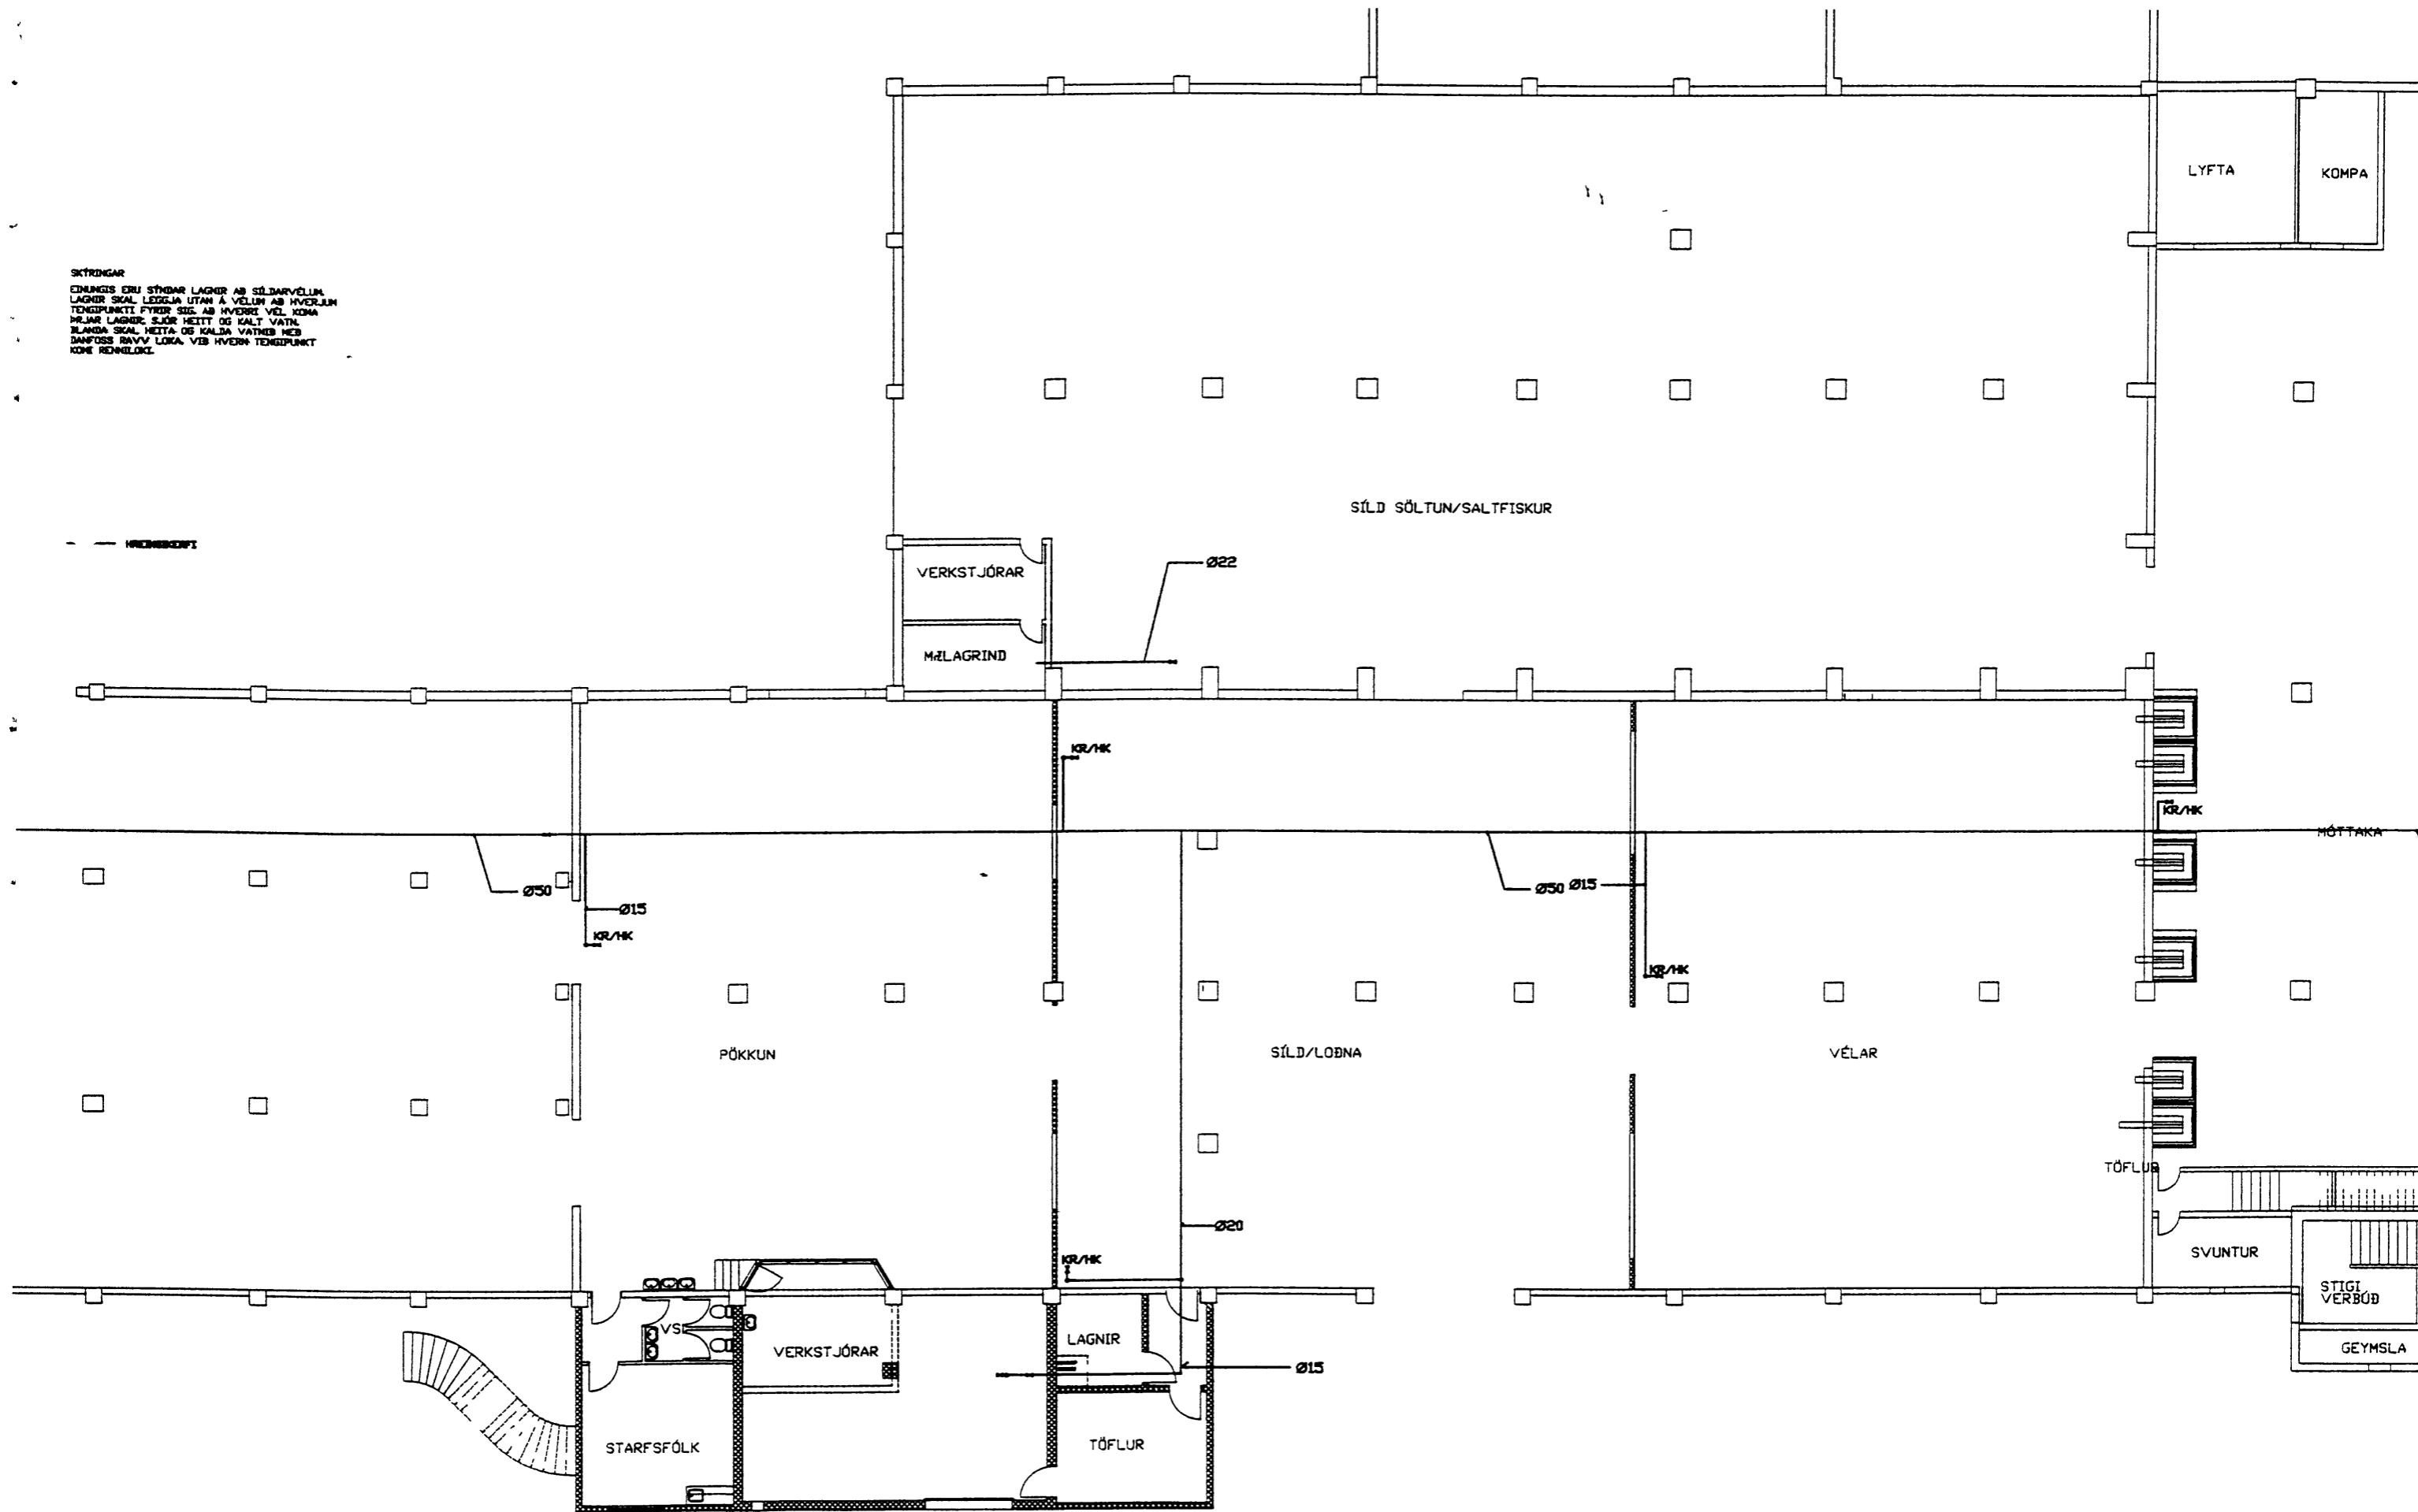

GRUNNYND KJALLARI

breyting A	breyting C	verkherti VINNSLUSTÖÐIN H/F VESTMANNAEYJUM	PÁLL ZÓPHÓNÍASSON TEIKNISTOFA	verk nr 9560	dagur Júlí 96
------------	------------	--	-------------------------------	--------------	---------------

ATH MED LÍRTÖK