


SKRONGAR
 EINGANGS ERI STÓRAR LAGNER AÐ SÍLMARVÉLUM
 LAGNER SKAL LEGGJA UTAN Á VELLUM AÐ HVERJUM
 TENGIPUNKTI FYRIR SIG AÐ HVERRI VÉL. KOMA
 KRUMAR LAGNER SJÓR HEITTI OG KALT VATN.
 KLAMBA SKAL HEITTA OG KALDA VATNIN NER
 DANFOSS RAVV LOKA VEB HYORN TENGIPUNKT
 KOMA RENDELOKI.

— VINDLOFT

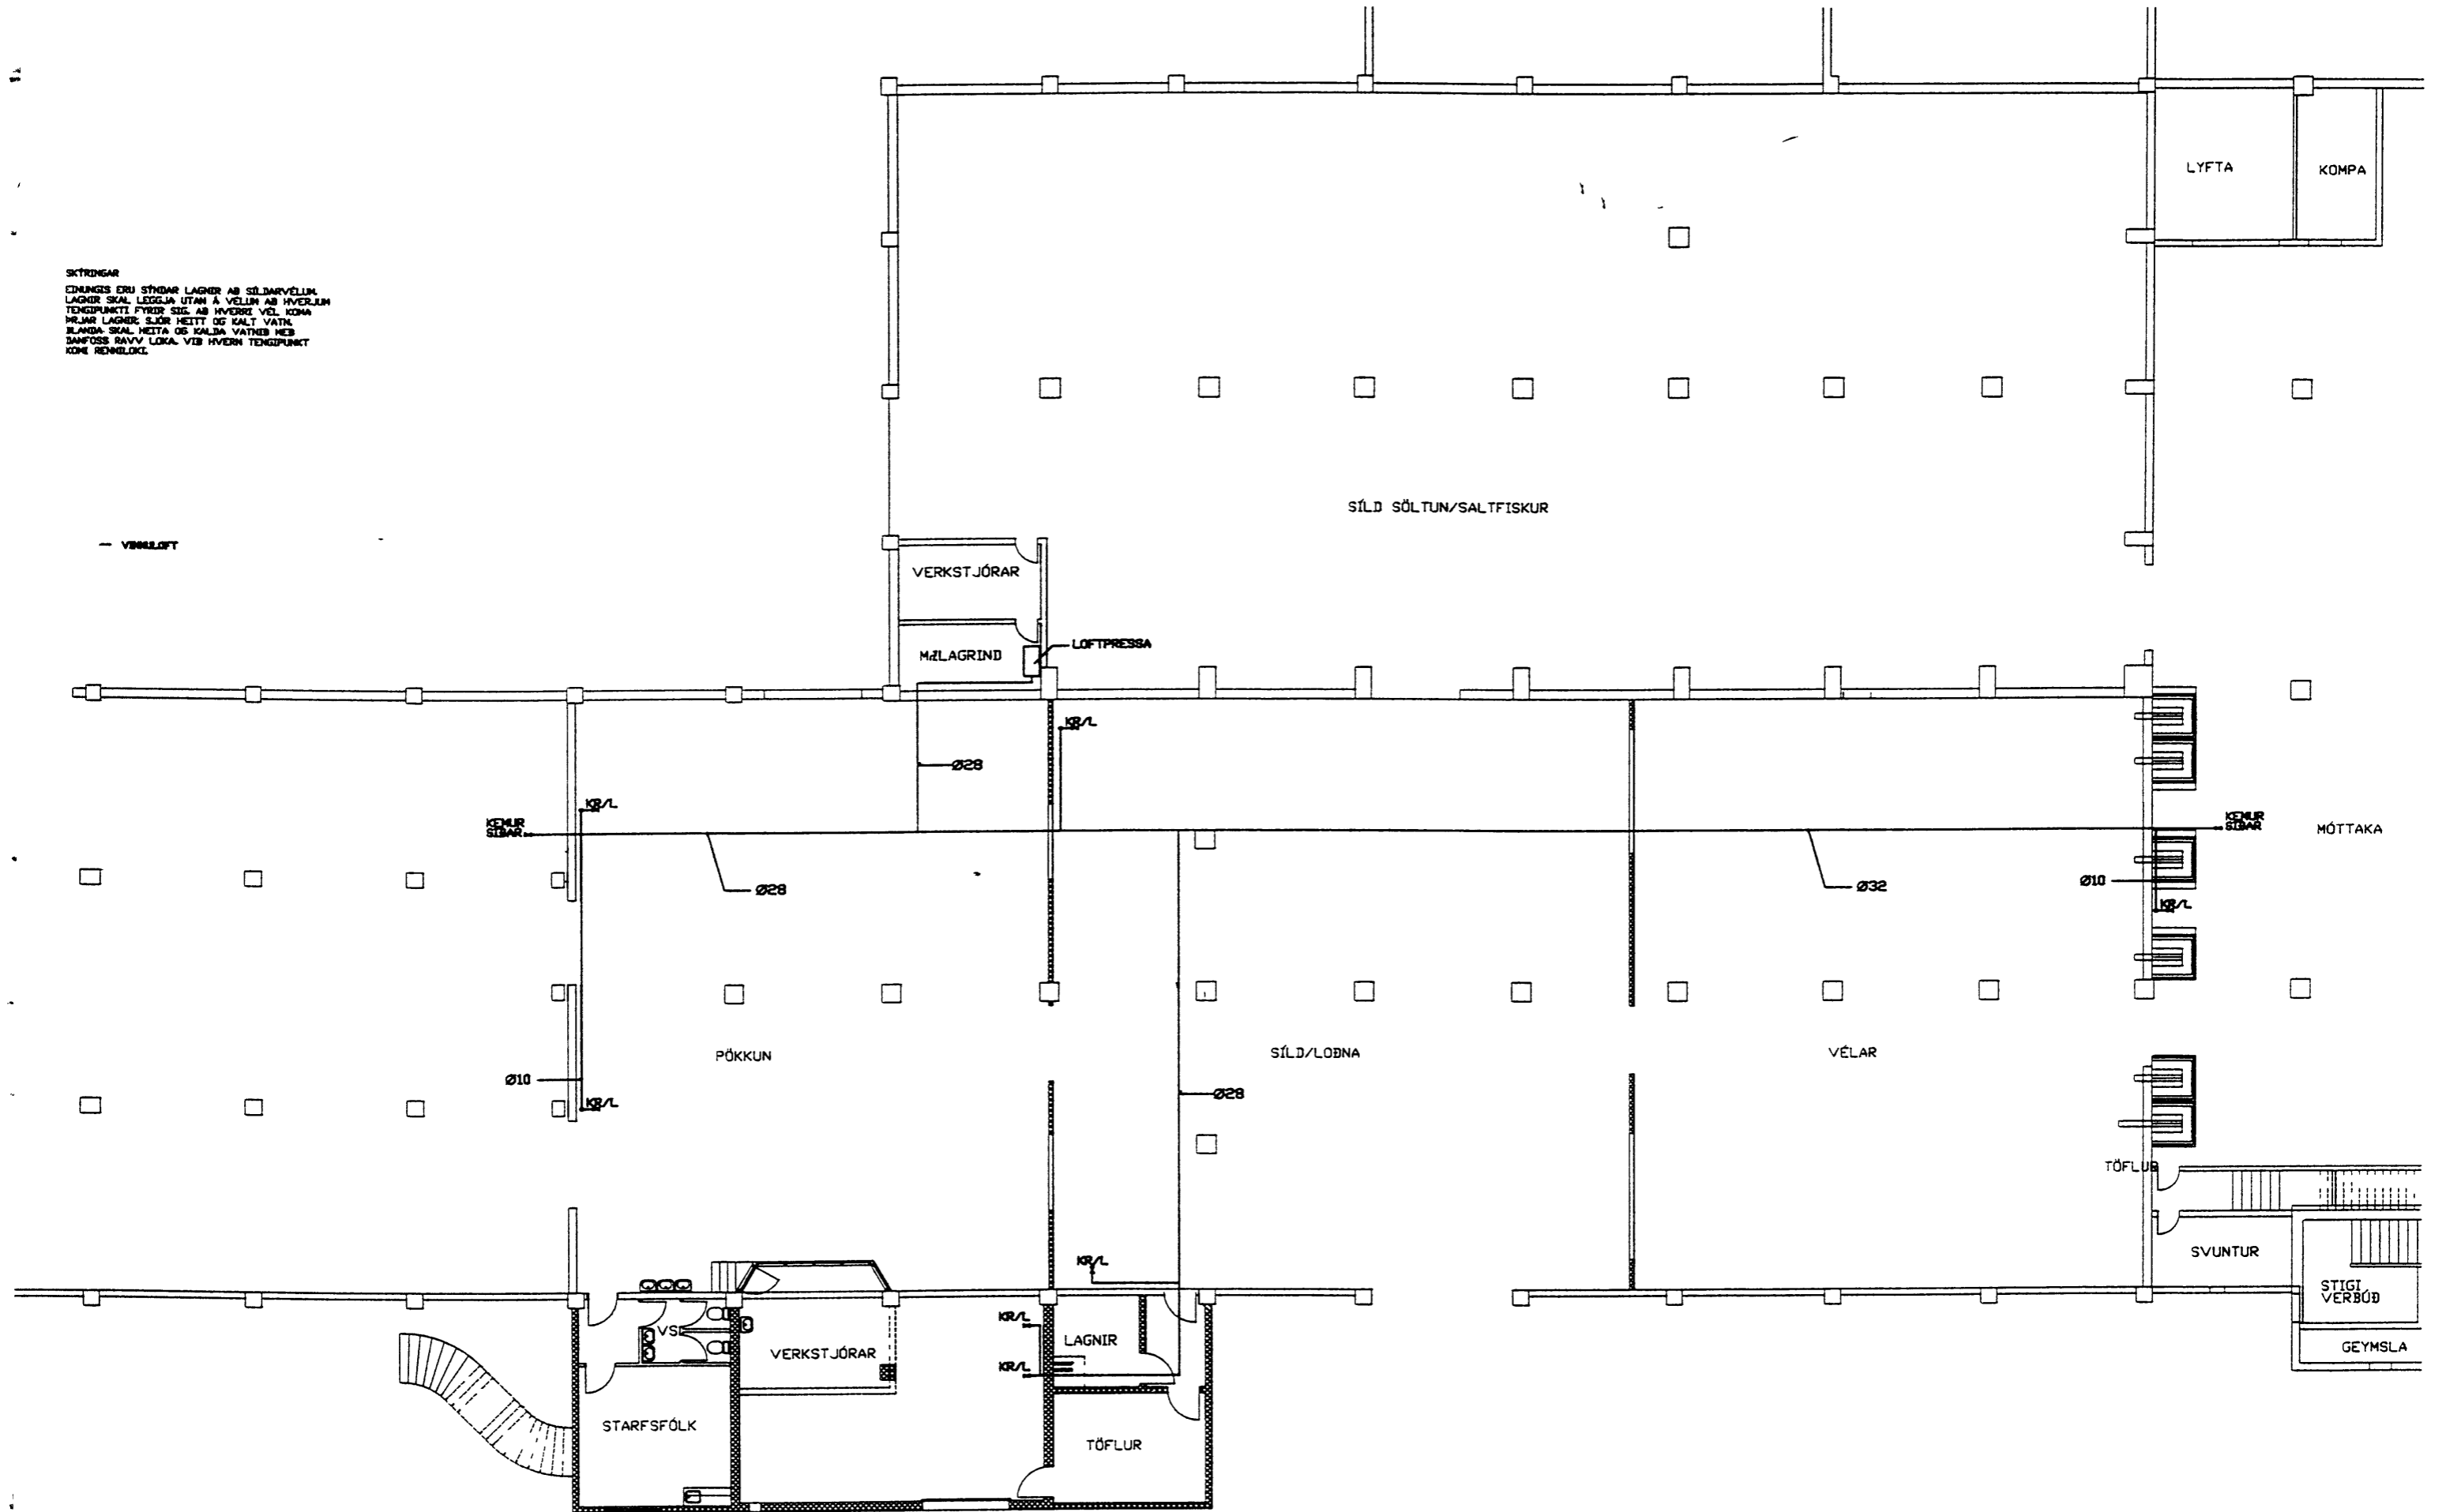

GRUNNMYND KJALLARI

breyting A	breyting C	verkherti VINNSLUSTÖÐIN H/F VESTMANNAEYJUM	PÁLL ZÓPHÓNÍASSON TEIKNISTOFA PÁNG JAFNAVERKFERÐIÞ JÓNUSTA F.R.V	verk nr 9560	dags JÚLÍ 96
------------	------------	--	---	--------------	--------------