SAMÞYKKT Í SKIPULAGSNEFND

12 JÚNÍ 1997

BYGGINGARFULLTRÚINN Í VESTMANNAEYJUM

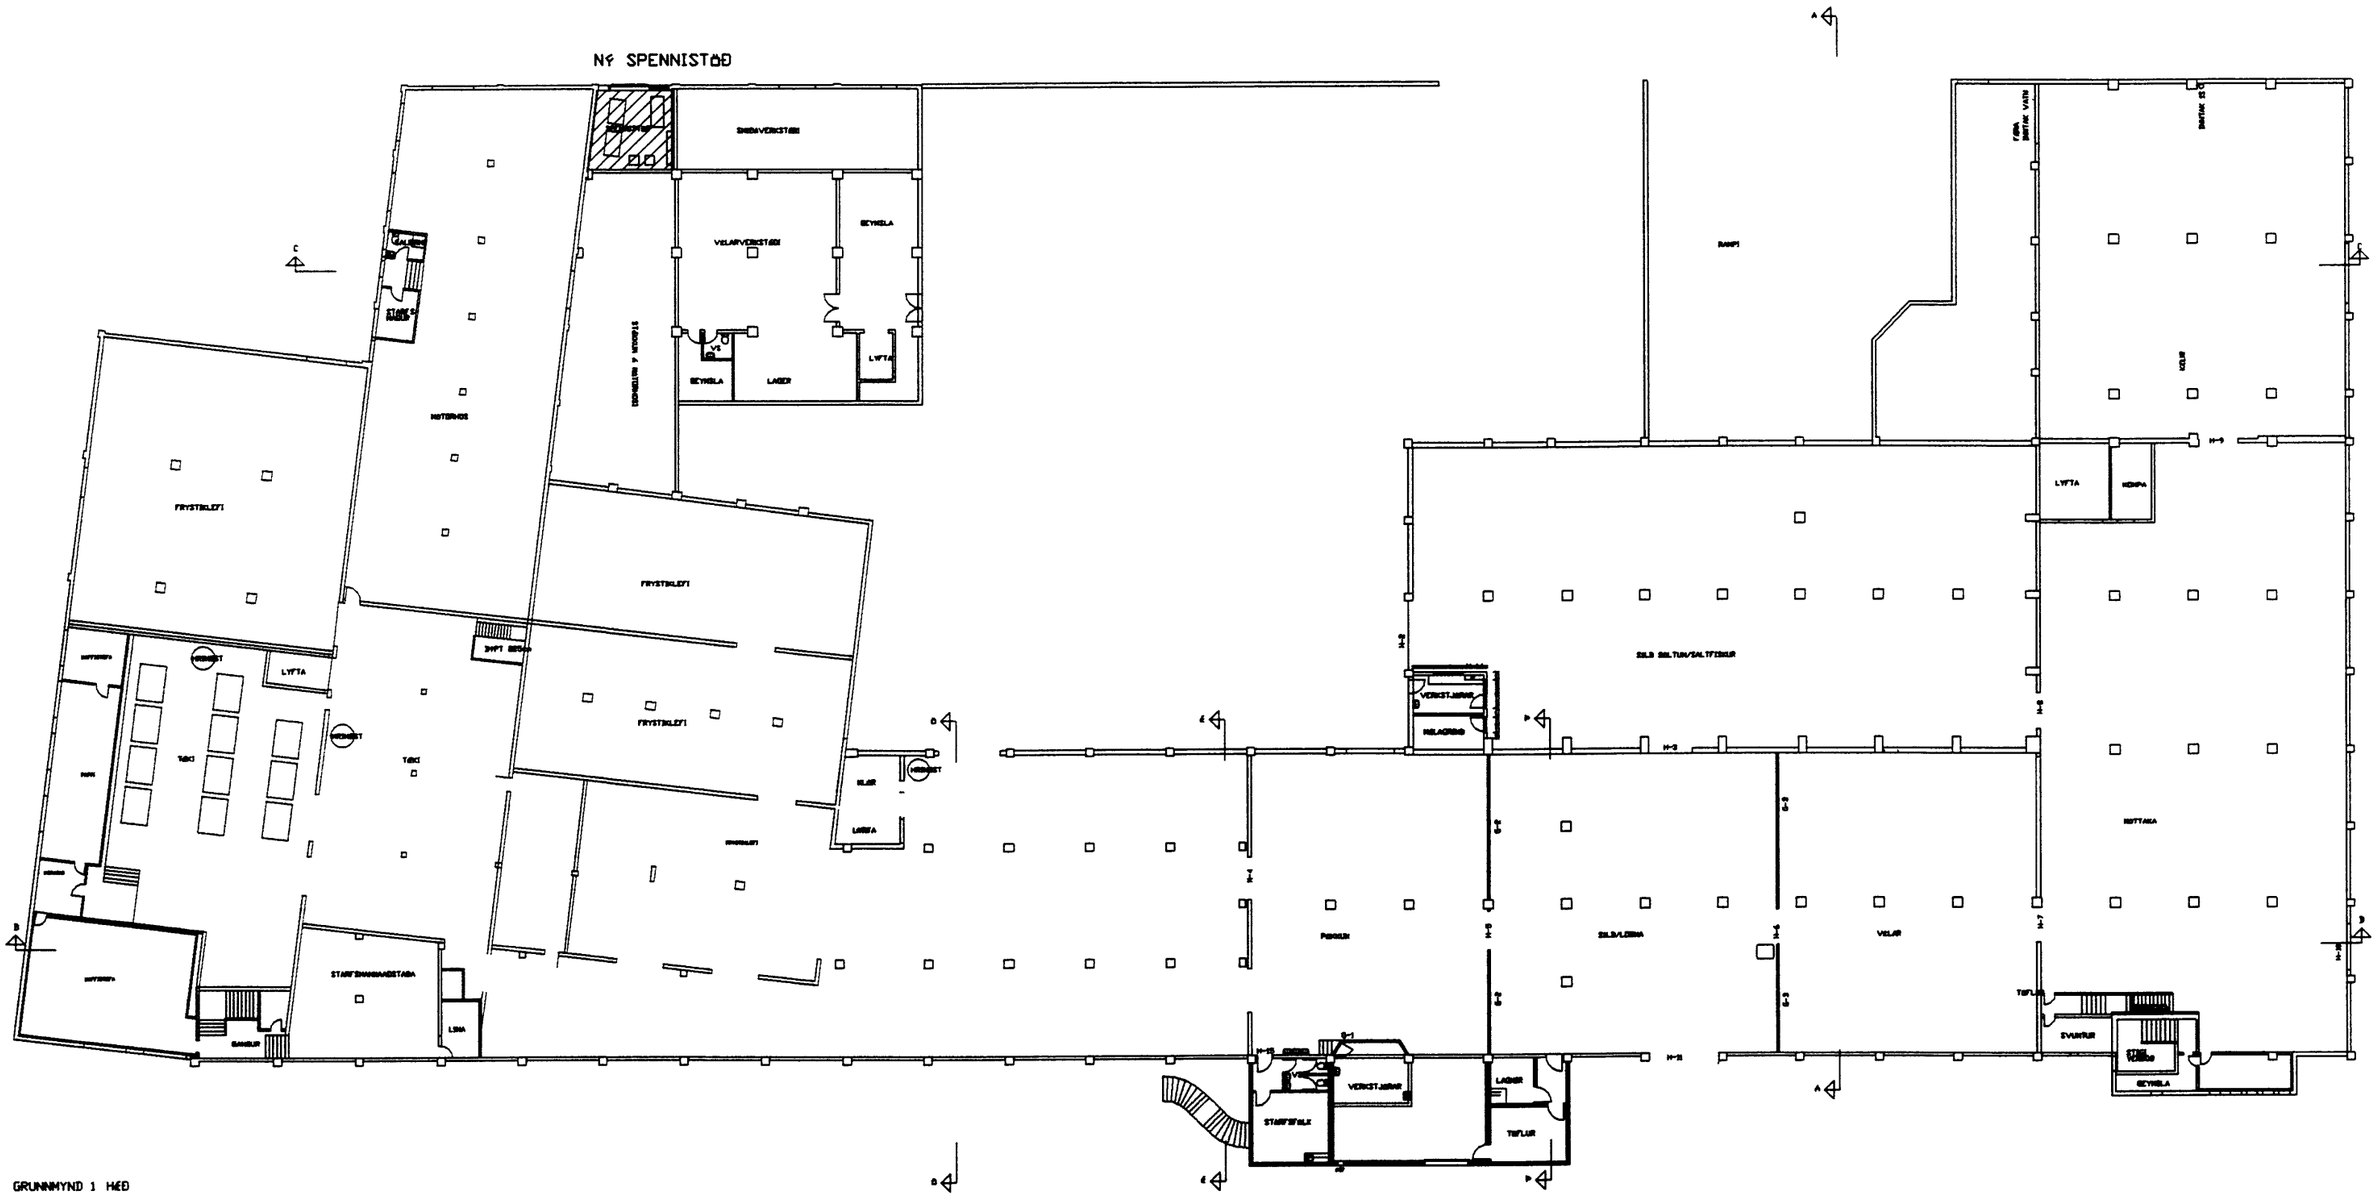

GRUNNMYND 1 HÆÐ

		VINNSLUSTÖÐIN HF. VESTMANNAEYJUM	PÁLL ZOPHONÍASSON TÆKNISTEIKN	verk nr.9560	dags MAÍ 97