


ATHUGA MÁL

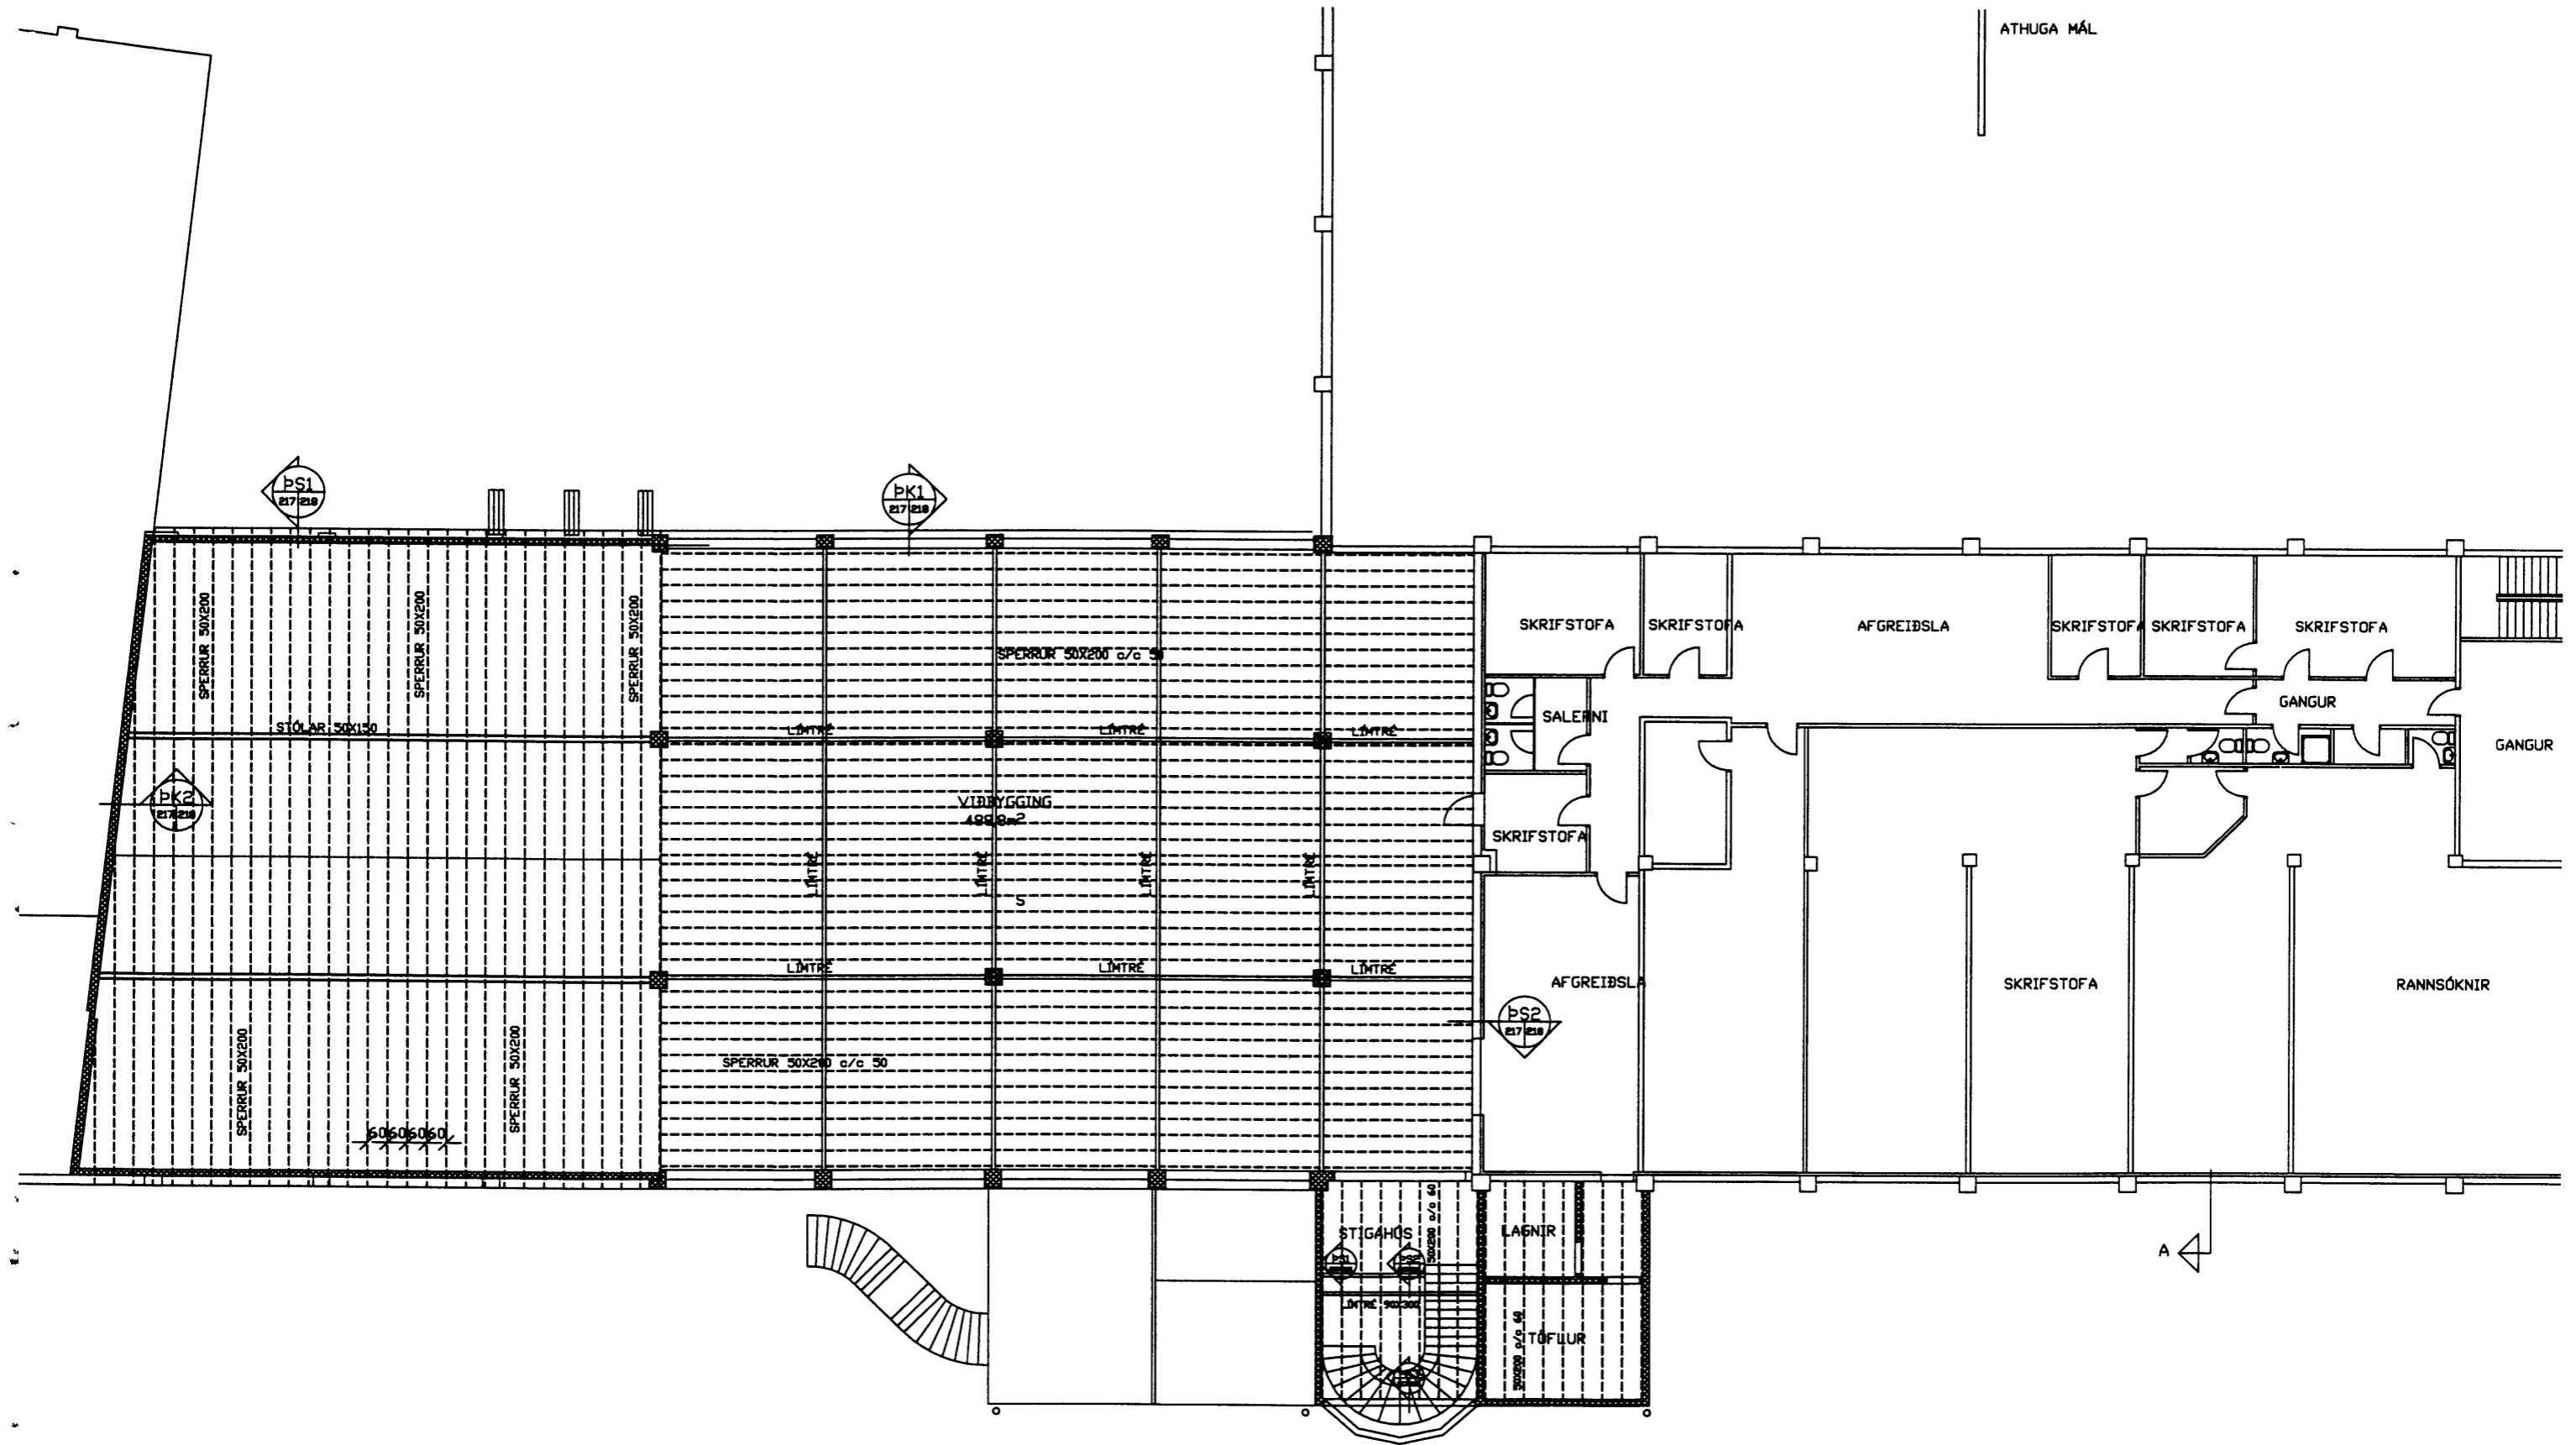

breyting A	breyting C	verkefni	VINNSLUSTÖÐIN H/F VESTMANNAEYJUM	PÁLL ZÓPHÓNÍASSON TEIKNISTOFA	verk nr 9560	dags Okt 96
breyting B	breyting D	verkefni	BREYTINGAR OG ENDURBÆTUR	RÁÐGJAFAVEYRFRÆÐIÞJÓNUSTA F.R.V		breyting