




Tillaga II Austur

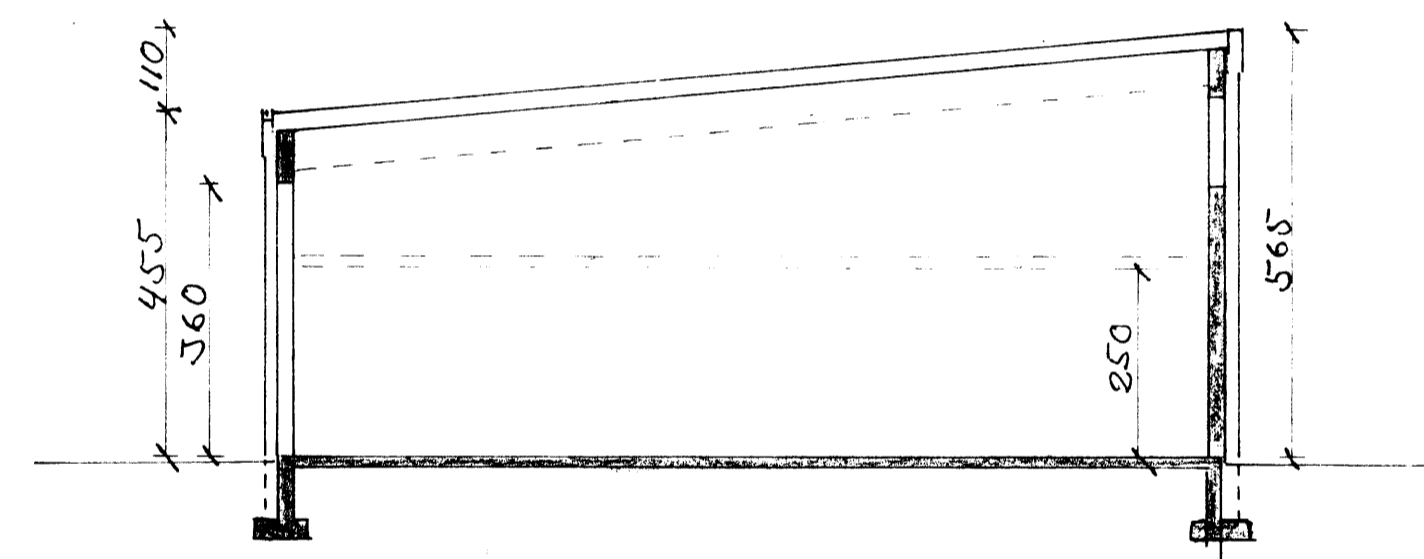

Tillaga II snið

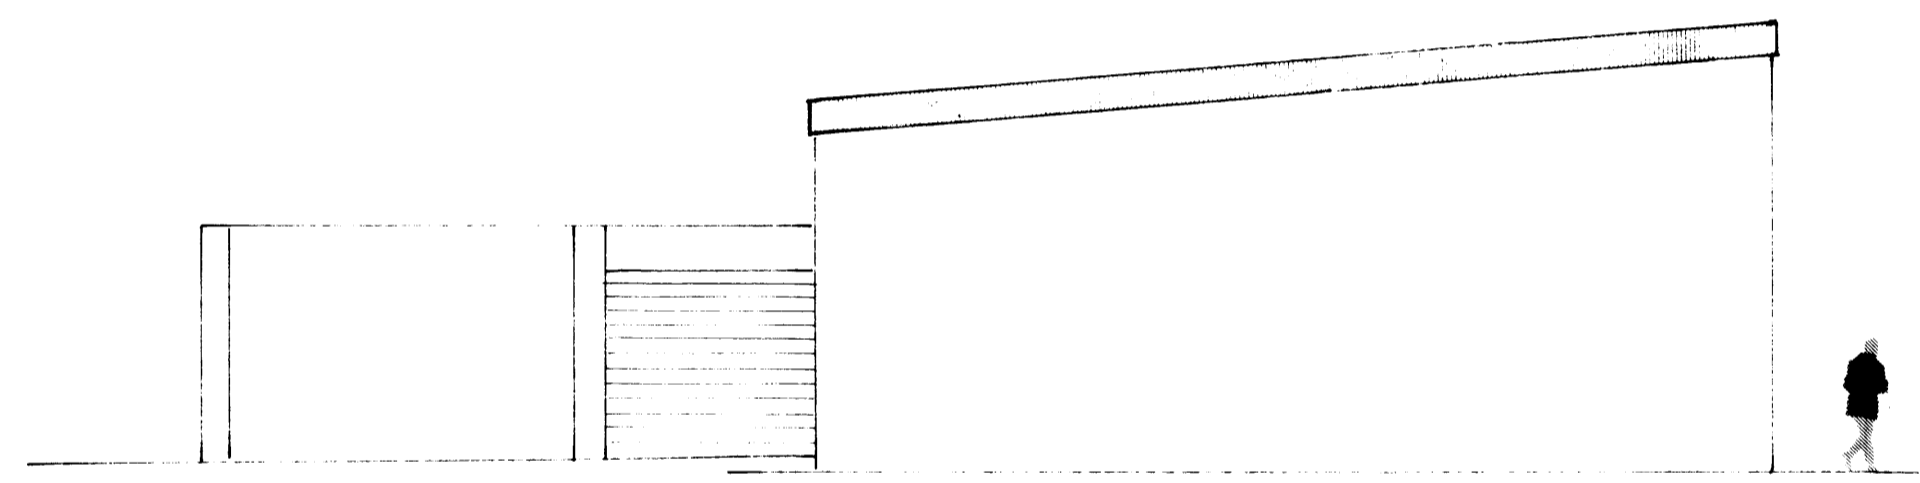

Tillaga II Norður

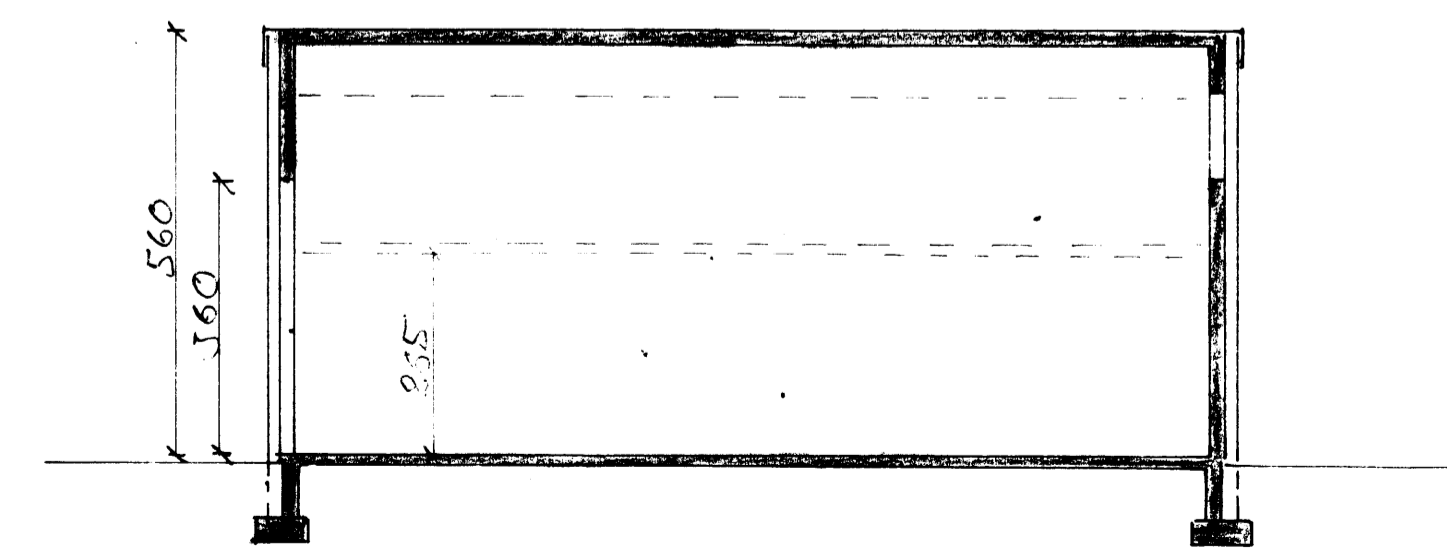

Tillaga I snið

VINNSLUSTÖÐIN hf Vestmannaeyjum	
Knútur Akselsson Tæknifræðingur Furulundur 5 Garðabæ S.40536	Verkstaði Tillaga I snið Tillaga II útlit
Mál 1:100	Ný 15.10.88