



SNID J-J

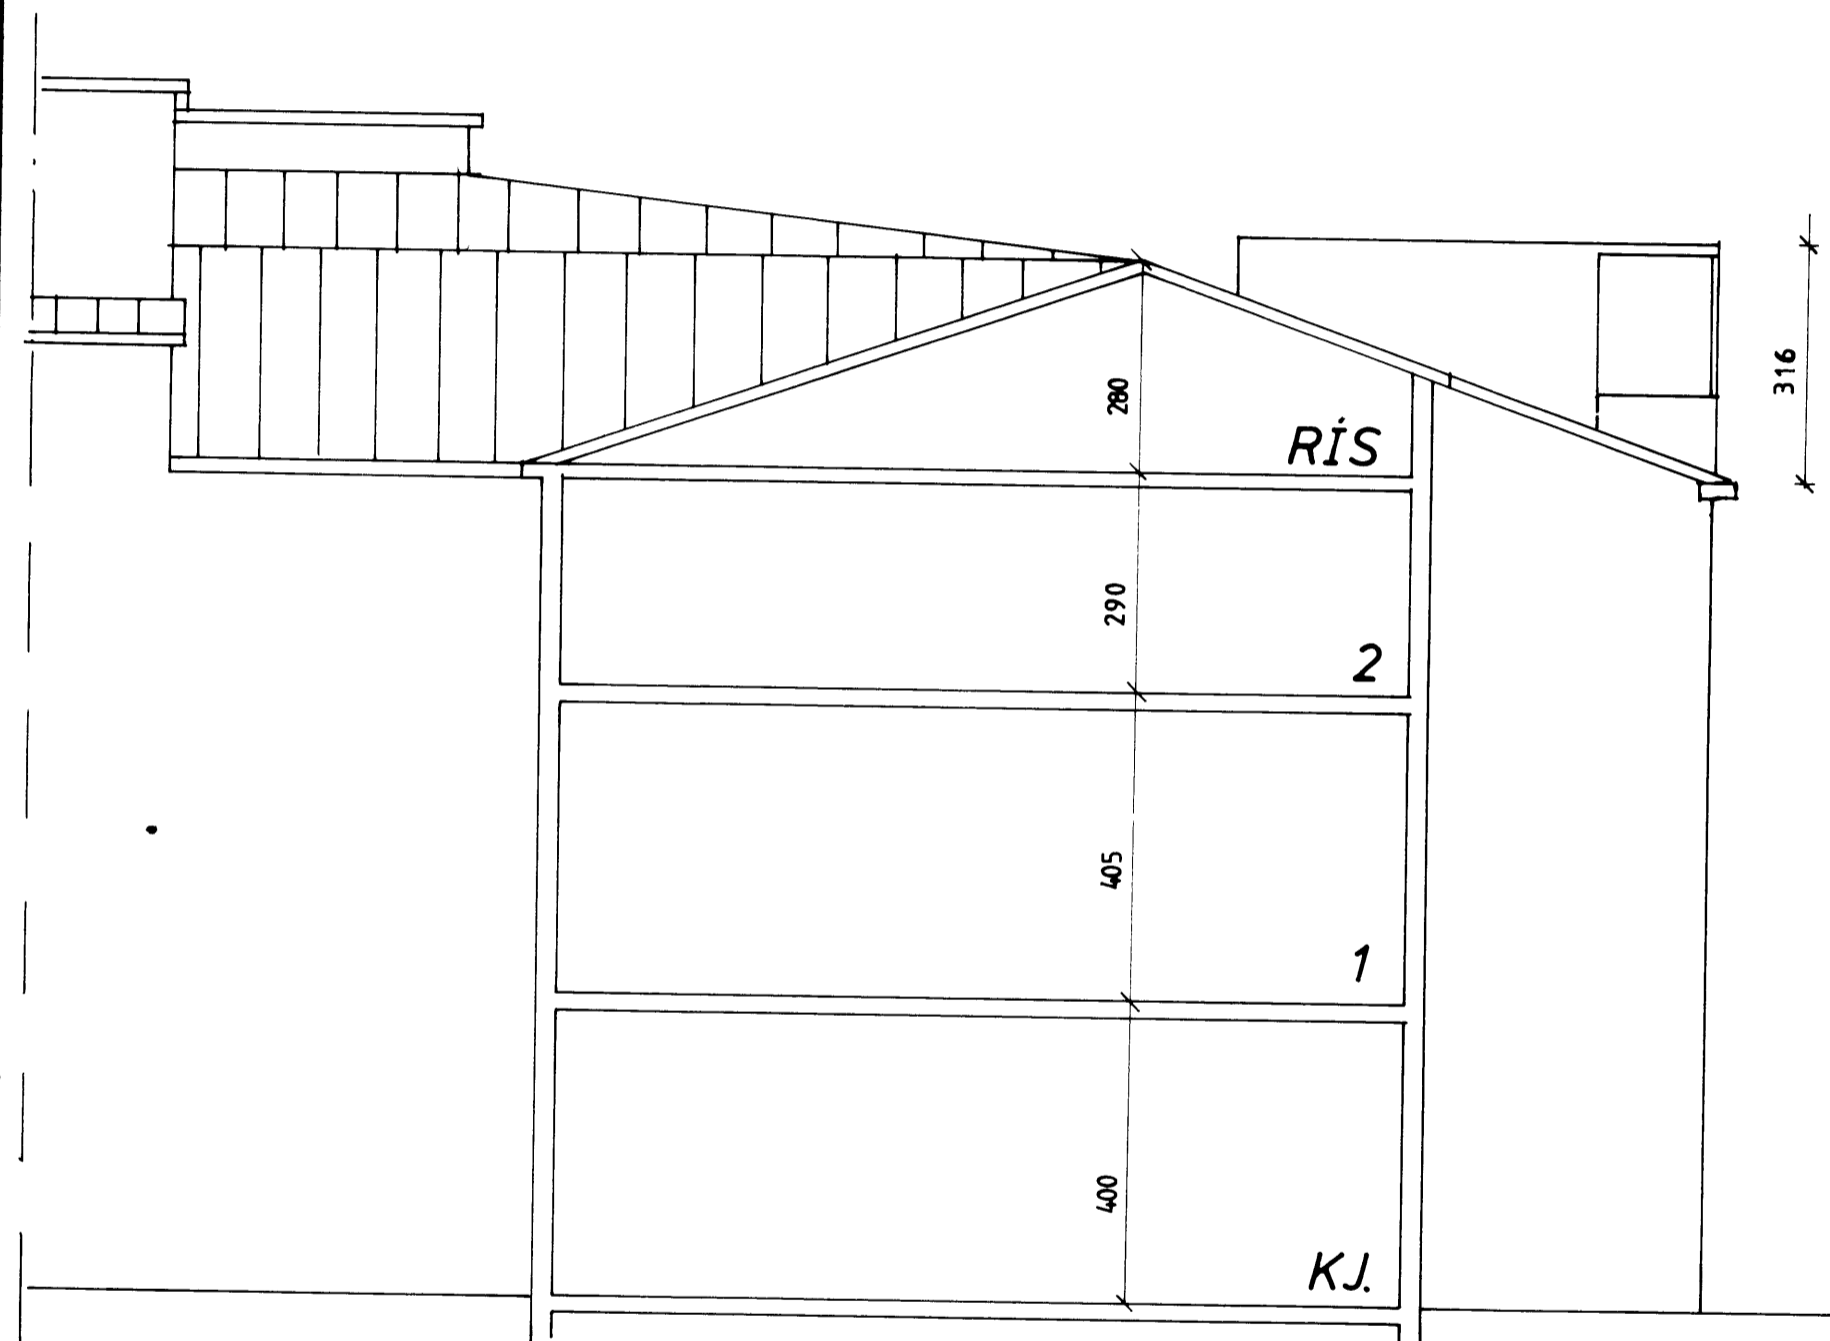

SNID I-I

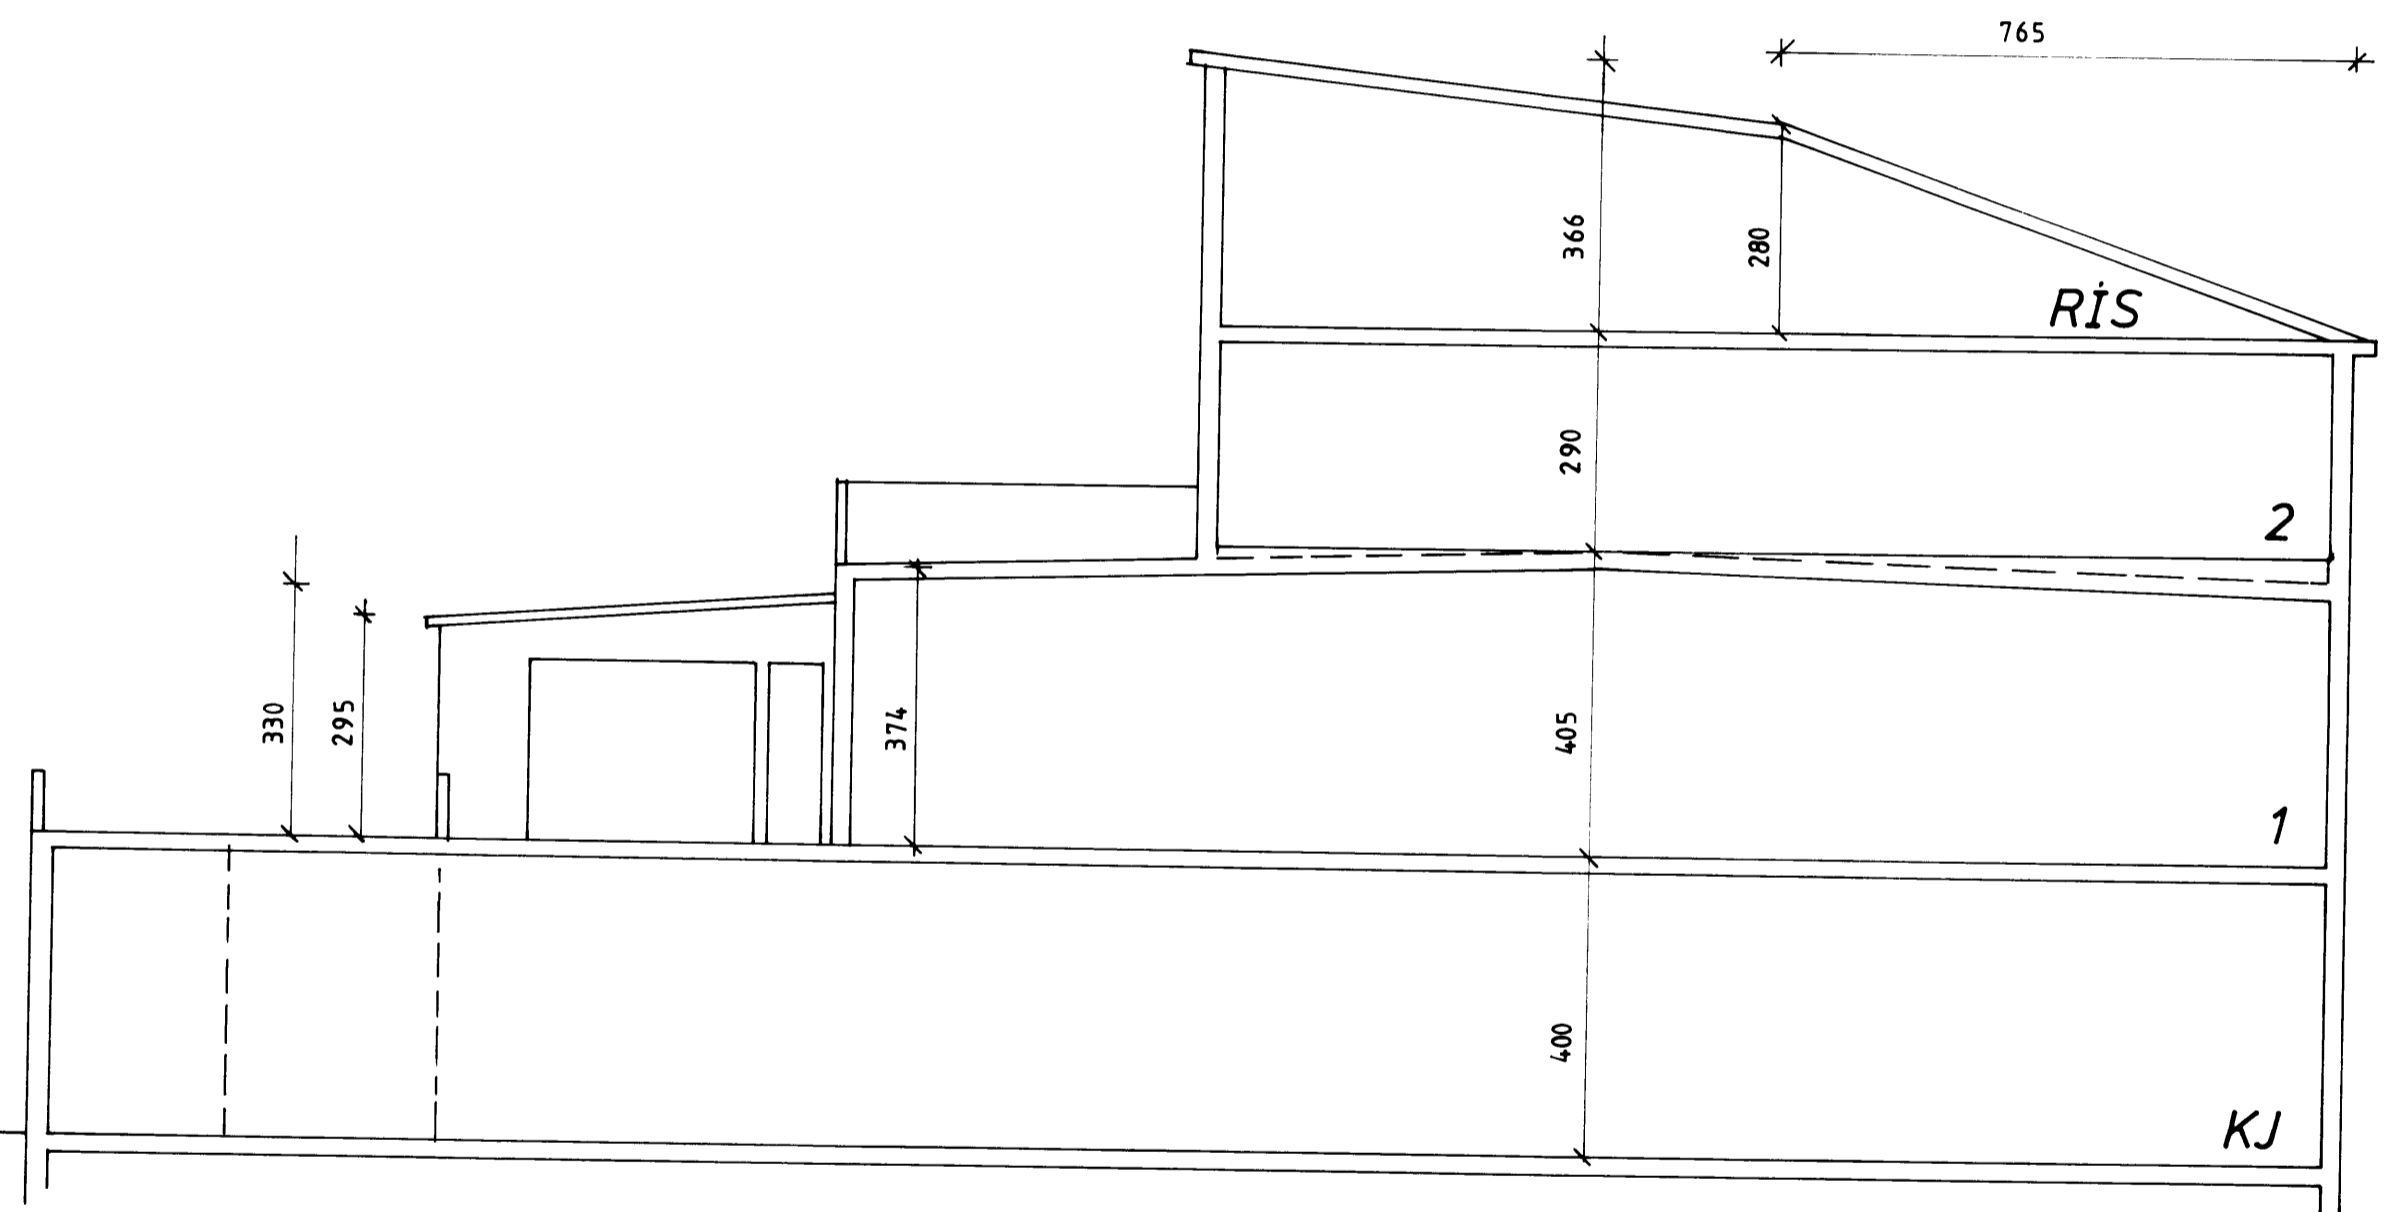

F			VERK
E			
D			VINNSLUSTOÐIN
C			
B			
A			
BR	DAGS	BREYTING	TEIKN NR AF
BÆJARTÆKNIFRÆÐINGURINN			HANNAÐ
VESTMANNAFYLLIM			TEIKNAD EA
			KVARÐI 1 100