
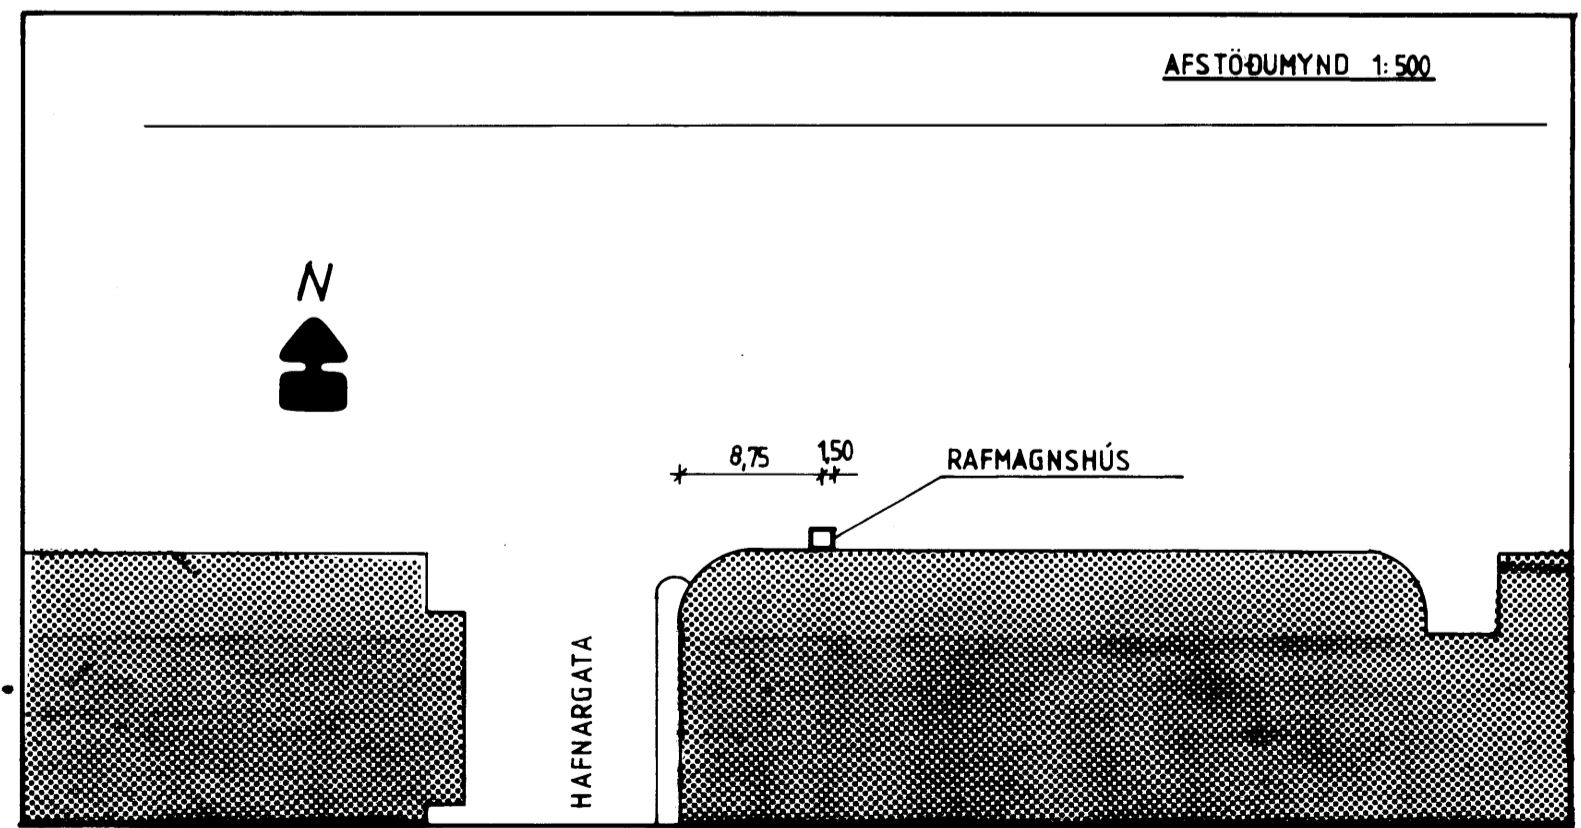
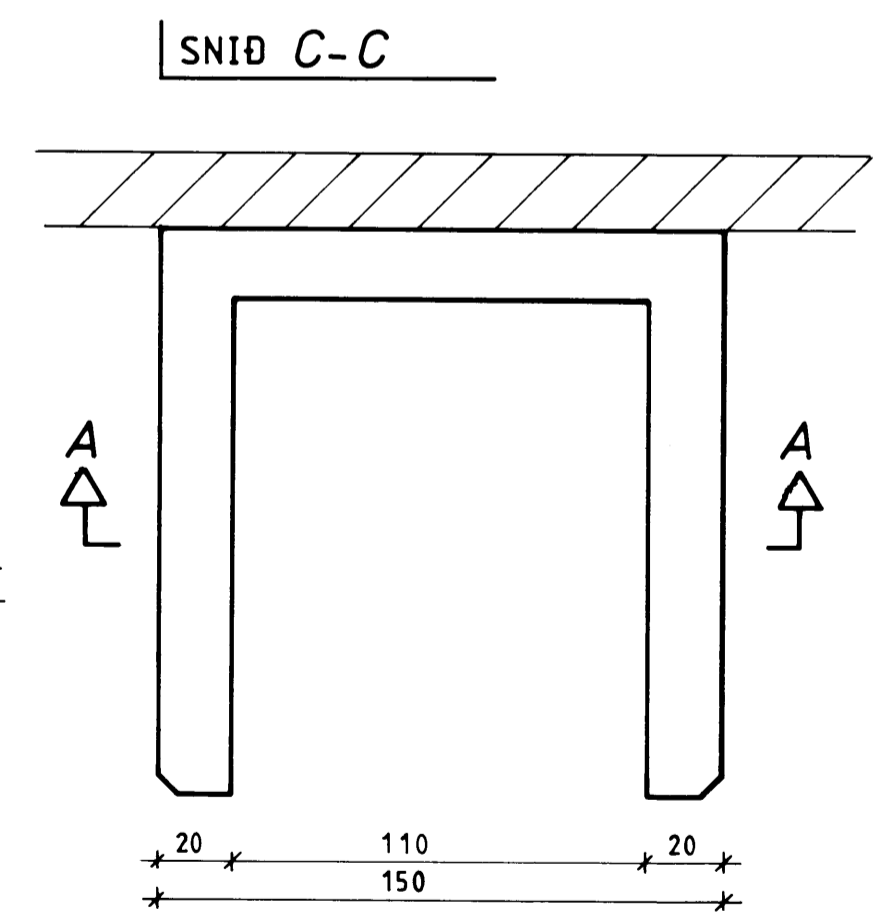


SNIÐ A-A
B ←

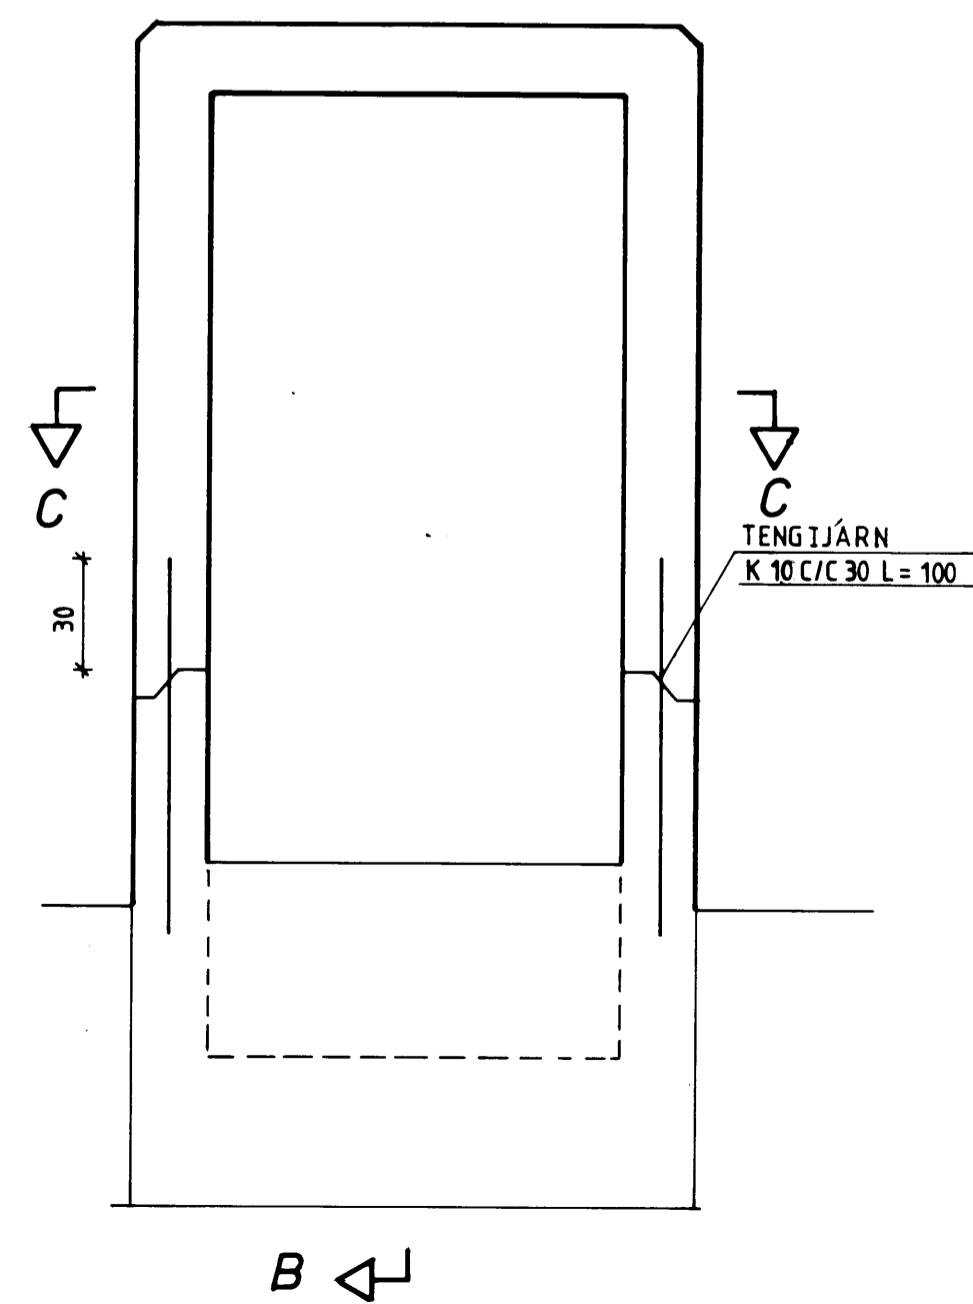

F			VERK
E			RAFMAGNSHÚS VIÐ
D			MJÖLSK. FIVE.
C			
B			
A			
BR.	DAGS.	BREYTING	TEIKN. NR. AF
BÆJARTÆKNIFRÆÐINGURINN			HANNAÐ S. A. TEIKNAD E.A.
VESTMANNAEYJUM			KVARÐI 1:20
			DAGS. 11/1 1987