


Sular S2
6 stk

SKýringar: sjá bl 01.00
 Önefnd má! eru cm
 Steinsteypa sé S 250

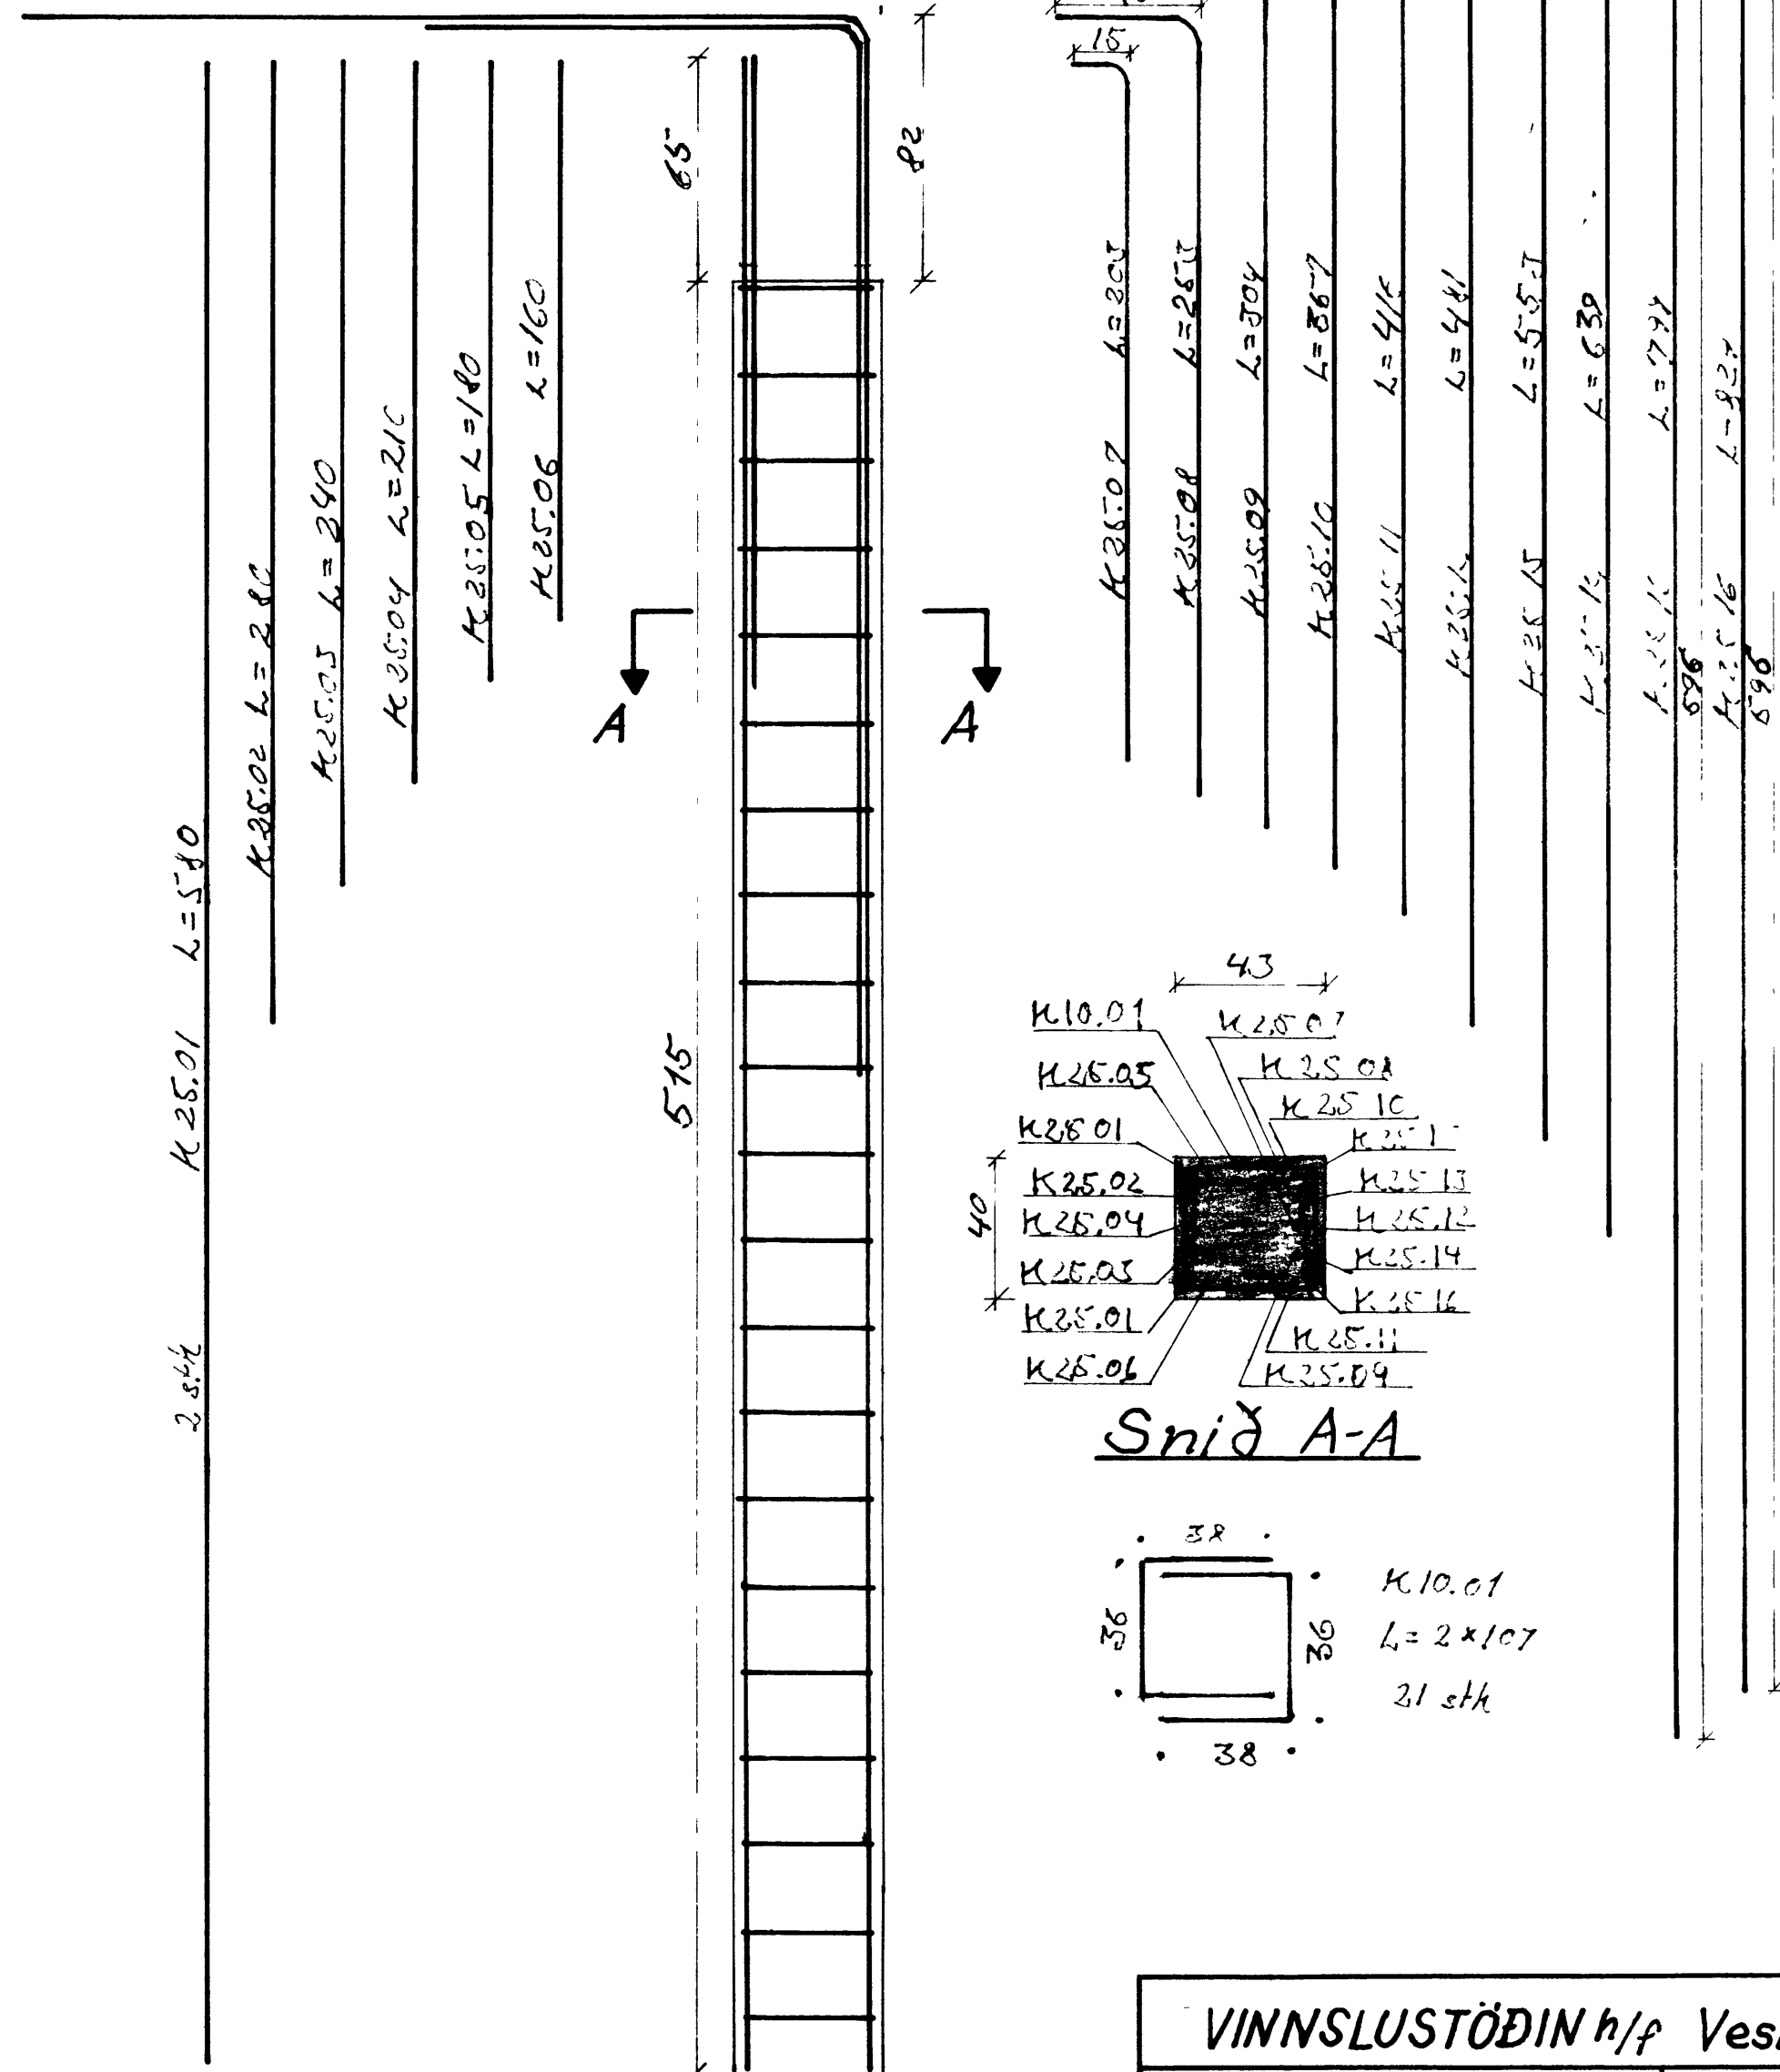

Sular S1
2 stk

VINNSLUSTÖÐIN h/f Vestmannaeyjum	
KNÚTUR AXELSSON TÆKNIFRÆÐINGUR Furulundi 5 Garðabæ	S. 40536
Verkstaði Sular	Jan 23 teikn.