



Grunnmynd 1:50

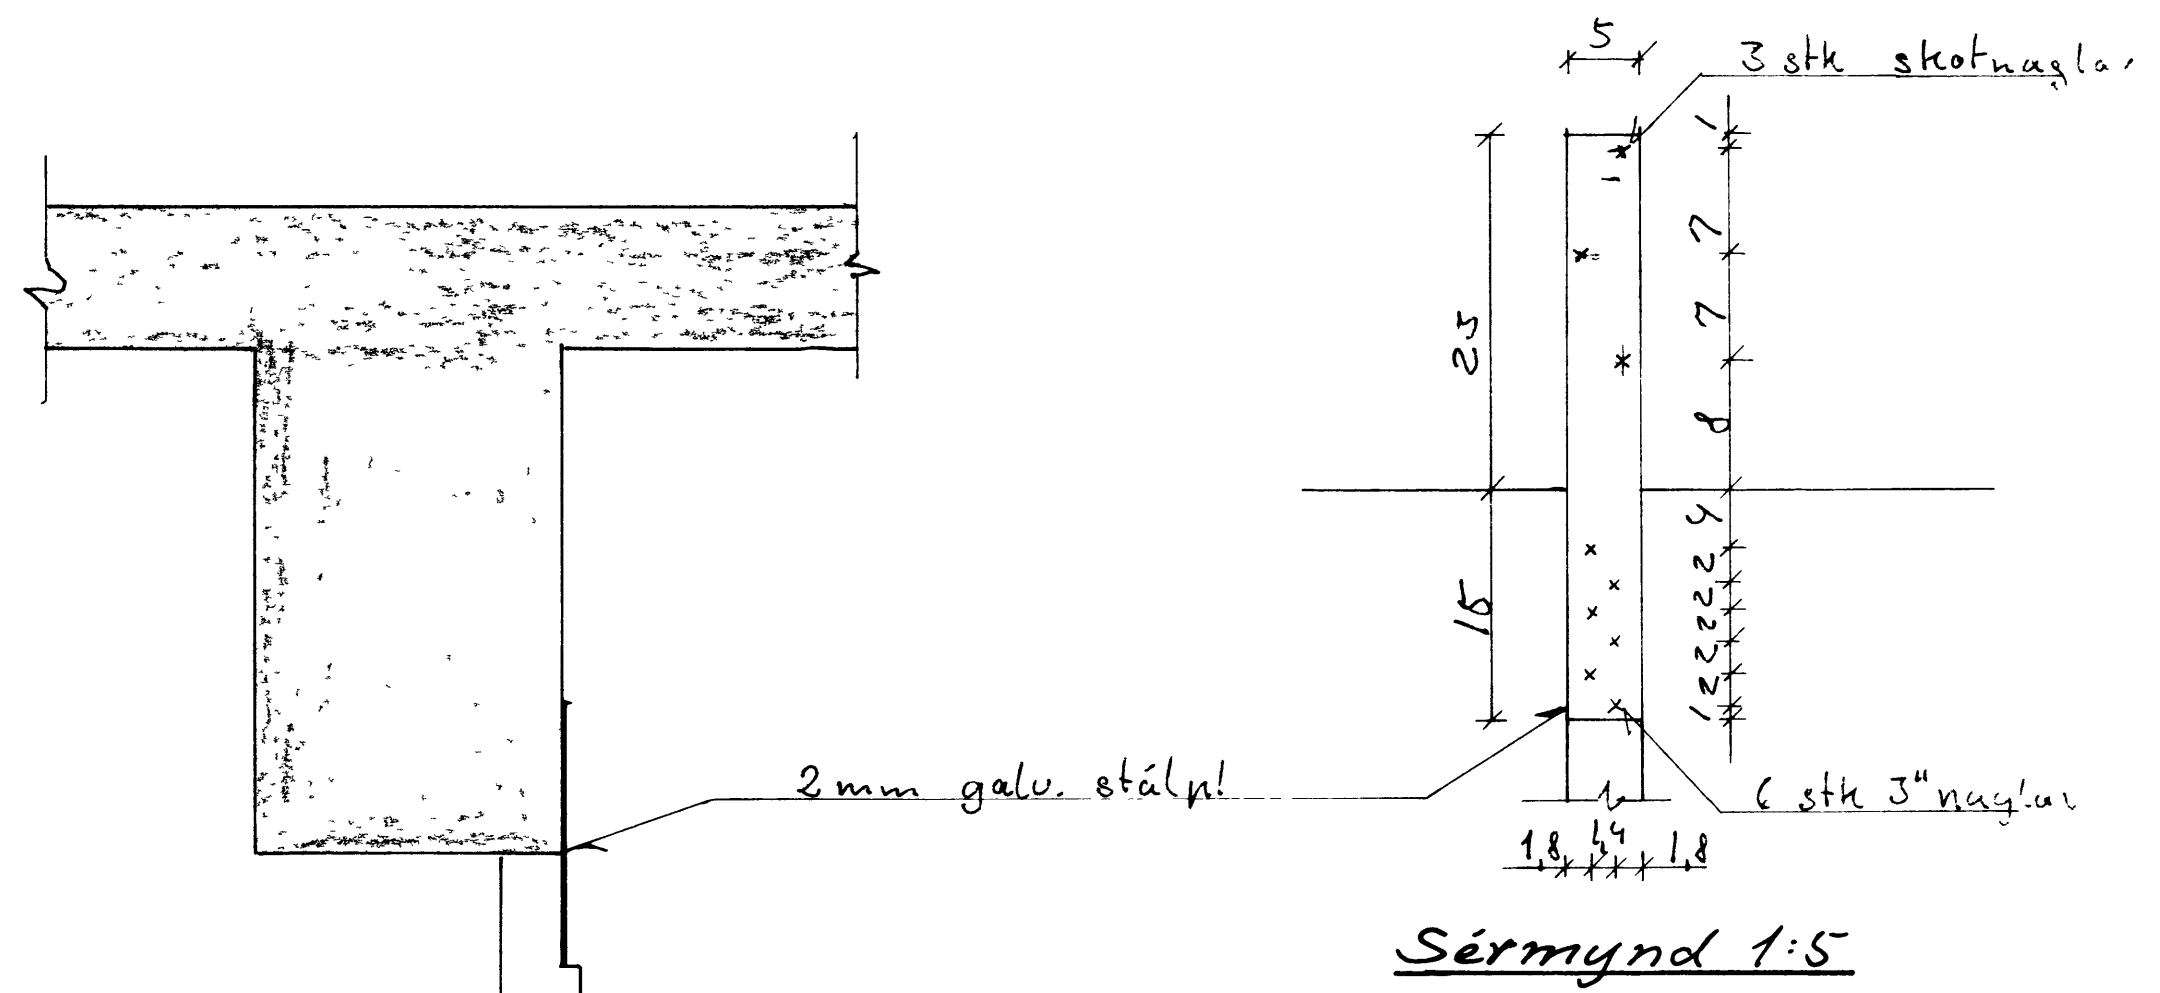

Sérmynd 1:5

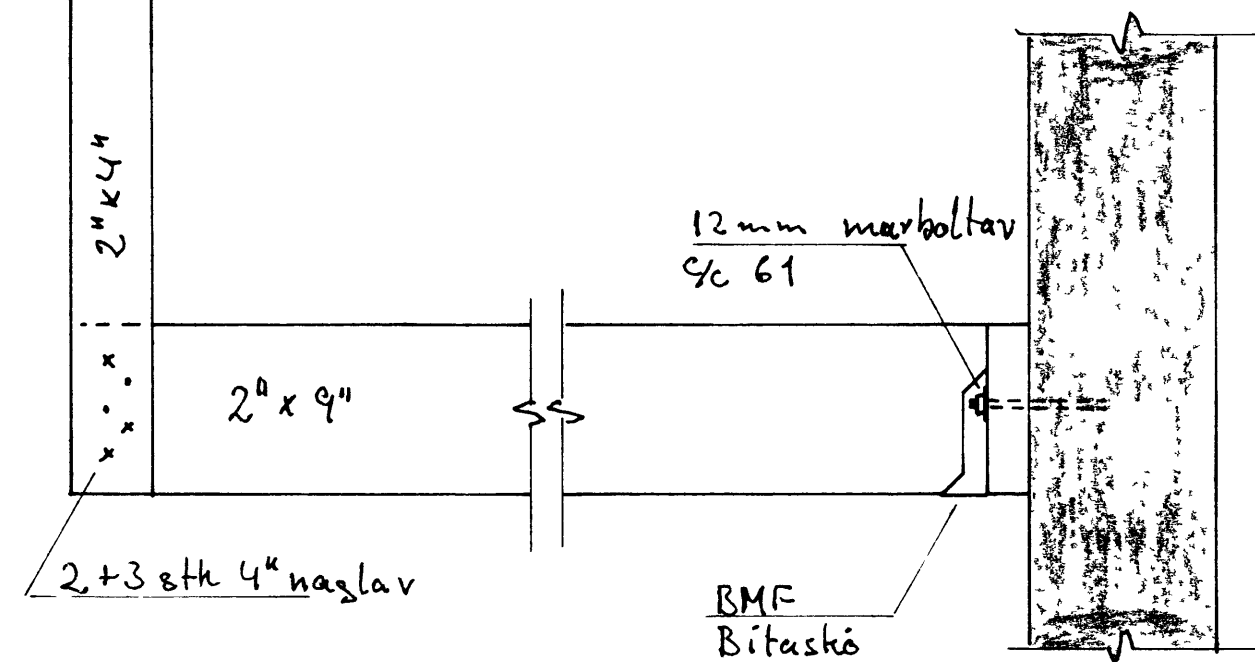

Snið A-A 1:50

VINNSLUSTÖÐIN h/ð Vestmannaeyjum	
KNÚTUR AXELSSON TÆKNIFRÆÐINGUR Furulundi 5 Garðabæ	S. 40536
Verkstæði Milliloft	
7. jan 83 teikn.	