




SNID A-A

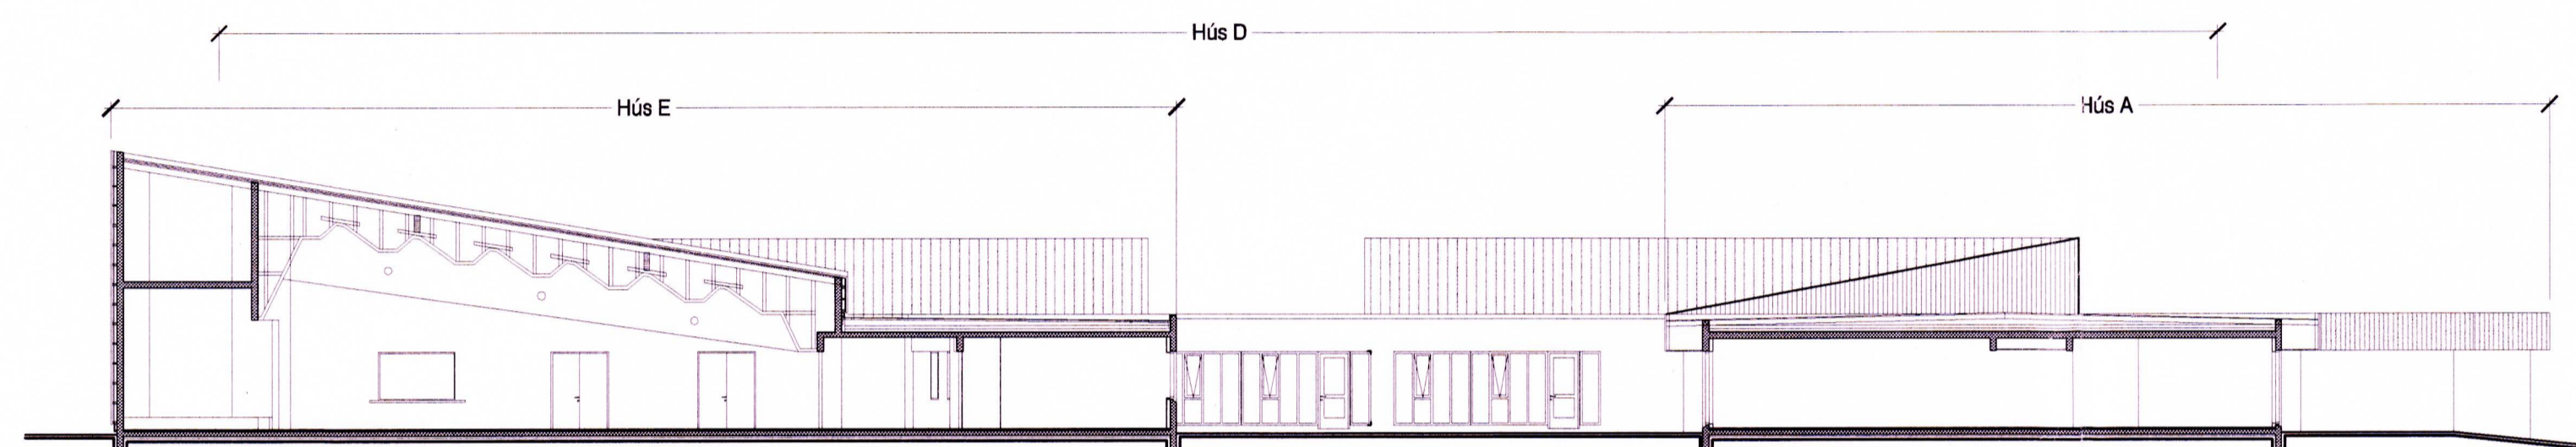

SNID B-B

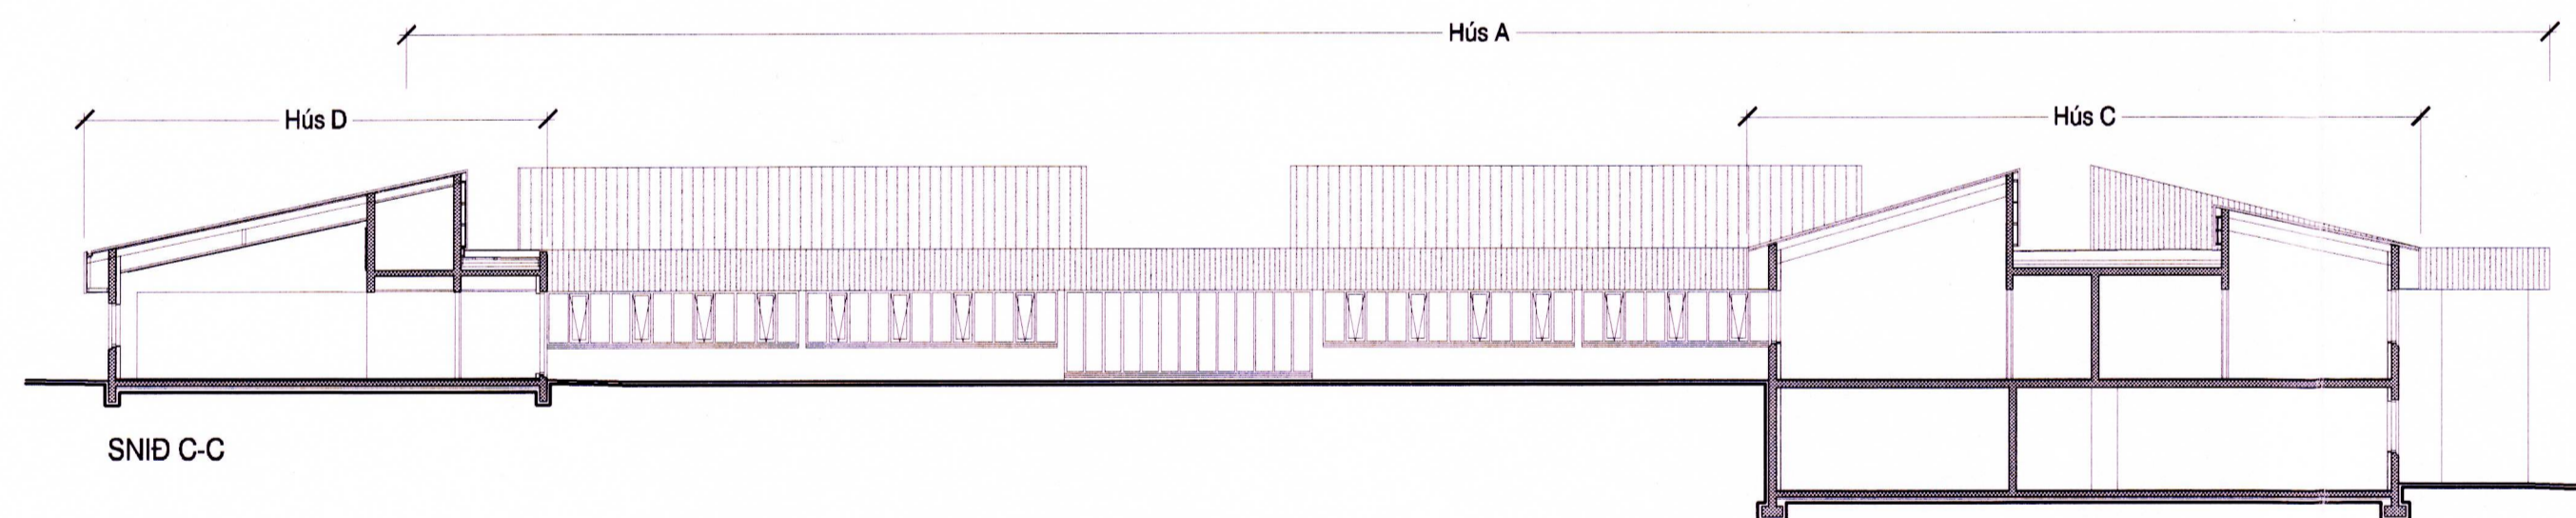


SNID C-C

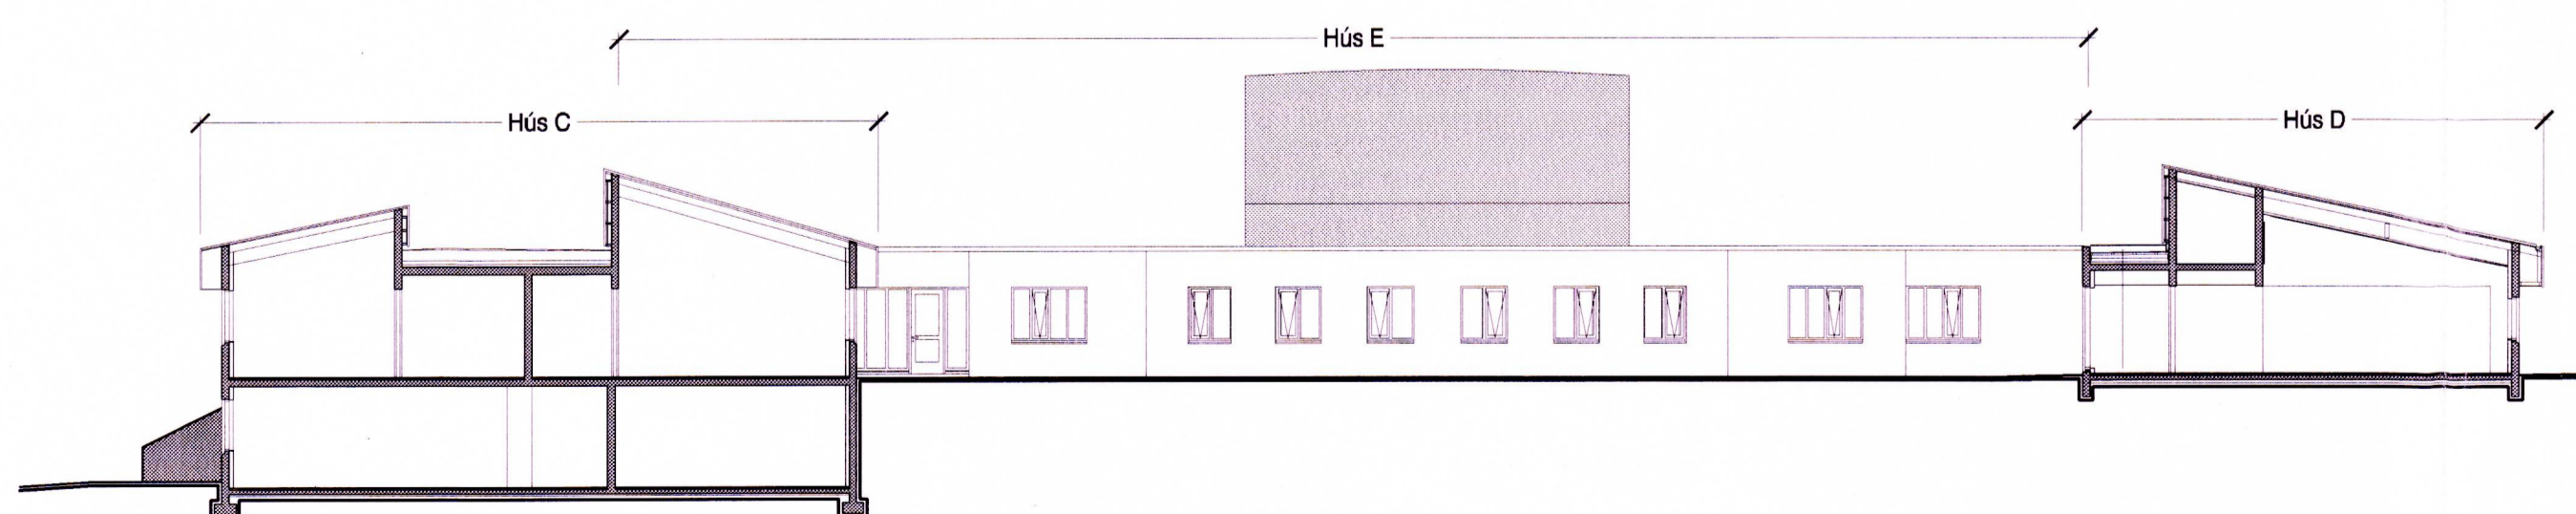

SNID D-D

Breyting	Dags.	Teiknað	Lýsing
A			
B			
C			

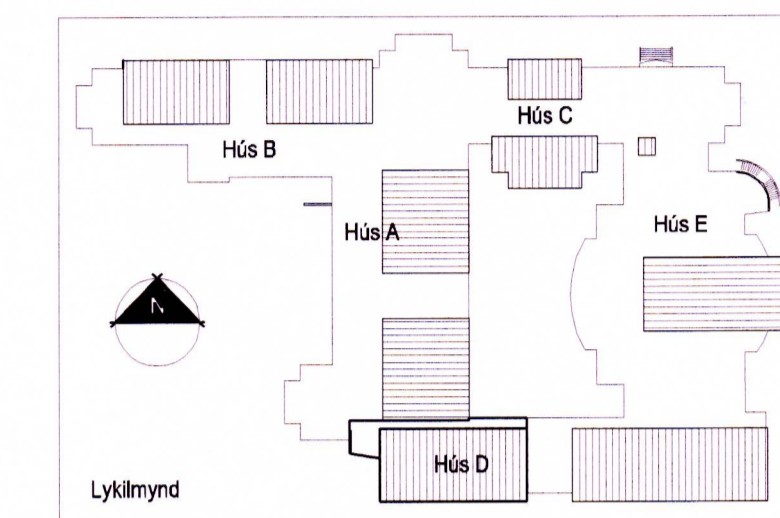

*Ný teikning band
elt Þor2*

Unnið skv. samningi um höfundarétt við Guðmund Þór Pálsson arkitekt f.a.

Hallur Kristvinsson ehf InnanhússArkitektar f.hi

Klapparstíg 16 ■ 101 Reykjavík
Sími / bréfas.: ■ 552 5868
Netfang: ■ hallur@ark.is

Hamarsskóli Vestmannaeyjum
Aðaluppdráttur

Yfirlitsmynd, útlit og sneiðingar
Sneiðing A-A, B-B, C-C og D-D

Verkkaupi	Vestmannaeyjabær
Verknúmer	302.1
Hannað / teiknað	hk, ah
Mkv.	1:200
Dags.	30.04.02

302.1 (99)1.06

Verknr. Teikninga nr. Breyting nr.