


SNID A-A

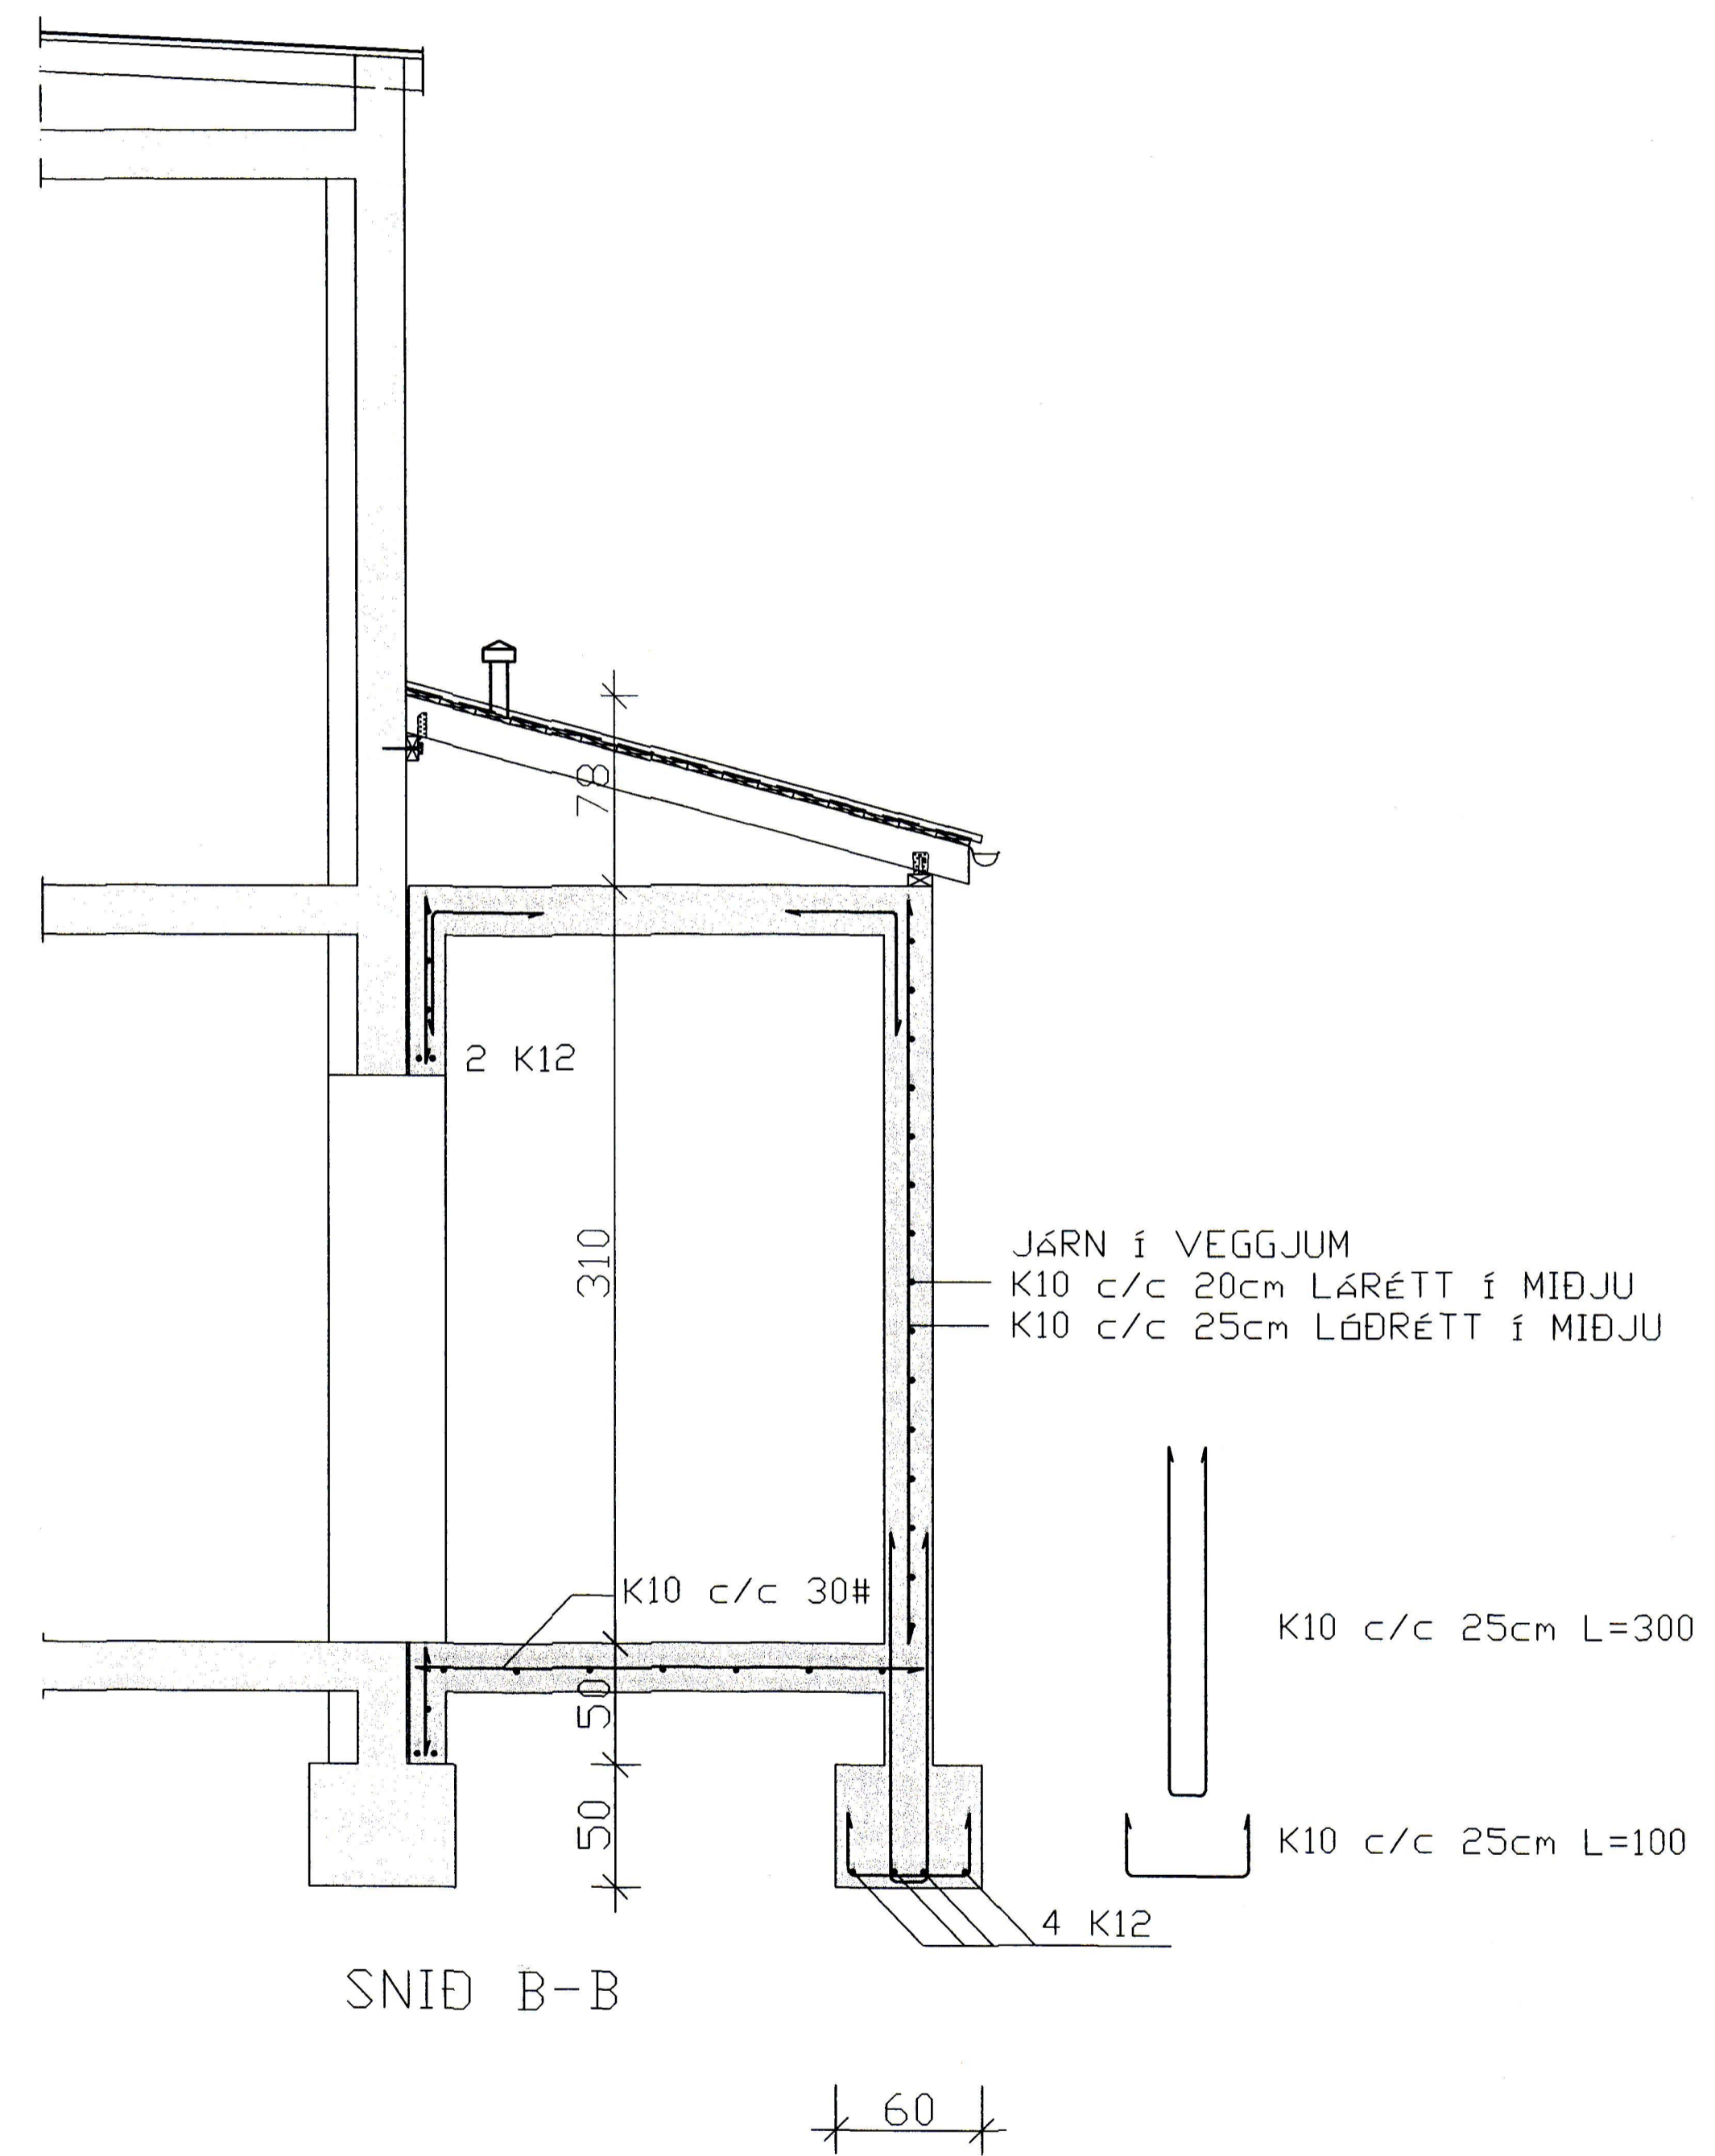

SNID B-B

breyting		verkheiti HAMARSSKÓLINN Í VESTMANNAEYJUM		TEIKNISTOFA PZ EHF		verk nr.9930	dags. JUNÍ-99
breyting A	breyting C	verkefni SNID Í LYFTUSTOKK OG ÖNNUR STEINSTEYPT MANNVIRKI		RÁÐGJAFEVERKFRÆÐIÞJÓNUSTA F.R.V.			
breyting B	breyting D			KIRKJUVEGI 23 900 VESTMANNAEYJUM.			
málkv. 1:50	teikn. EA	hönnuð PZ		SÍMI 481-2711, -2239 TELEFAX 481-3076		teikn. nr.204	breyting