11884

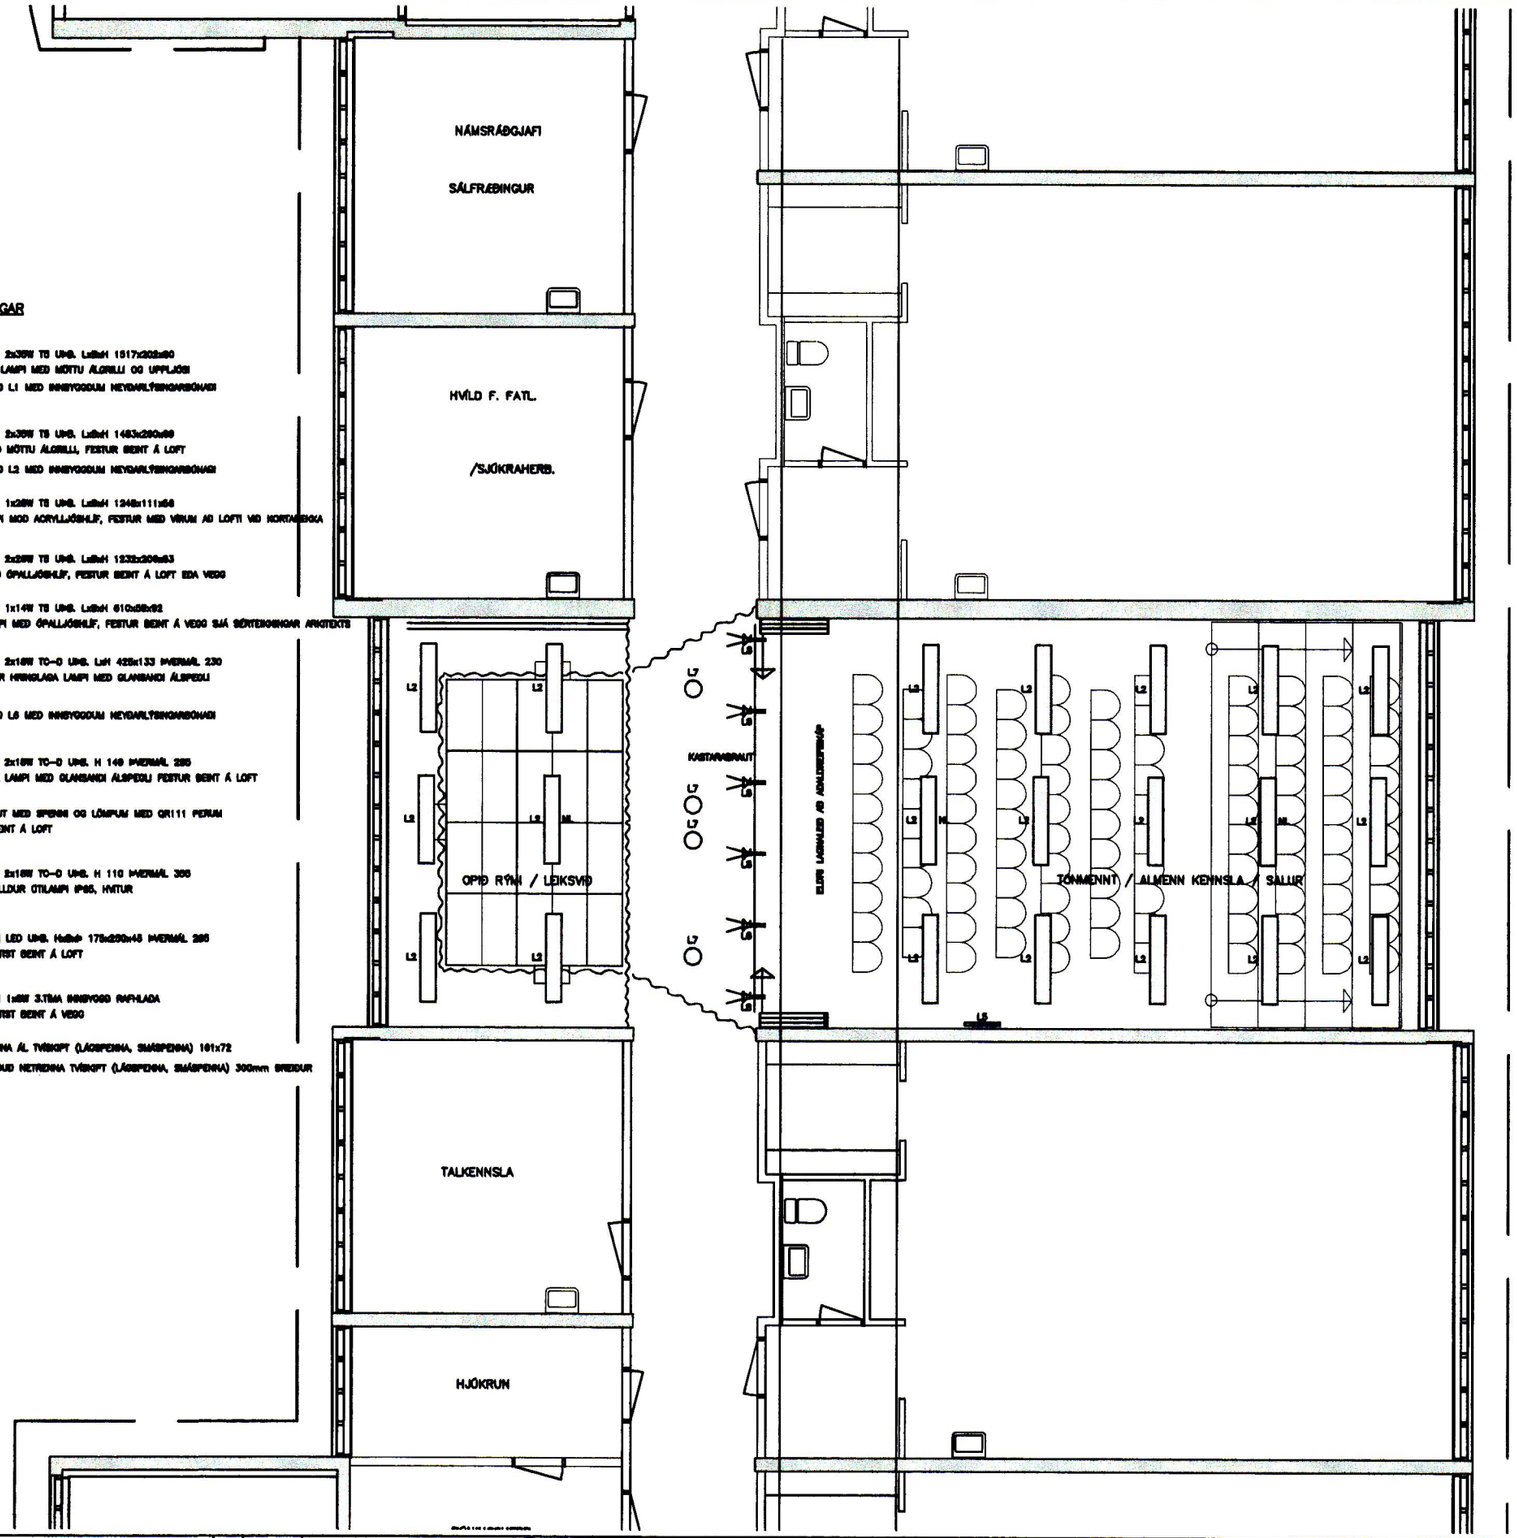

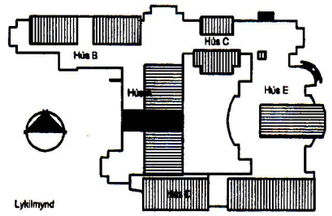

SKÝRINGAR

L1 — FLÓRLAMPI 2x36W T8 UHB. LxBxH 1517x302x80
HANGANDI LAMPI MEÐ MÖTTU ÁLGRILLI OG UPPLJÓSI
L1 NL — LAMPAGERÐ L1 MEÐ INNBYGGDUM NEYÐARLÝSINGARBÚNAÐI

L2 — FLÓRLAMPI 2x36W T8 UHB. LxBxH 1463x292x89
LAMPI MEÐ MÖTTU ÁLGRILLI, FESTUR BEINT Á LOFT
L2 NL — LAMPAGERÐ L2 MEÐ INNBYGGDUM NEYÐARLÝSINGARBÚNAÐI

L3 — FLÓRLAMPI 1x28W T8 UHB. LxBxH 1248x111x56
TÖFLULAMPI MEÐ ACRYLLJÓSHLÍF, FESTUR MEÐ VÍRUM AÐ LOFTI VIÐ NORÐANVERÐA

L4 — FLÓRLAMPI 2x26W T8 UHB. LxBxH 1232x206x53
LAMPI MEÐ ÓPALLJÓSHLÍF, FESTUR BEINT Á LOFT EÐA VEGG

L5 — FLÓRLAMPI 1x14W T8 UHB. LxBxH 610x58x92
SPEGILLAMPI MEÐ ÓPALLJÓSHLÍF, FESTUR BEINT Á VEGG SJÁ SÉRTEIKNINGAR ARKITEKTS

L6 — FLÓRLAMPI 2x18W TC-D UHB. LxH 425x133 ÞVERMÁL 230
INNFELLDUR HRINGLAGA LAMPI MEÐ GLANSANDI ÁLSPEGLI

L6 NL — LAMPAGERÐ L6 MEÐ INNBYGGDUM NEYÐARLÝSINGARBÚNAÐI

L7 — FLÓRLAMPI 2x18W TC-D UHB. H 149 ÞVERMÁL 235
HRINGLAGA LAMPI MEÐ GLANSANDI ÁLSPEGLI FESTUR BEINT Á LOFT

L8 — LAMPABRAUT MEÐ SPENNI OG LÖMPUM MEÐ QR111 PERUM
FESTIST BEINT Á LOFT

L9 — FLÓRLAMPI 2x18W TC-D UHB. H 110 ÞVERMÁL 355
HÁLFINNFELLDUR ÚTILAMPI IP65, HVÍTUR

ÚT — ÚT- LAMPI LED UHB. HxBxD 175x250x45 ÞVERMÁL 285
LAMPI FESTIST BEINT Á LOFT

ÚT-2 — ÚT- LAMPI 1x8W 3.TÍMA INNBYGGÐ RAFHLAÐA
LAMPI FESTIST BEINT Á VEGG

TENGLARENNA ÁL TVÍSKIPT (LÁGSPENNA, SMÁSPENNA) 101x72
GALVANHÚÐUÐ NETRENNA TVÍSKIPT (LÁGSPENNA, SMÁSPENNA) 300mm BREIÐUR

Eigi má gjörbreyta þessu teikningu fá, nema leyfi hönnuðar sé fyrir hendi. Ef breytingar eru gerðar, eða teikning hönnuð á hyrjun Rafteikningar hf.

1 0 1 2 3 4 5 m

ÚTG.	DAGS.		TEIKN.	BREYTT	YFIRF.	SAMÞ.	ÚTG.	DAGS.		TEIKN.	BREYTT	YFIRF.	SAMÞ.
							A	02.07.02	VINNUTEIKNING	ÞH	ÞH	ÞGH	HG

HANNAÐ ÞH
TEIKN. ÞH
YFIRF. ÞGH
SAMÞ. HG
VERKNR. 0208
GÆÐALIÐ.
DAGS. 02.04.23

RAFTEIKNING HF
RÁÐGJAFARVERKFRÆÐINGAR
CONSULTING ENGINEERS

HAMARSSKÓLI VESTM.EYJUM

1. HÆÐ

LAMPAR OG LAGNALEIÐIR

TEIKN. NR. 31.5.102 NÆSTA TEIKN. NR. ÚTG. A