11885

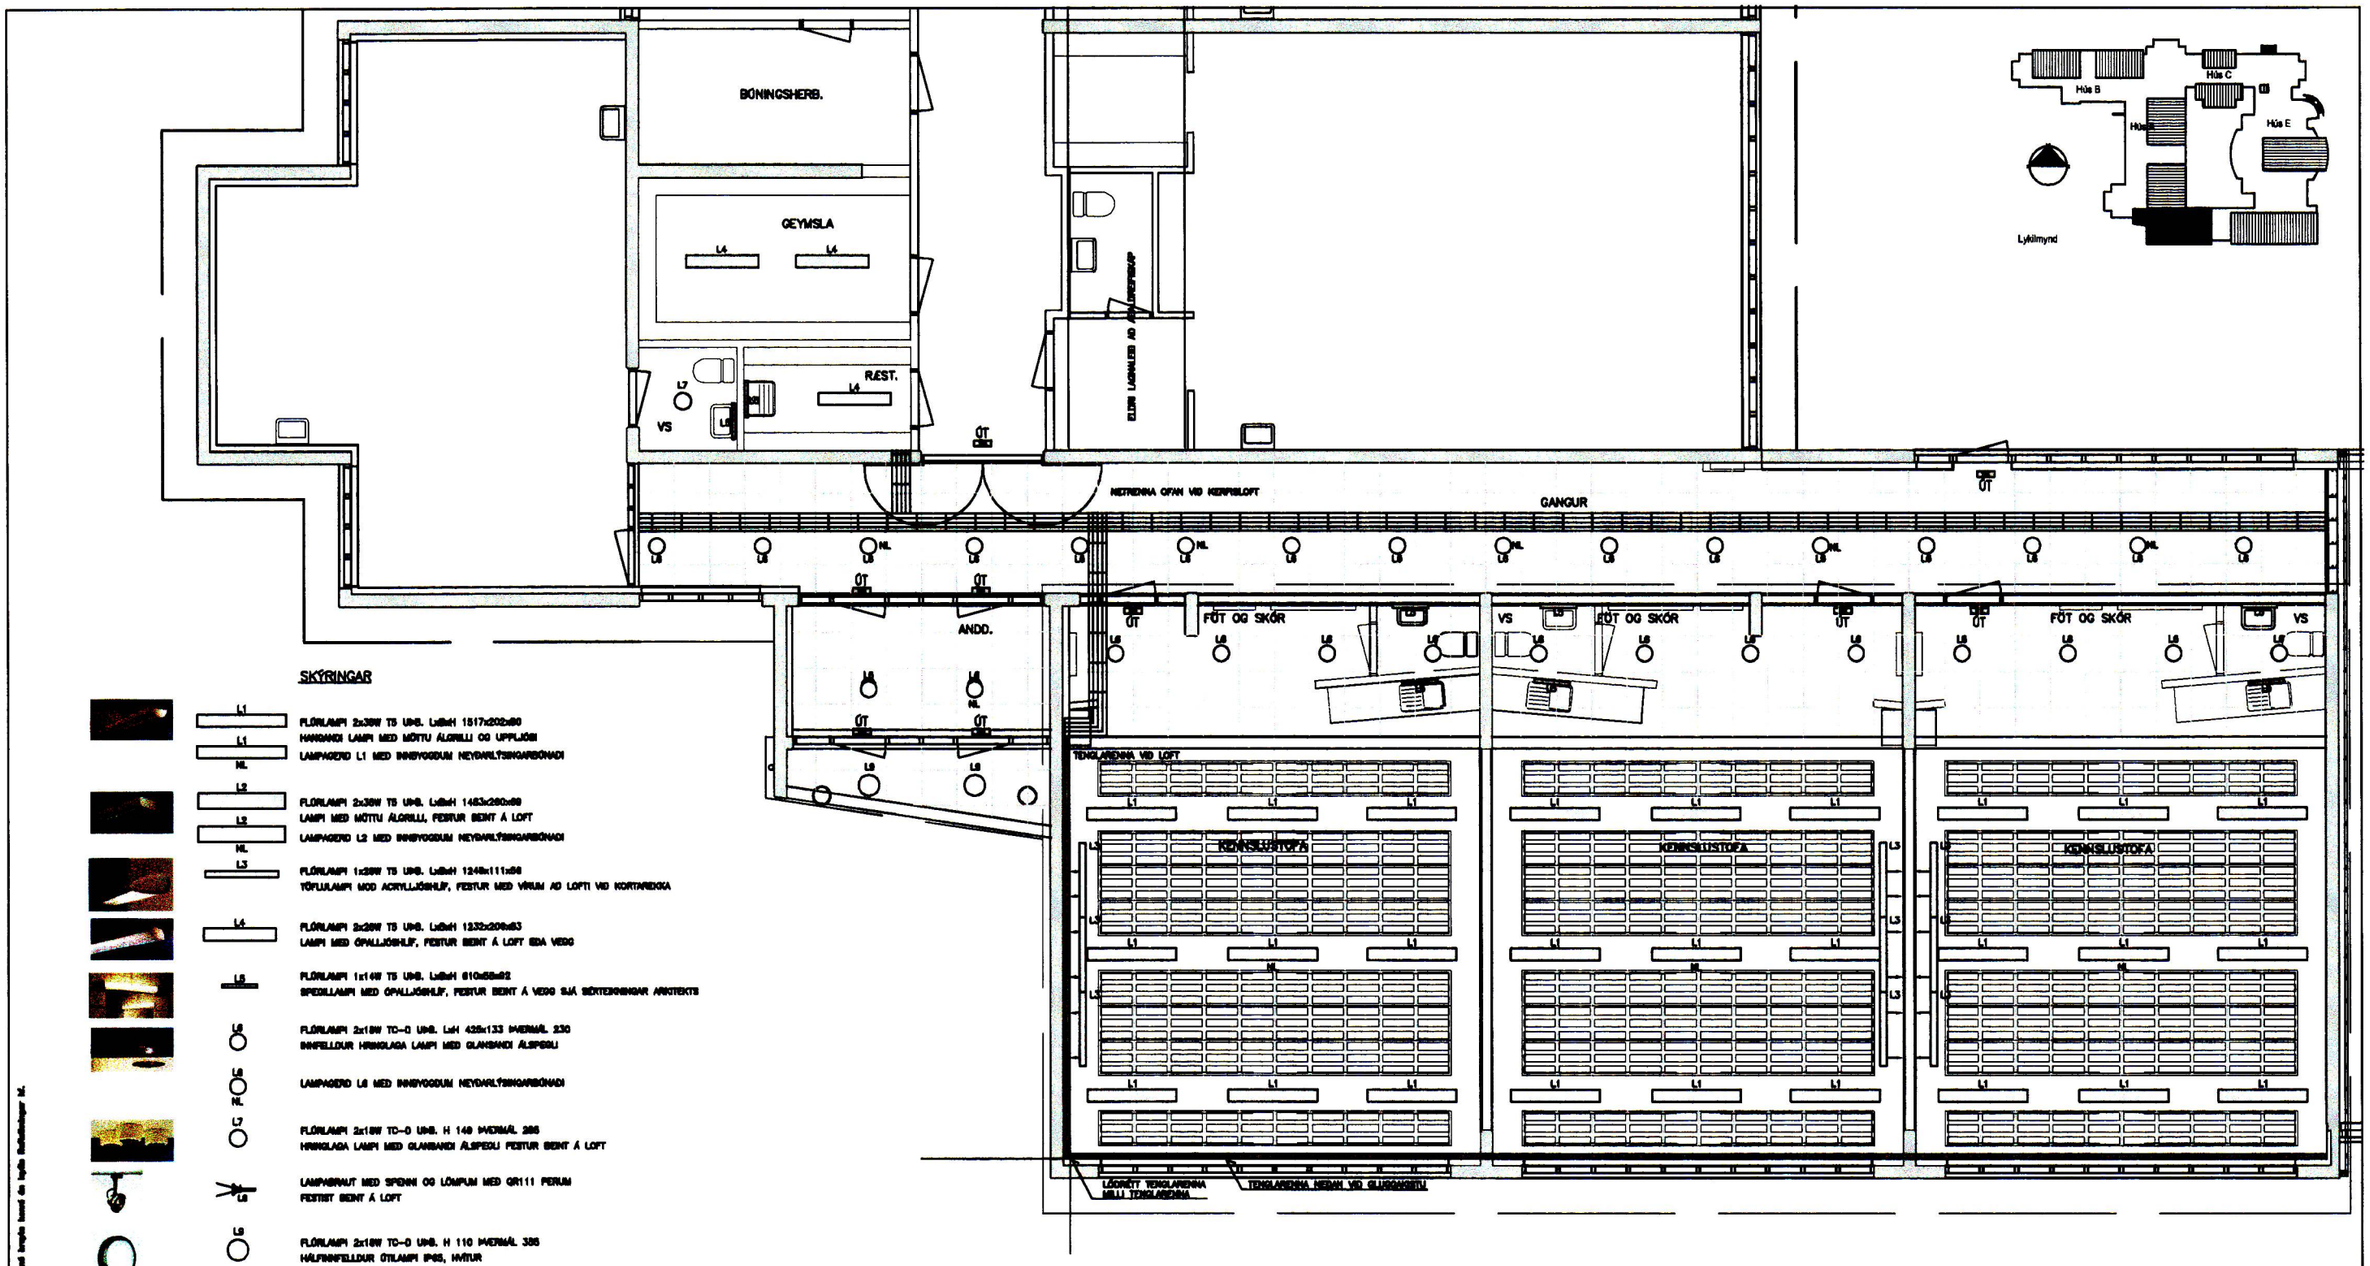

SKÝRINGAR

L1 — FLÚRLAMPI 2x36W T5 UMB. LxBxH 1517x202x80
HANGANDI LAMPI MEÐ MÖTTU ÁLGRILLI OG UPPLJÓSI

L1 NL — LAMPAGERÐ L1 MEÐ INNBYGGÐUM NEYÐARLÝSINGARBÚNAÐI

L2 — FLÚRLAMPI 2x36W T5 UMB. LxBxH 1463x290x99
LAMPI MEÐ MÖTTU ÁLGRILLI, FESTUR BEINT Á LOFT

L2 NL — LAMPAGERÐ L2 MEÐ INNBYGGÐUM NEYÐARLÝSINGARBÚNAÐI

L3 — FLÚRLAMPI 1x28W T5 UMB. LxBxH 1248x111x56
TÖFLULAMPI MEÐ ACRYLLJÓSHLÍF, FESTUR MEÐ VÍRUM AÐ LOFTI VIÐ KORTAREKKA

L4 — FLÚRLAMPI 2x28W T5 UMB. LxBxH 1232x206x83
LAMPI MEÐ ÓPALLJÓSHLÍF, FESTUR BEINT Á LOFT EÐA VEGG

L5 — FLÚRLAMPI 1x14W T5 UMB. LxBxH 610x58x82
SPEGILLAMPI MEÐ ÓPALLJÓSHLÍF, FESTUR BEINT Á VEGG SJÁ SÉRTEIKNINGAR ARKITEKTS

L6 — FLÚRLAMPI 2x18W TC-D UMB. LxH 425x133 ÞVERMÁL 230
INNFELLDUR HRINGLAGA LAMPI MEÐ GLANSANDI ÁLSPEGLI

L6 NL — LAMPAGERÐ L6 MEÐ INNBYGGÐUM NEYÐARLÝSINGARBÚNAÐI

L7 — FLÚRLAMPI 2x18W TC-D UMB. H 149 ÞVERMÁL 286
HRINGLAGA LAMPI MEÐ GLANSANDI ÁLSPEGLI FESTUR BEINT Á LOFT

L8 — LAMPABRAUT MEÐ SPENNI OG LÖMPUM MEÐ QR111 PERUM
FESTIST BEINT Á LOFT

L9 — FLÚRLAMPI 2x18W TC-D UMB. H 110 ÞVERMÁL 336
HÁLFINNFELLDUR ÚTILAMPI IP65, HVÍTUR

ÚT — ÚT- LAMPI LED UMB. HxBxD 175x250x45 ÞVERMÁL 286
LAMPI FESTIST BEINT Á LOFT

ÚT-2 — ÚT- LAMPI 1x6W 3.7MA INNBYGGÐ RAFHLAÐA
LAMPI FESTIST BEINT Á VEGG

TENGLARENNA ÁL TVÍSKIPT (LÁGSPENNA, SMÁSPENNA) 161x72

GALVANHÚÐUÐ NETRENNA TVÍSKIPT (LÁGSPENNA, SMÁSPENNA) 300mm BREIÐUR

1 0 1 2 3 4 5 m

Eðl. með öllum þessa teikningu sk. ustöðvar þeir þáttar skilin, sem lúrgeta kunnt að lúgia fjárhæðinga hf.

STÆRÐ	DAGS.		TEIKN.	ÞRÝTT	YFIRF.	SAMÞ.
A	02.07.02	VINNUTEIKNING	ÞH	ÞH	ÞQH	HG
			TEIKN.	ÞRÝTT	YFIRF.	SAMÞ.

HANNAÐ	ÞH
TEIKN.	ÞH
YFIRF.	ÞQH
SAMÞ.	HG
VERKNR.	0206
SÉRTEIKN.	
DAGS.	02.04.23

RAFTEIKNING HF
RÁÐGJAFARVERKFRÆÐINGAR
CONSULTING ENGINEERS

HAMARSSKÓLI VESTM.EYJUM

1. HÆÐ

LAMPAR OG LAGNALEIÐIR

TEIKN. NR. 31.5.103 — NÆSTA TEIKN. NR. — STÆ. A