

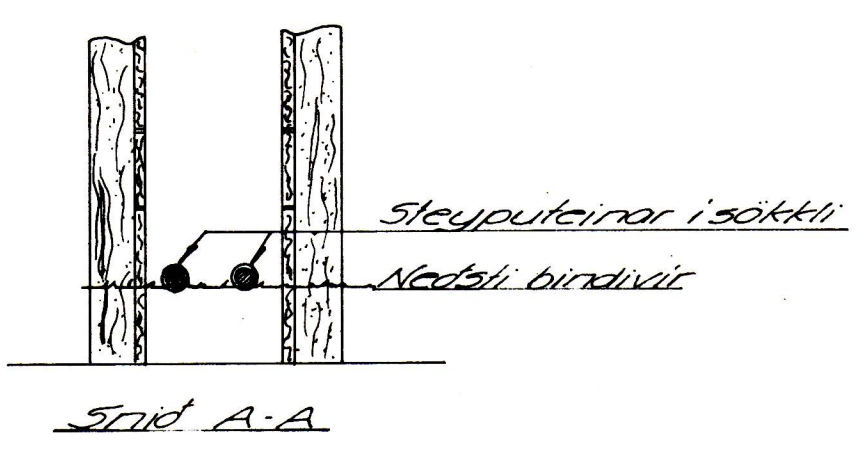


Dags. Breyting H G F E D C B A

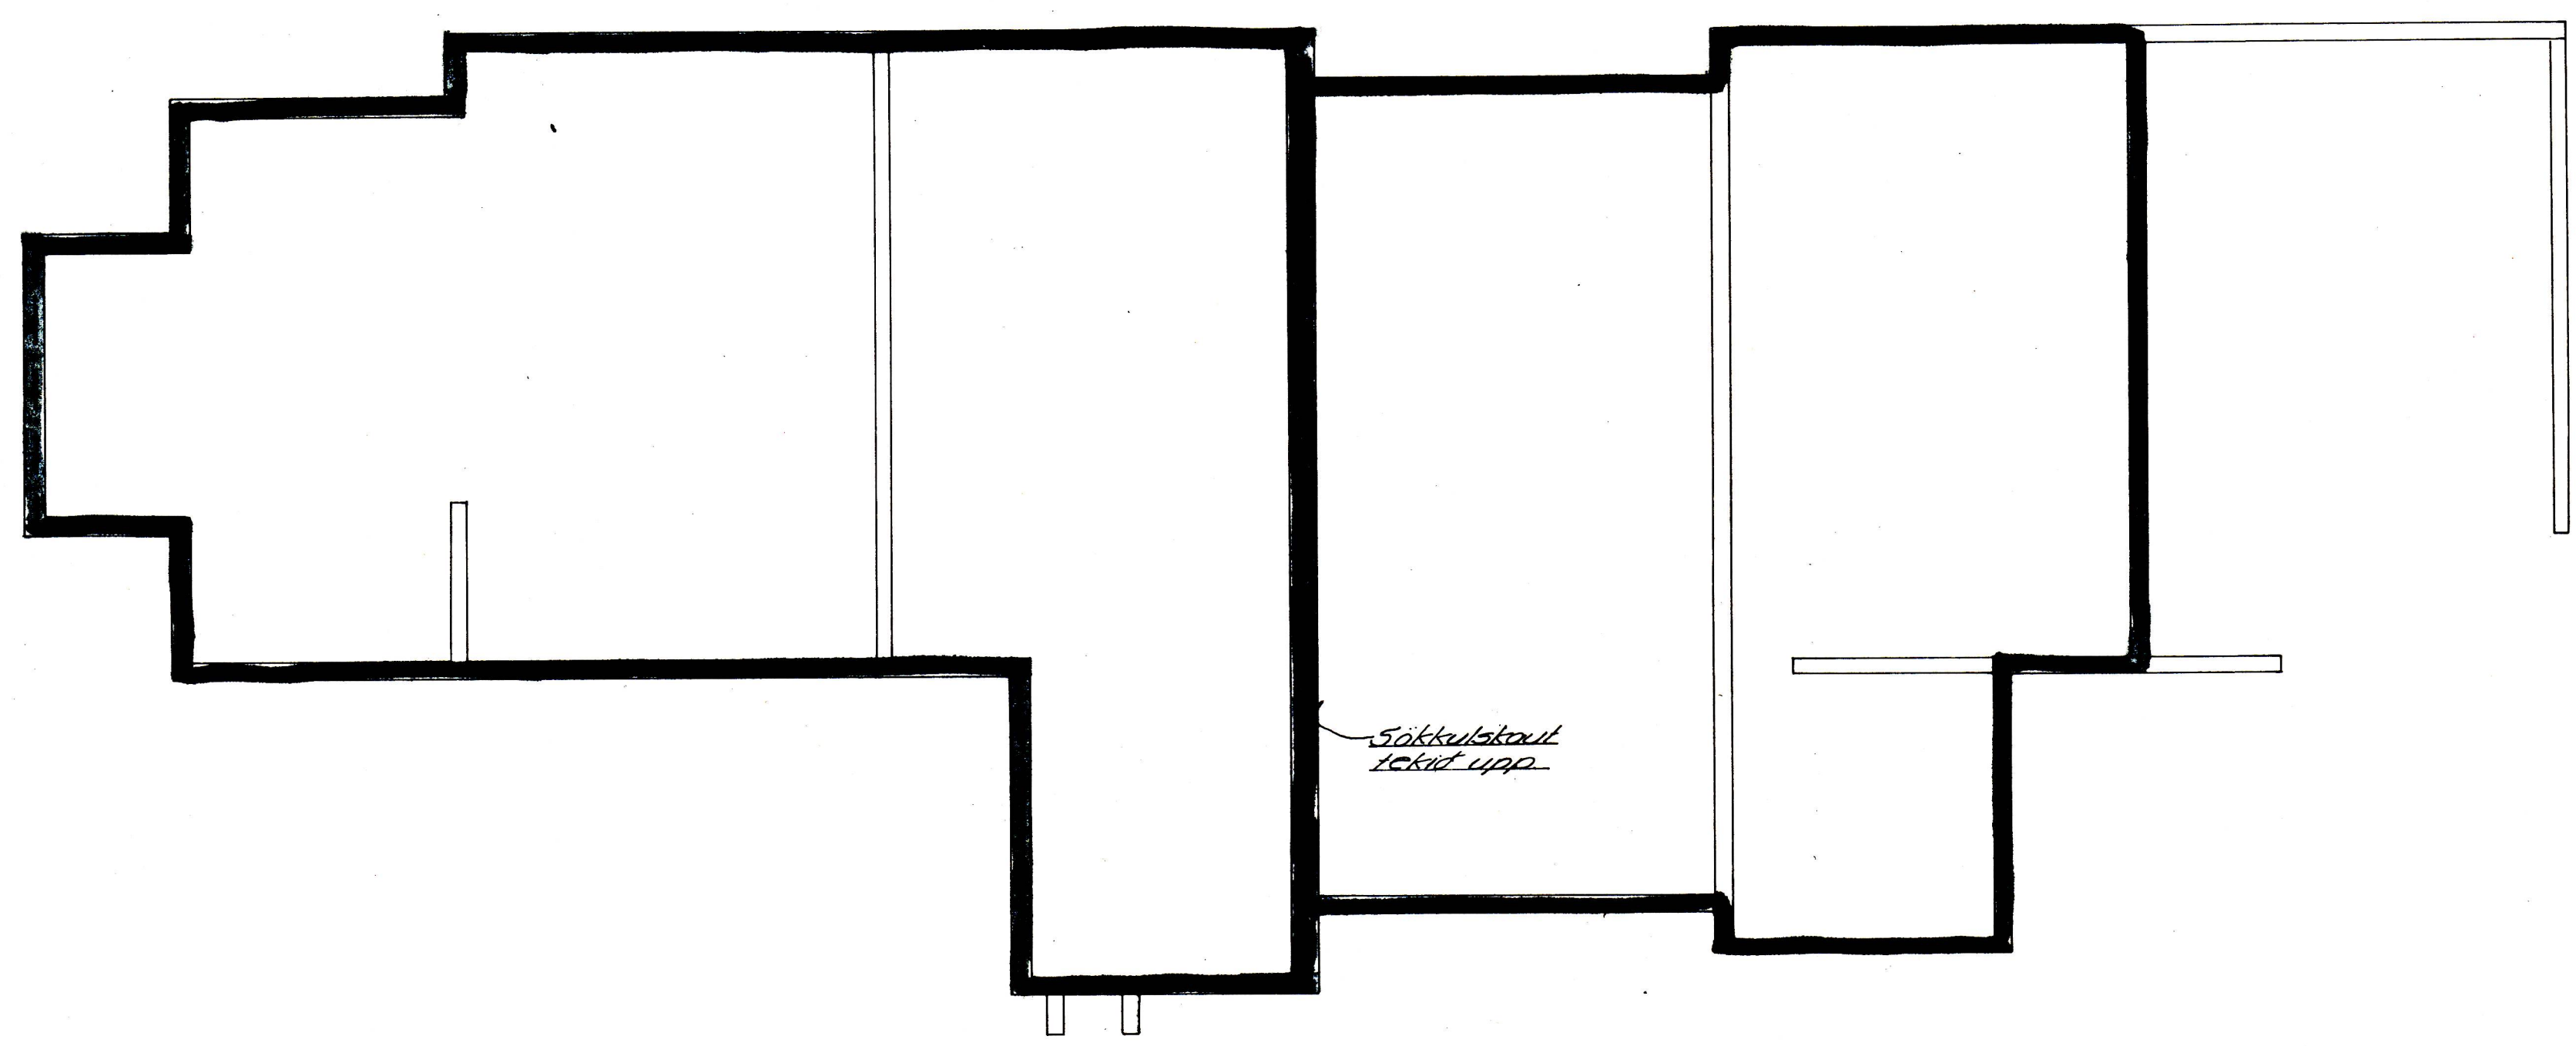

Steyputeinar í sökkli  
Næðli binduvar

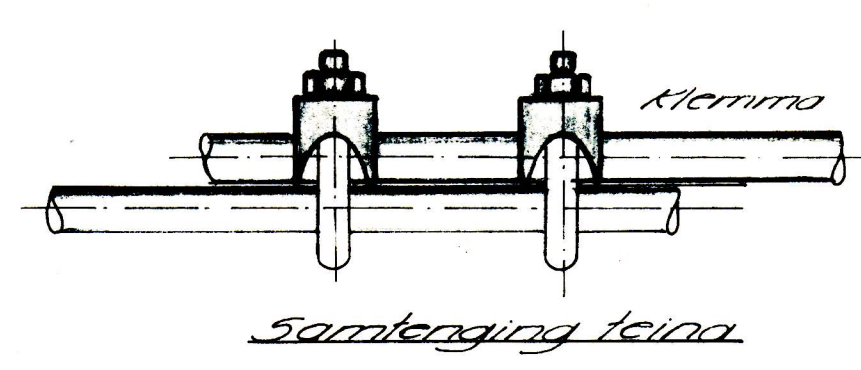

Teinar tengd saman með klammum og rásuðu

Verkhett: HAMARSSKÓLI 1. AFANGI B. VESTMANNAEYJUM			
Kvarð: 1:100	Verkhut: Sökkulskaut		
cm 0 1 2 3 4			
Hannað: JWS/H3, RV	Teknað: [initials]	Yfirarið: [initials]	Ráðgjafarverðingur: Armula 42 sími 91-84833
Dags: Júlí '89	Verknúmer: BF.117	Tekningarnúmer: 71-1-2565	Blað nr. Breyting: 2