


SAMÞYKKT AF BYGGINGARFULLTRÚA

25. MAR. 2013

Sigurður Jónsson
BYGGINGARFULLTRÚINN Í VESTMANNAEYJUM

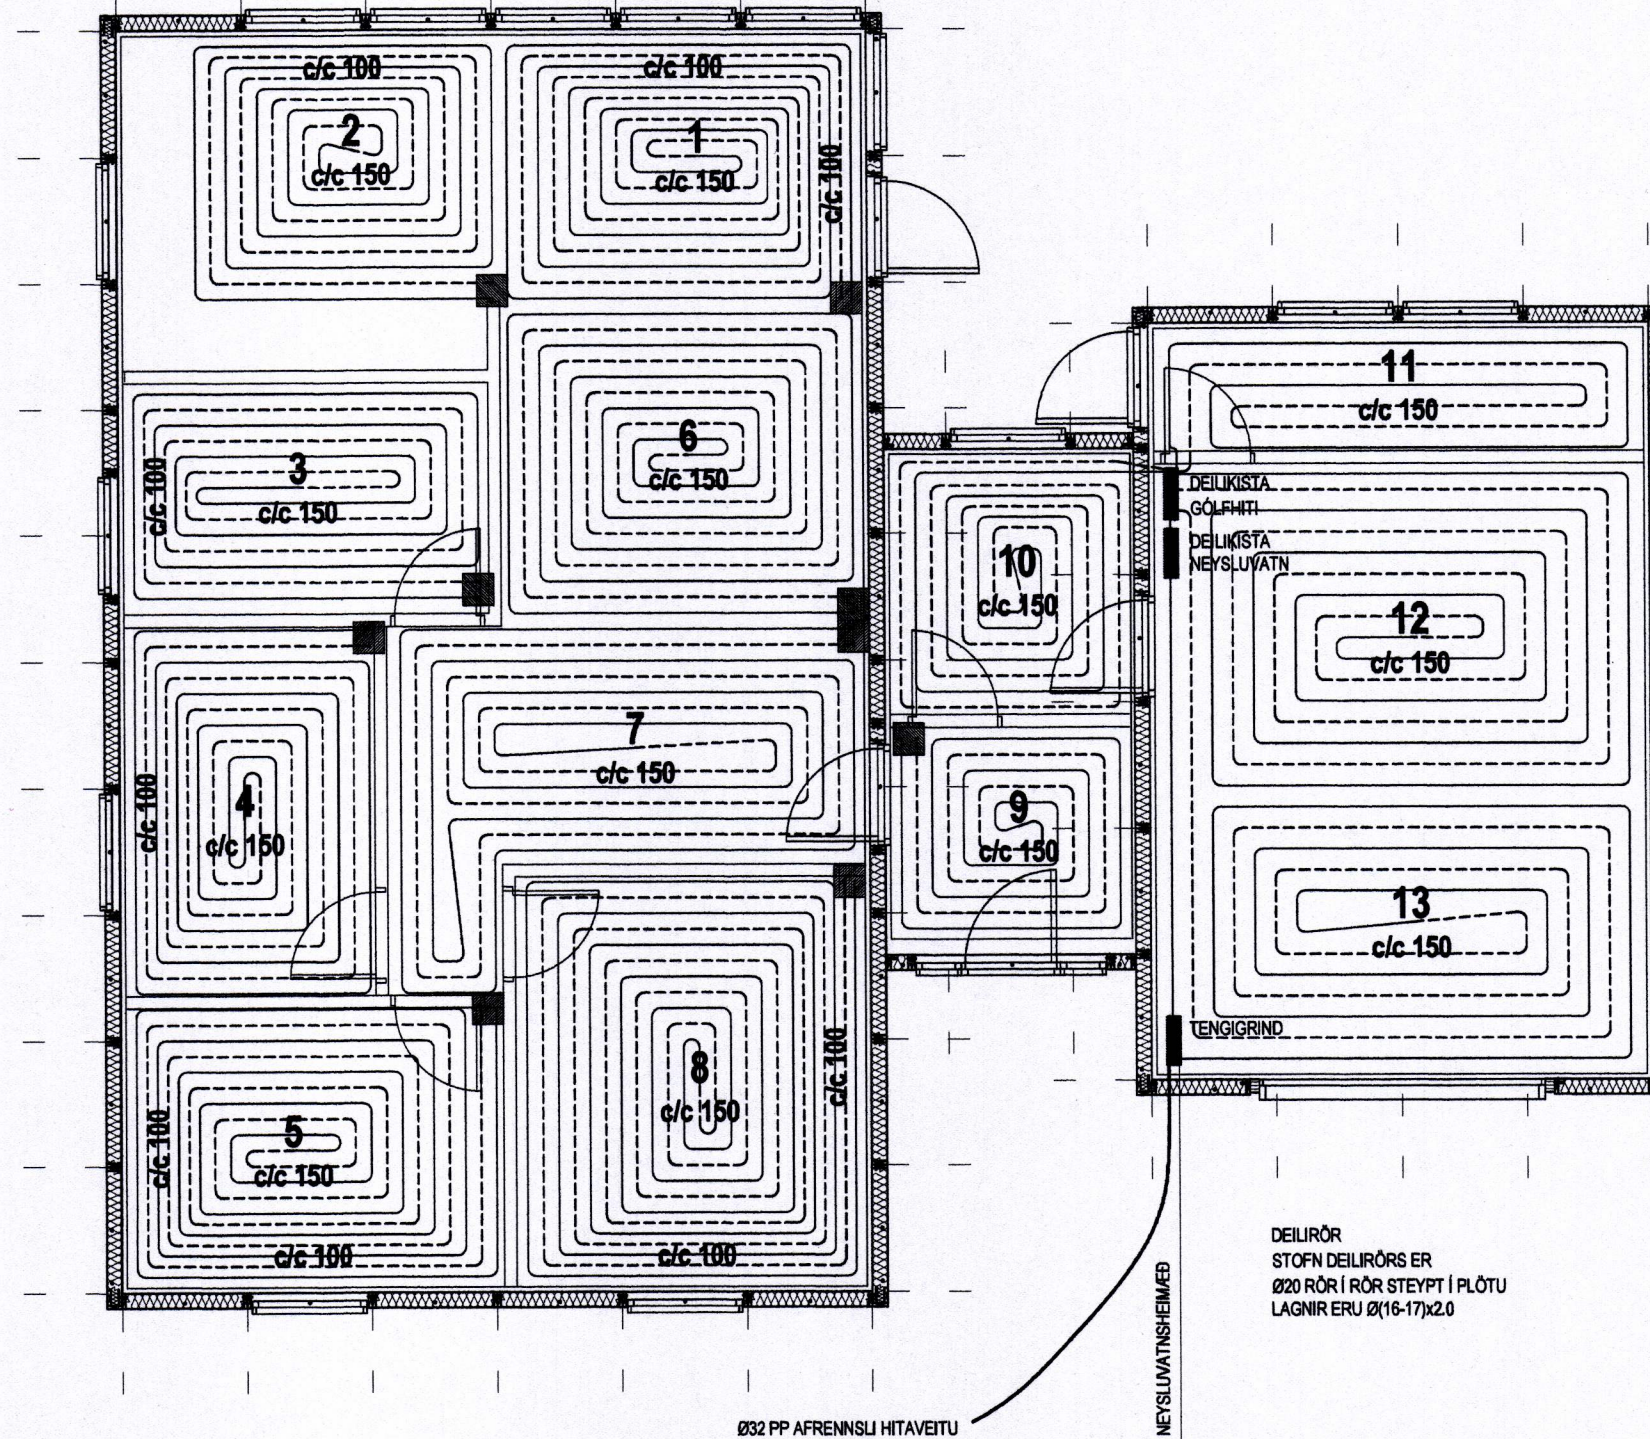

SKÝRINGAR VIÐ LAGNIR

GÓLFHITALAGNIR:

ÖLL PÍPUMÁL ERU NAFNMÁL Í mm. HITALAGNIR Í ÍBÚÐ ERU • 46-17x2.0 AQUATHERM GÓLFHITALAGNIR (PB), PE-X EDA ALPEX MED SÚREFNISKÁPU. Í BÍLSKÚR • 20x2.0 PE-X EDA ALPEX MED SÚREFNISKÁPU. RÖR ERU STEYPT Í PLÖTU. LAGNIR SKAL FESTA TRYGGILEGA VIÐ JÄRNaGRIND MED BENSLUM. MILLIBIL BENSLA SKAL EKKI VERA MEIRA EN 0.8 TIL 1.0 METRAR. RÖR SKULU FRAMLEIDD SAMKVÆMT DIN 4726.

HITALAGNIR SKAL ÞRÝSTIPRÓFA MED KÖLDU VATNI Í 3 KLST. VIÐ 9 BAR ÞRÝSTING OG TAKA SKAL ÞRÝSTINGINN EFTIR 30 MÍN, 60 MÍN OG SVO Í LOK PRÓFUNARTÍMA. NIÐURSTÖÐUR SKAL SETJA Á MEDFYLGJANDI PRÓFUNARBLAÐ. ALLT LAGNAEFNI SKAL VOTTAD OG VIÐURKENNT FYRIR NEYSLUVATNI OG HITAVEITU AF NÝSKÖPUNARMÍÐSTÖÐ ÍSLANDS.

LÍNUGERÐIR: FRAMRÁS GEISLA (TÚR)
BAKRÁS GEISLA (RETÚR)

ATHUGIÐ:

GERA ÞARF SÉRSTAKAR RÁÐSTAFANIR TIL AÐ VERNDA RÖR ER LEGGJAST UNDIR VEGGI OG SÖKKLA INNRETTINGA.




STADSETNING HITALAGNA Í PLÖTU

MKV: 1:20

DEILIRÖR
STOFN DEILIRÖRS ER
Ø20 RÖR Í RÖR STEYPT Í PLÖTU
LAGNIR ERU Ø(16-17)x2.0

GRUNNMYND GÓLFHITALAGNA

Mkv. 1:50

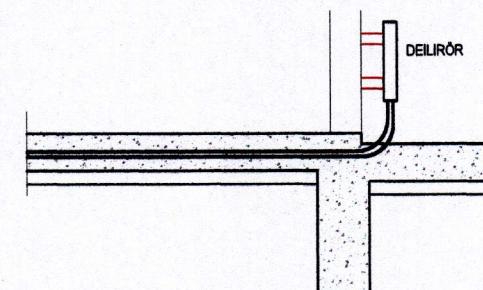

FRÁG. LAGNA Á MÓTUM BÍLSKÚRS OG ÍBÚÐAR

MKV: 1:20

ÚTGÁFUFERLI

ÚTGÁFA NR.	ÚTGEFID DAGS.	ÚTGEFID AF	SKÝRINGAR
U1	28.01.2013	BÁ	FRUMÚTGÁFA
U2	11.03.2013	BÁ	INN TAK FÆRT

AUSTURVEGI 69 800 SELFOSSÍ
SÍM 482 3850 FAX 482 3851
NETFANG sghus@sghus.is
VEFFANG www.sghus.is

HÁSTEINSVEGUR 18 - VESTMANNAEYJAR

LAGNIR	21	MKV:	—
GRUNNMYND GÓLFHITALAGNA		MKV:	1:50
SKÝRINGAR/SNID		MKV:	1:20
DAGS:	VERKNR:	HANNAÐ:	TEIKNAD:
28.01.2013	12040	BÁ	BÁ
SAMÞYKKT:			TEIKN. NR: 560-U2
SAMÞYKKT HÖNNUNARSTJÓRA:			050244-4319