


SAMPYKKT AF BYGGINGARFULLTRÚA

25. MAR. 2013

Sigurður S. Björnsson
BYGGINGARFULLTRÚINN Í VESTMANNAEYJUM

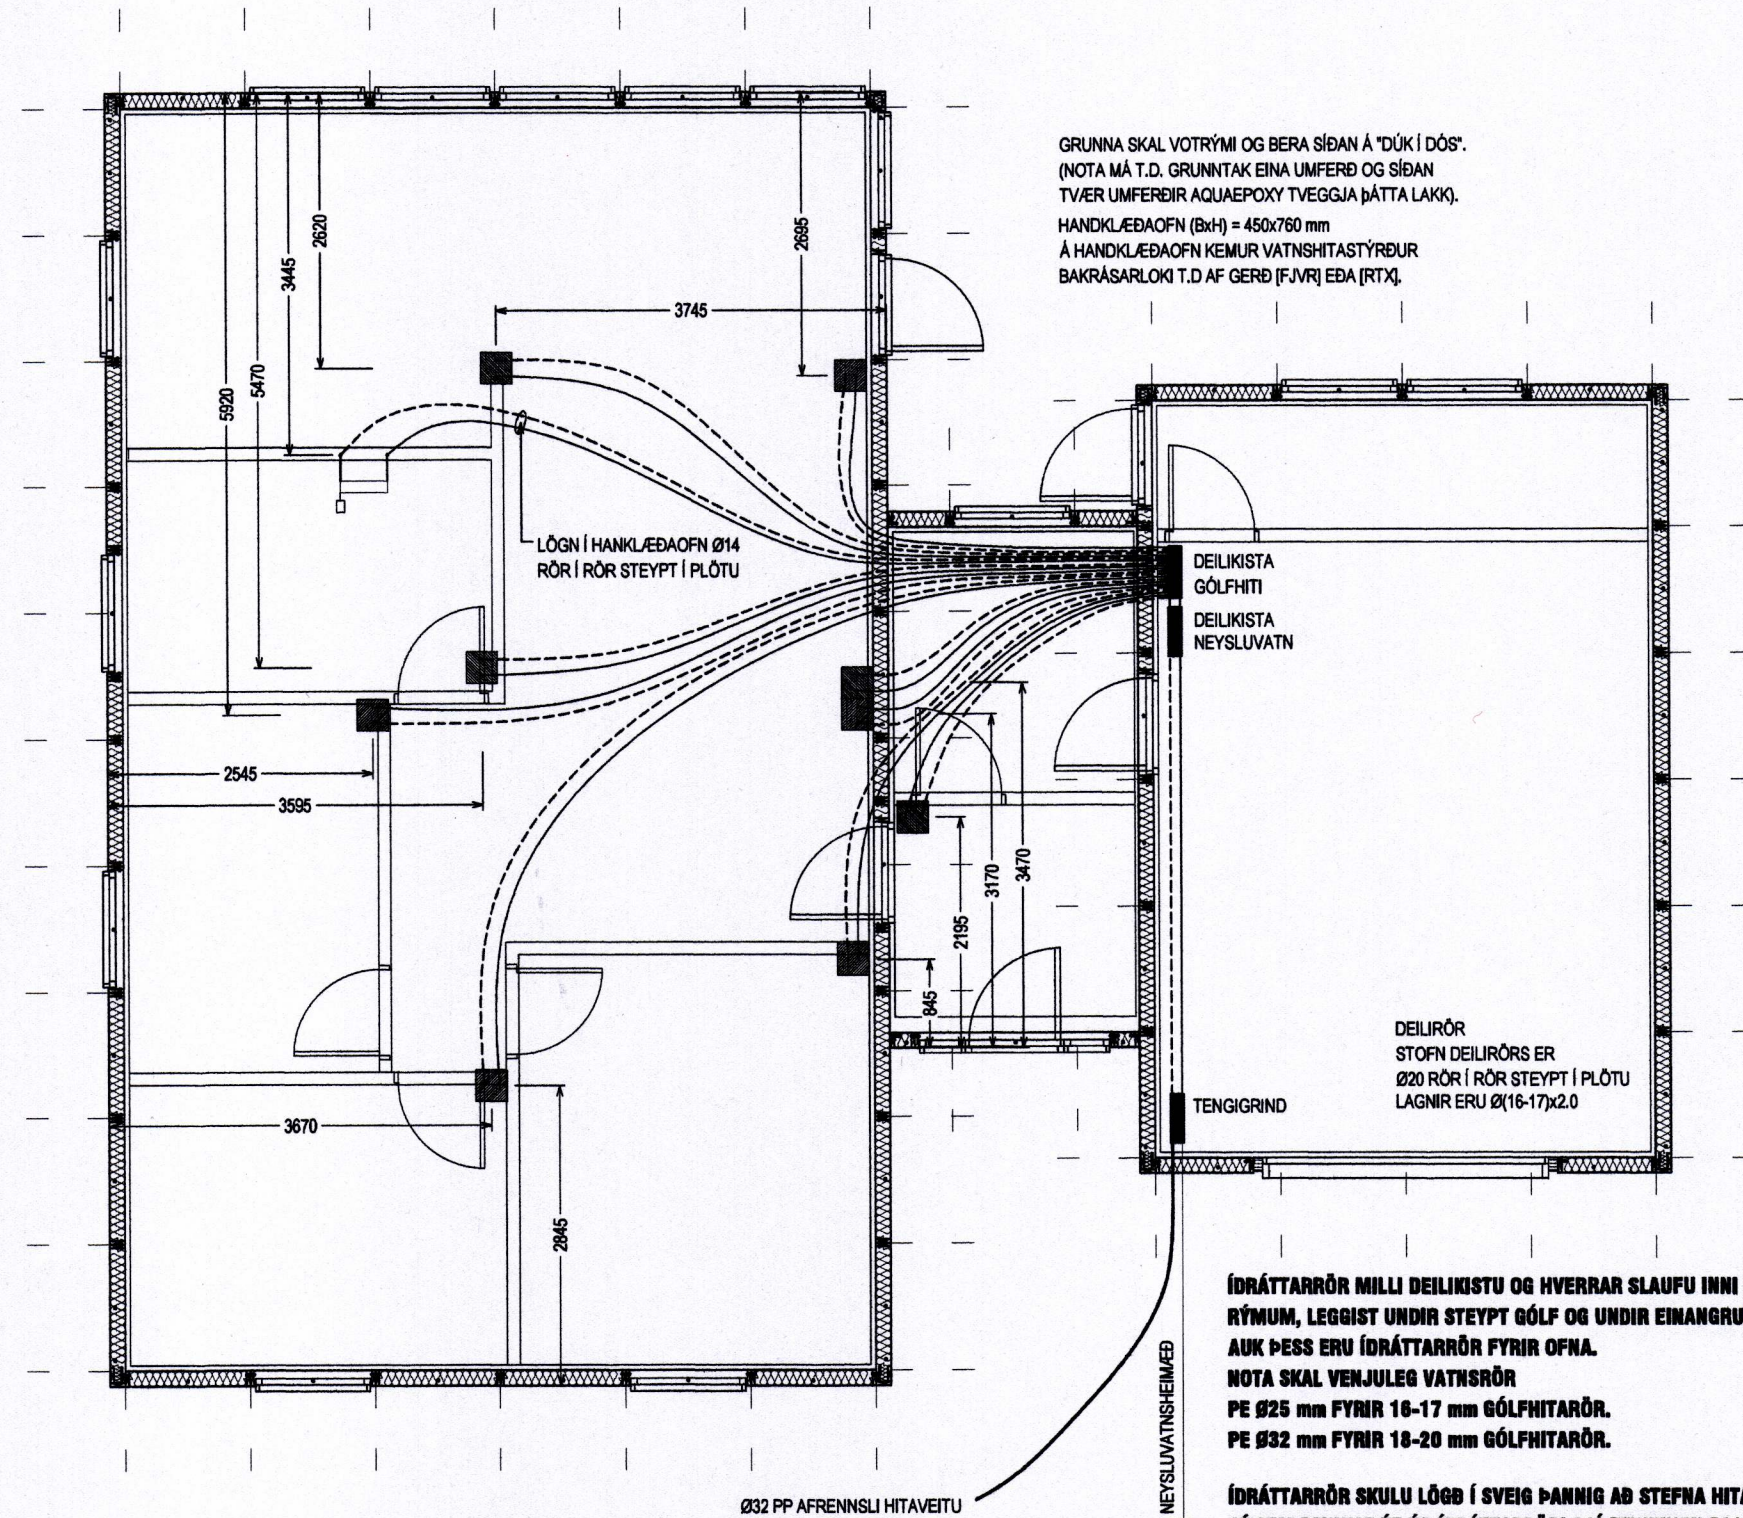

GRUNNA SKAL VOTRÝMI OG BERA SÍÐAN Á "DÚK Í DÓS".
(NOTA MÁ T.D. GRUNNTAK EINA UMFERÐ OG SÍÐAN
TVÆR UMFERÐIR AQUAPOXY TVEGGJA ÞÁTTA LAKK).
HANDKLÆDAOFN (BxH) = 450x760 mm
Á HANDKLÆDAOFN KEMUR VATNSHITASTÝRÐUR
BAKRÁSARLOKI T.D AF GERÐ [FJVR] EÐA [RTX].

ÍDRÁTTARRÖR MILLI DEILIKISTU OG HVERRAR SLAUFU INNI Í RÝMUM, LEGGIST UNDIR STEYPT GÓLF OG UNDIR EINANGRUN. AUK ÞESS ERU ÍDRÁTTARRÖR FYRIR OFNA.
NOTA SKAL VENJULEG VATNSRÖR
PE Ø25 mm FYRIR 16-17 mm GÖLFHITARÖR.
PE Ø32 mm FYRIR 18-20 mm GÖLFHITARÖR.

ÍDRÁTTARRÖR SKULU LÖGB Í SVEIG ÞANNIG AÐ STEFNA HITALAGNA SÉ SEM BEINUST ÚT ÚR ÍDRÁTTARRÖRI SJÁ TEIKNINGU 561!

STABSETNING ÍDRÁTTARRÖRA Í PLÖTU ER AFMÖRKUÐ MEÐ KASSA 300X300 mm OG MÁLSETT Í MIÐJAN KASSA OG MIÐJA OFNA.

GRUNNMYND ÍDRÁTTARRÖRA FYRIR GÖLFHITA OG OFNA

Mkv. 1:50

ÚTGÁFUFERLI

ÚTGÁFA NR.	ÚTGEFID DAGS.	ÚTGEFID AF	SKÝRINGAR
U1	28.01.2013	BÁ	FRUMÚTGÁFA
BÁ	11.03.2013	BÁ	INN TAK FÆRT

SGHUS
AUSTURVEGI 69 800 SELFOSSÍ
SÍMI 482 3650 FAX 482 3651
NETFANG sghus@sghus.is
VEFFANG www.sghus.is

HÁSTEINSVEGUR 10 - VESTMANNAEYJAR

LAGNIR **21** MKV: —

GRUNNMYND ÍDRÁTTARRÖRA FYRIR HITALAGNIR MKV: 1:50

— MKV: —

DAGS: 28.01.2013 VERKNR: 12040 HANNAÐ: BÁ TEIKNAD: BÁ TEIKN. NR.: 561-U2

SAMPYKKT: 050244-4319

SAMPYKKT HÖNNUNARSTJÓRA: