


SAMÞYKKT AF BYGGINGARFULLTRÖA

25 FEB. 2013  
 Sigmundur Björnsson  
 BYGGINGARFULLTRÖUN Í VESTMANNNAEYJUM

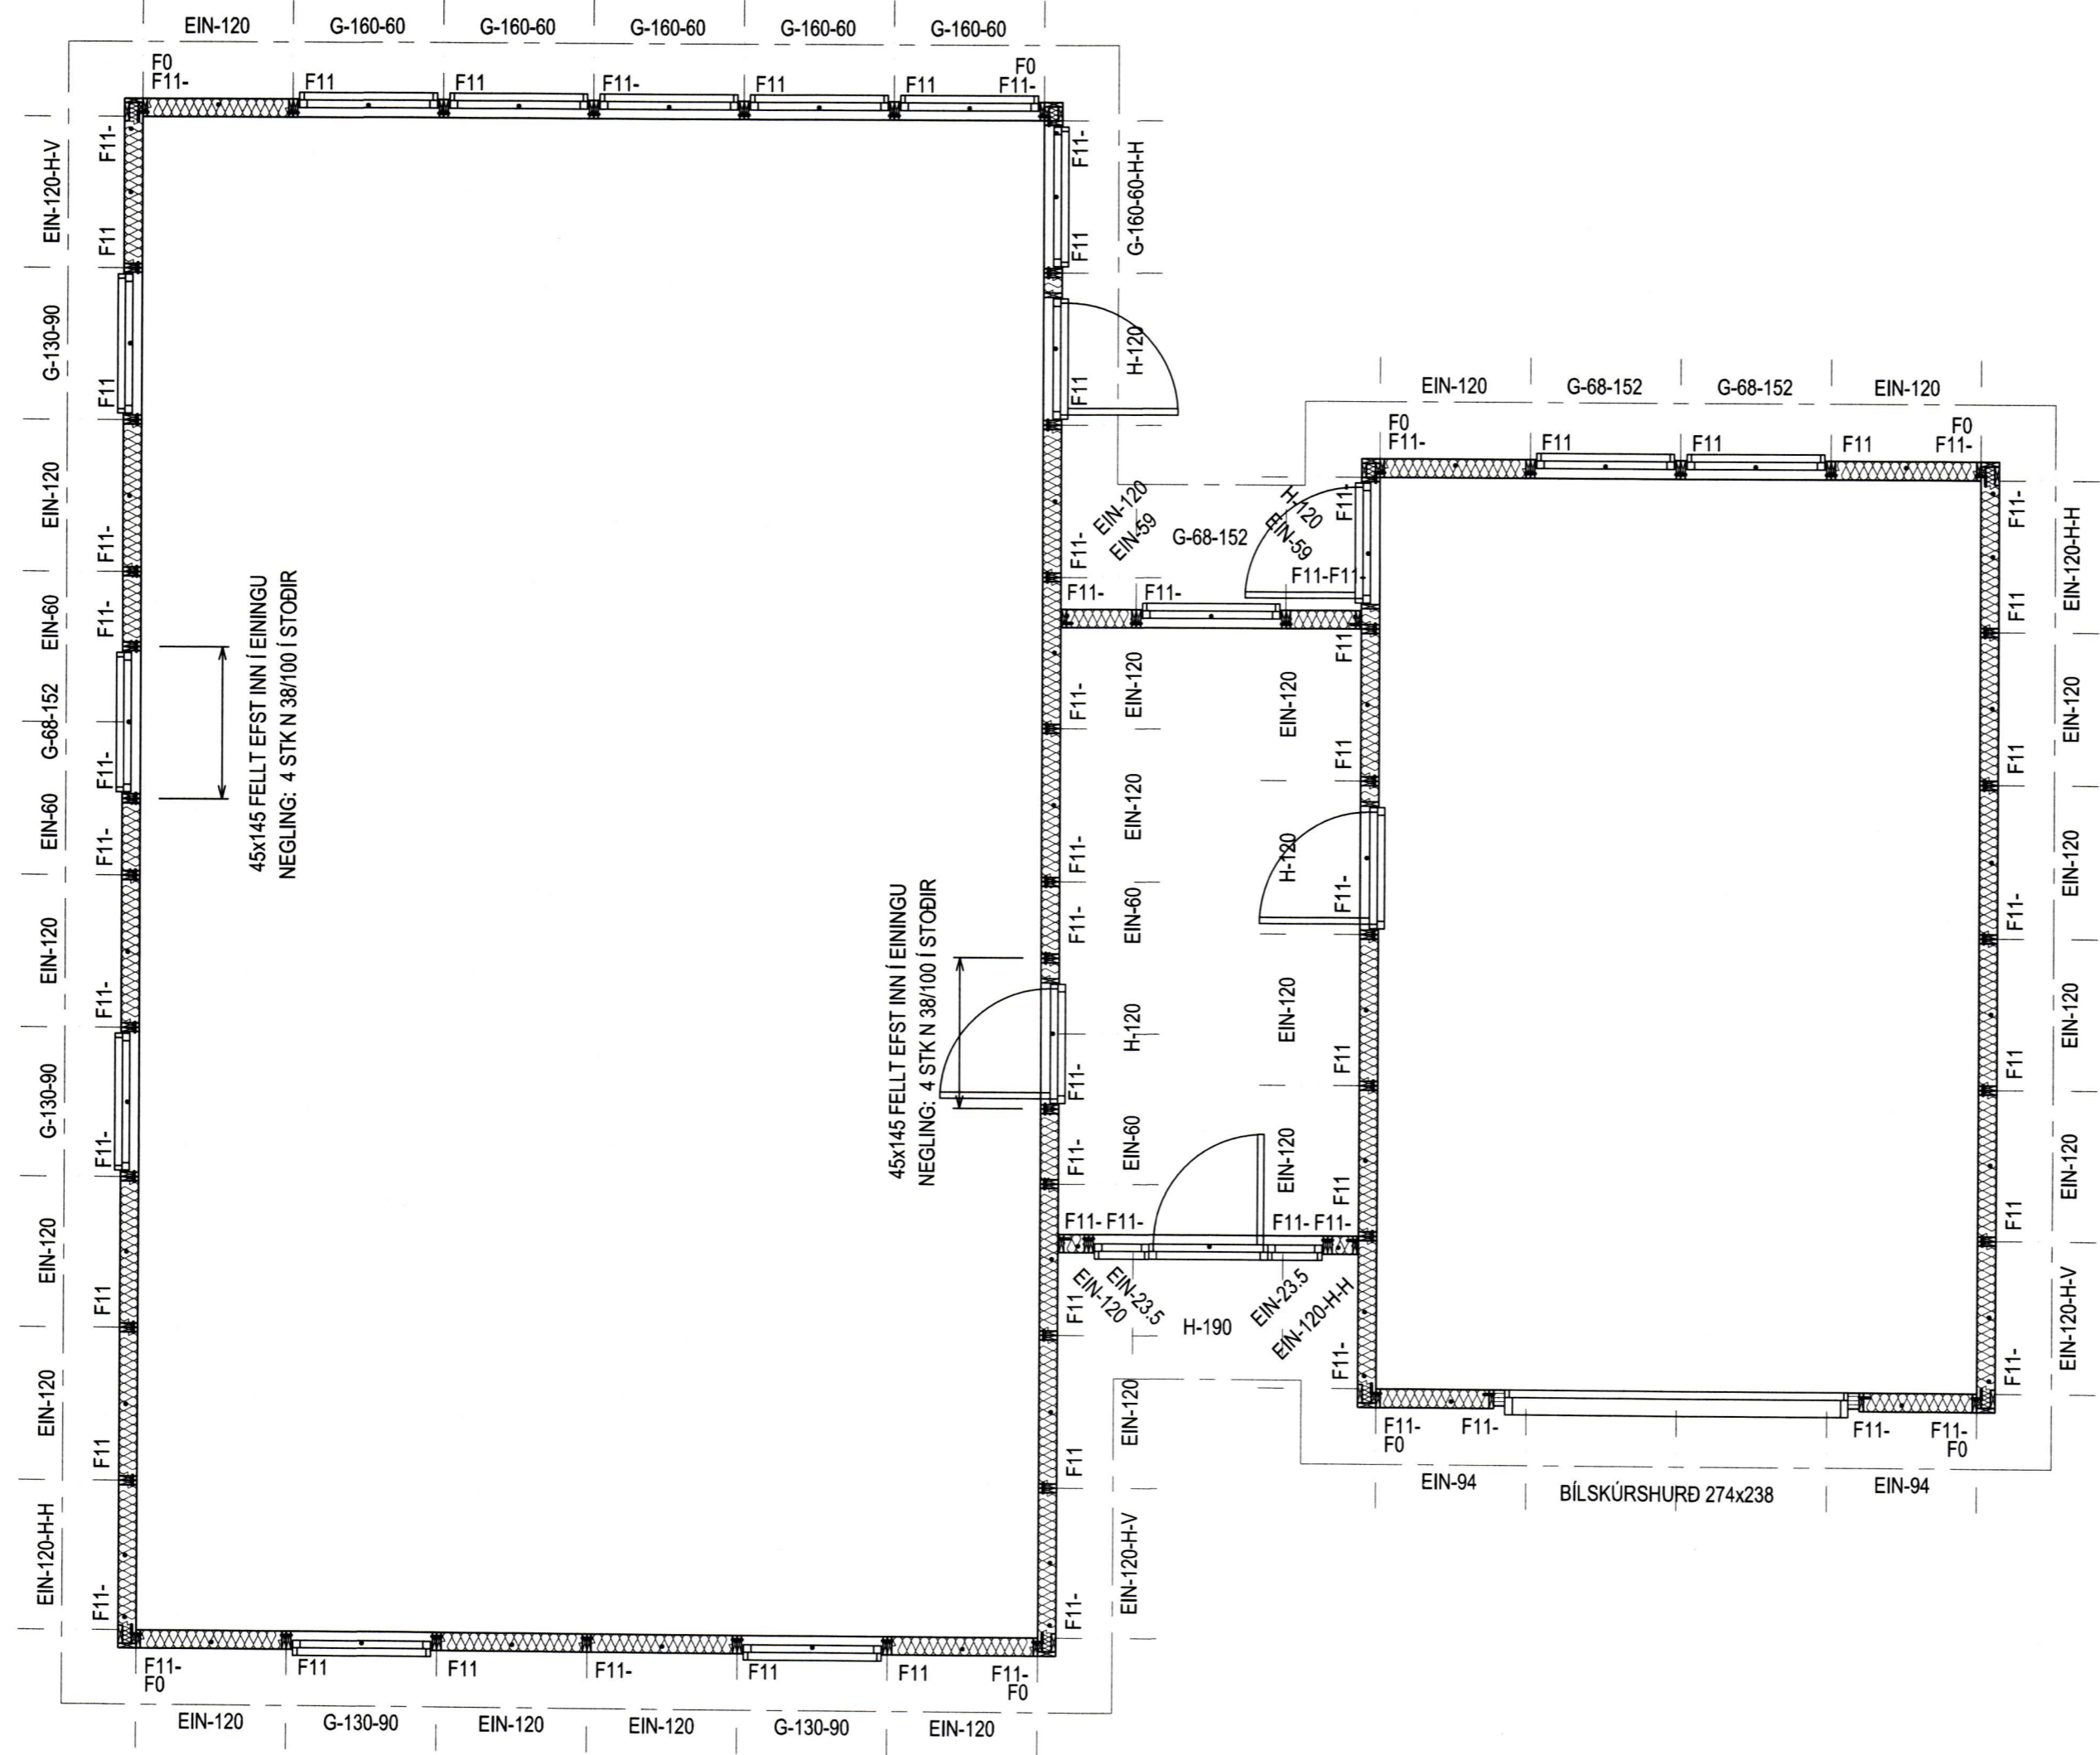

**TRÉVIRKI:**

GÆDAFLOKKAR - TIMBURGÆÐI  
 LÍMTRÉ SKAL VERA GL32 OG BURÐARVIÐIR SKULU ALMENNT VERA C18 SKV. ÍST EN 338, NEMA ANNAD SÉ TILGREINT Á TEIKNINGU. KROSSVIÐUR SKAL VERA MINNST 5 LAGA GRENIKROSSVIÐUR (WBP). RAKASTIG Í TIMBRI VÍD UPPSETNINGU SKAL EKKI VERA HÆRRA EN 15%.

**KRAFTSPERRUR:**  
 LASKAR:  
 GALVANISERADAR GADDAPLÖTUR FRÁ AB-TRAFÖR BAND. STÆRÐ GEFIN Í FYLGISKJÓLUM SPERRA. ÞYKKT 1.5mm. PRESSADAR Á SAMSKYEITI Í VERKSMÍÐJU SG-HÚS. MIÐAÐ ER VÍÐ 1200mm MIDJUMÁL SPERRA.

**FESTINGAR:**  
 F1\*: FESTING EINGA VÍÐ GÓLF  
 ALMENNT F11 Á ÖLLUM VEGGEININGUM VÍÐ GÓLF, NEMA AD ANNAD SÉ TEKID FRAM.  
 F2\*: SPERRUFESTINGAR  
 ALMENNT F24 Á ÖLLUM SPERRUM VÍÐ VEGG, NEMA AD ANNAD SÉ TEKID FRAM.

ALMENNT MÁ SJÁ FESTINGAR Á TEIKNINGUM NR. 221 Á TEIKNINGU NR. 222 MÁ SJÁ FRÁGANG Á SKÁSTÍFINGU OG NEGLINGU ÞAKKLÆÐNINGAR. FRÁGANGUR BRUNAHÓLFANDI VEGGJA ER SÝNDUR Á TEIKNINGU NR. 230

**FESTJÄRN, NAGLAR, BOLTAR OG SKRÚFUR:**  
 STÄLGÆÐI Í TIMBURFESTINGUM SKULU VERA A.M.K. ST37-2 SKV. DIN 17100. ALLAR FESTINGAR SKULU VERA HEITGALVANISERADAR EDA RYÐFRÍAR. ÖLL FESTJÄRN, BOLTAR, SKRÚFUR OG NAGLAR Í GAGNVARID TIMBUR SKULU VERA HEITGALVANISERUD EDA RYÐFRÍ. EKKI MÁ NOTA SAMAN RYÐFRÍA NAGLA OG GALVANISERUD FESTJÄRN.

**VEGGEININGAR:**  
 NÚMER VÍÐ VEGG VISA TIL GRUNNGERÐA SBR. KERFISTEIKNINGU AF EININGUM.  
 \*-H-: HORNEINING (EINING + 145mm).  
 G-130-90: GLUGGAEINING ÞAR SEM HÆÐ GLUGGA ER 1300mm EN HÆÐ UPP UNDIR GLUGGA ER 900mm.  
 ALLAR EINGINGAR ERU KLÆDDAR 9mm KROSSVIÐI.

ÚTGÁFUFERLI			
ÚTGÁFA NR.	ÚTGEFID DAGS.	ÚTGEFID AF	SKÝRINGAR
U1	26.02.2013	BÁ	FRUMÚTGÁFA

AUSTURVEGI 69 800 SELFOSSI  
 SÍMI 482 3850 FAX 482 3851  
 NETFANG sghus@sghus.is  
 VEFANG www.sghus.is

**SGHUS**

**HÁSTEINSVEGUR 19 - VESTMANNNAEYJAR**

BURÐARVIRKI	MKV: ---			
GRUNNMYND VEGGEININGA	MKV: 1:50			
SKÝRINGAR	MKV: ---			
DAGS:	VERKNR:	HANNAD:	TEIKNAD:	TEIKN. NR:
26.02.2013	12040	BÁ	BÁ	210-U1
SAMÞYKKT:				050244-4319
SAMÞYKKT HÖNNUNARSTJÓRA:				