


SAMPYKKT AF BYGGINGARFULLTRÚA

25. FEB. 2013  
Sigmundur  
BYGGINGARFULLTRÚNNI Í VESTMANNAEYJUM

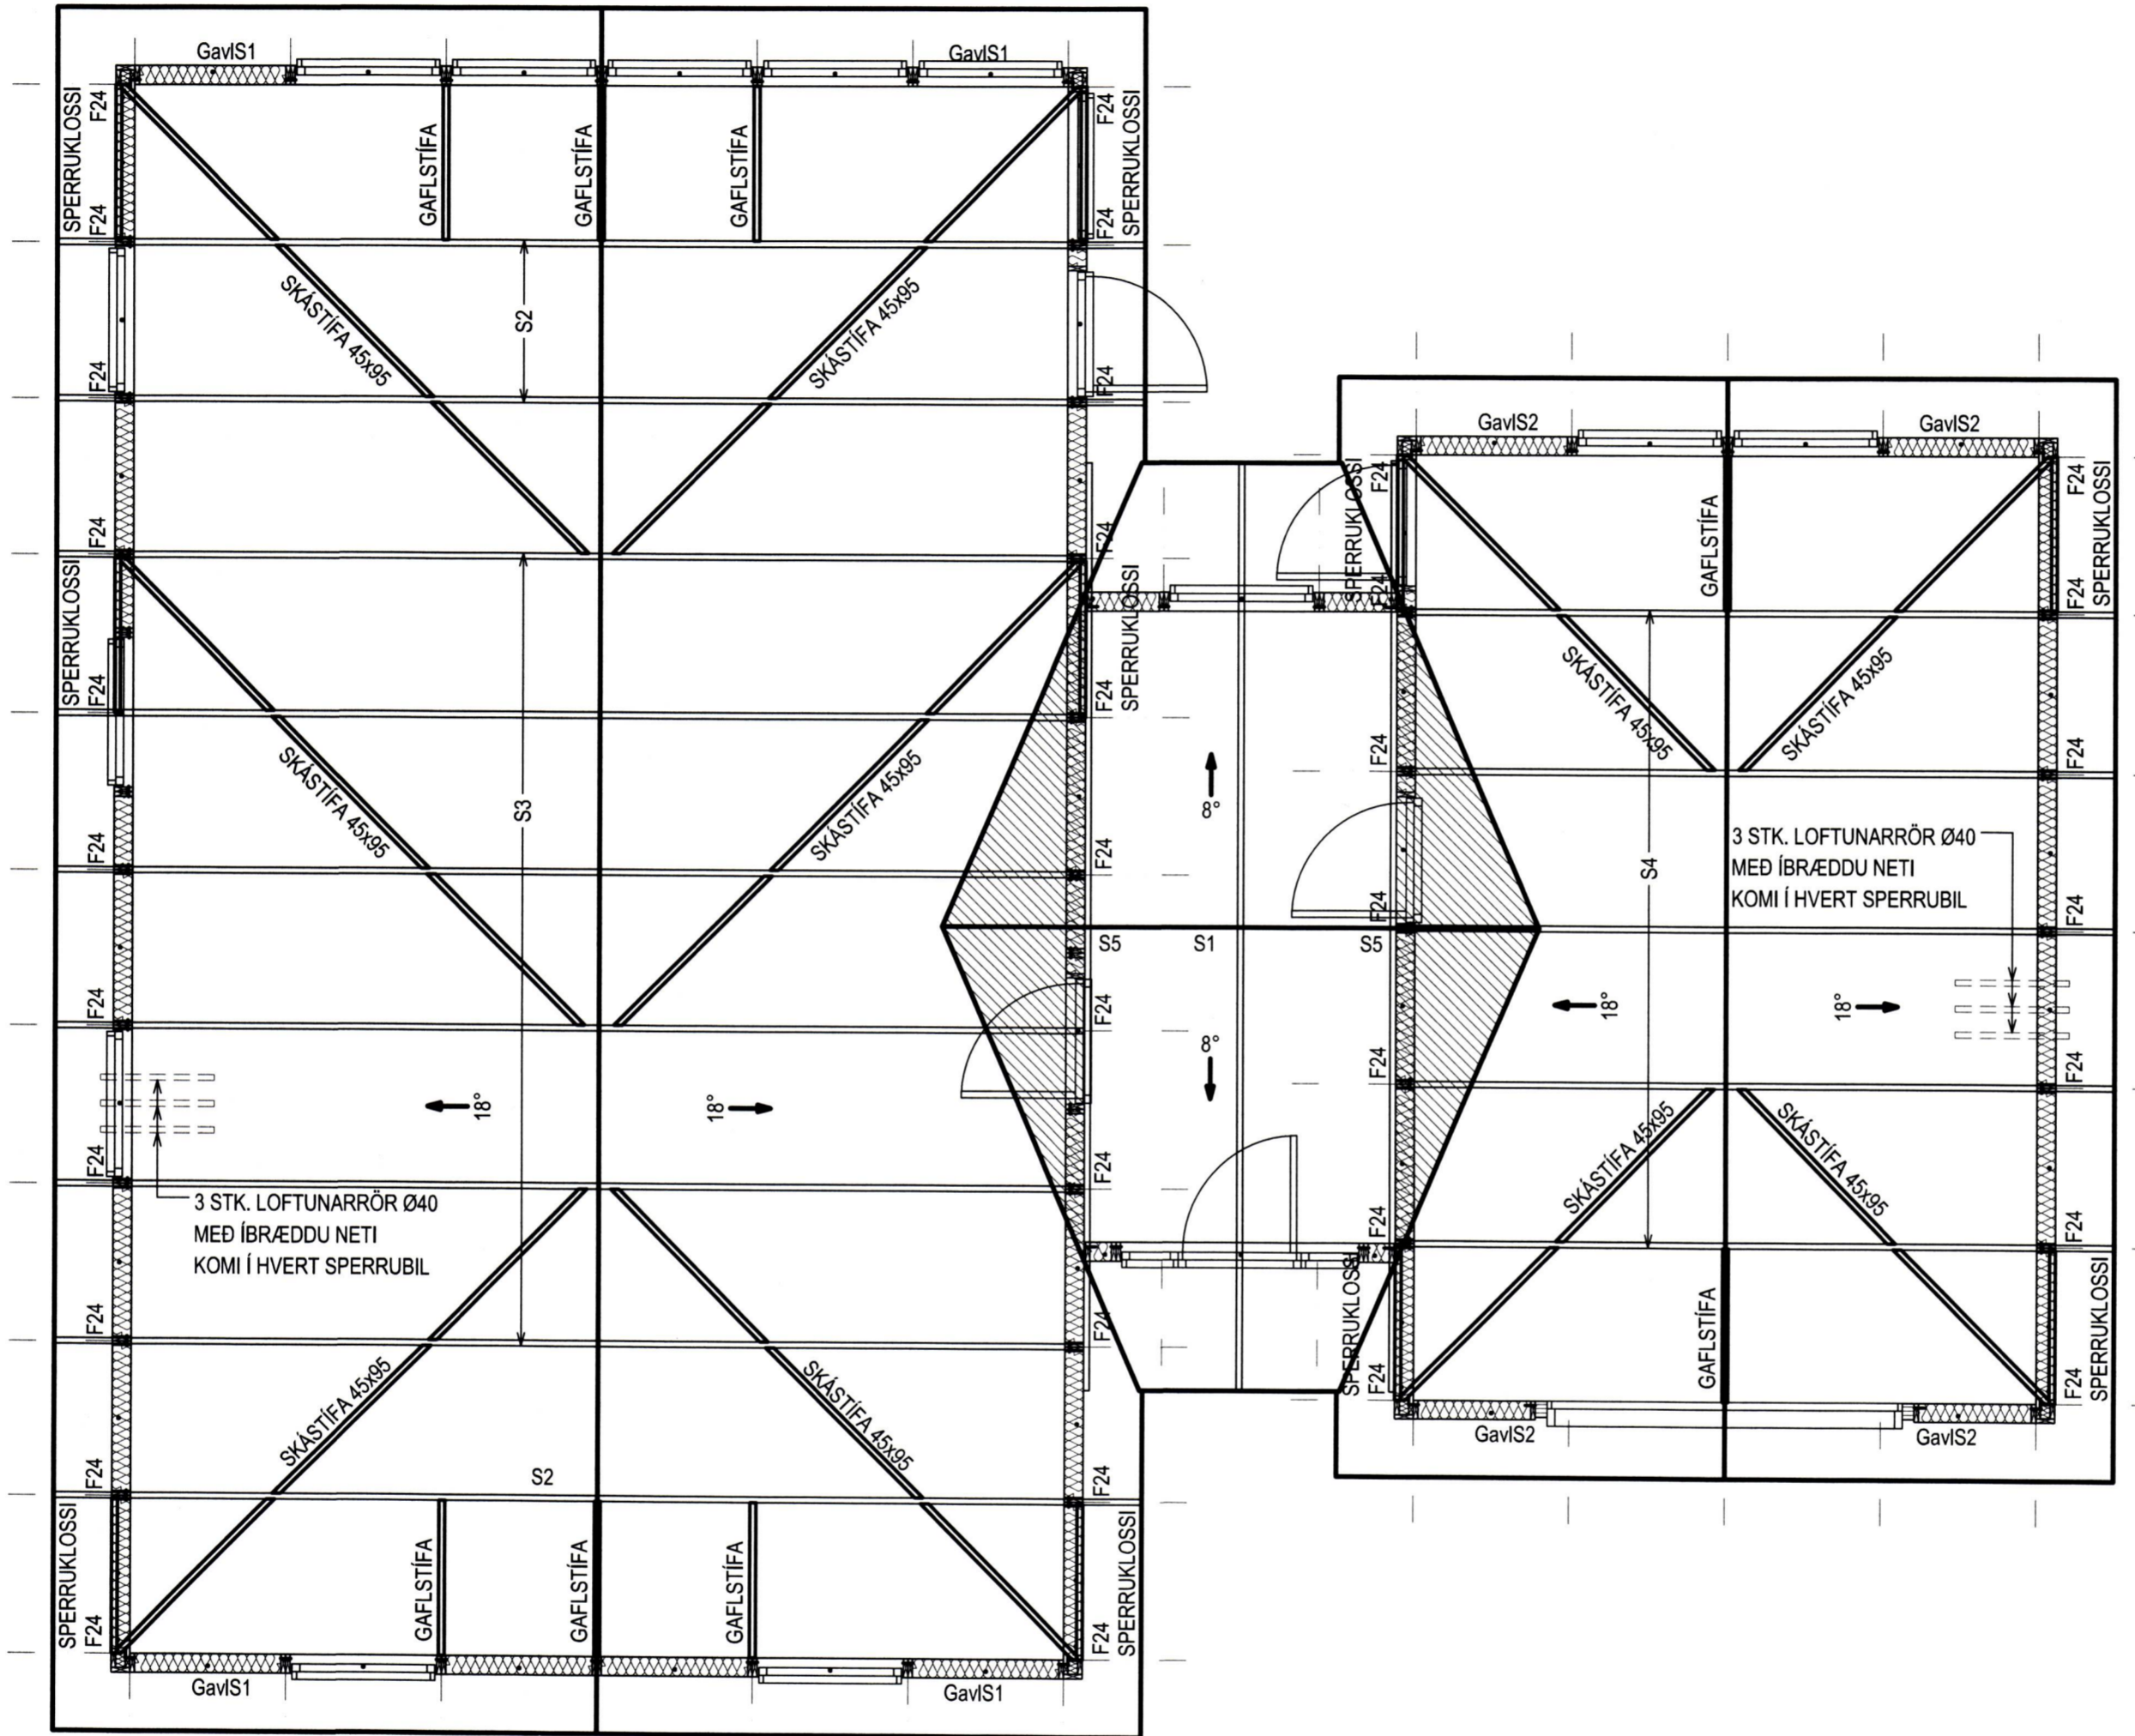

ÞAKPLAN  
MKV. 1:50

**TRÉVIRKI:**

GÆDAFLOKKAR - TIMBURGÆDI  
LÍMTRÉ SKAL VERA GL32 OG BURDARVIÐIR SKULU ALMENNT VERA C18 SKV. ÍST EN 338, NEMA ANNAD SÉ TILGREINT Á TEIKNINGU. KROSSVIÐUR SKAL VERA MINNST 5 LAGA GRENICKROSSVIÐUR (WBP). RAKASTIG Í TIMBRI VIÐ UPPSETNINGU SKAL EKKI VERA HÆRRA EN 15%.

**KRAFTSPERRUR:**  
LASKAR:  
GALVANISERAÐAR GADDAPLÖTUR FRÁ AB-TRAFÖRBAND. STÆRD GEFIN Í FYLGISKJÖLUM SPERRA. ÞYKKT 1.5mm. PRESSADAR Á SAMSKYTTI Í VERKSMÍÐJU SG-HÚS. MIÐAÐ ER VIÐ 1200mm MIÐJUMÁL SPERRA.

**FESTINGAR:**  
F1\*: FESTING EINGA VIÐ GÓLF  
ALMENNT F11 Á ÖLLUM VEGGEININGUM VIÐ GÓLF, NEMA AD ANNAD SÉ TEKID FRAM.  
F2\*: SPERRUFESTINGAR  
ALMENNT F24 Á ÖLLUM SPERRUM VIÐ VEGG, NEMA AD ANNAD SÉ TEKID FRAM.

ALMENNT MÁ SJÁ FESTINGAR Á TEIKNINGUM NR. 221 Á TEIKNINGU NR. 222 MÁ SJÁ FRÁGANG Á SKÁSTÍFINGU OG NEGLINGU ÞAKKLÆÐNINGAR. FRÁGANGUR BRUNAHÓLFANDI VEGGJA ER SÝNDUR Á TEIKNINGU NR. 230

**FESTIJÁRN, NAGLAR, BOLTAR OG SKRÚFUR:**  
STÁLGÆDI Í TIMBURFESTINGUM SKULU VERA A.M.K. ST37-2 SKV. DIN 17100. ALLAR FESTINGAR SKULU VERA HEITGALVANISERAÐAR EDA RYÐFRÍAR. ÖLL FESTIJÁRN, BOLTAR, SKRÚFUR OG NAGLAR Í GAGNVARIÐ TIMBUR SKULU VERA HEITGALVANISERUÐ EDA RYÐFRÍ. EKKI MÁ NOTA SAMAN RYÐFRÍA NAGLA OG GALVANISERUÐ FESTIJÁRN.

**VEGGEININGAR:**  
NÚMER VIÐ VEGG VÍSA TIL GRUNNGERÐA SBR. KERFISTEIKNINGU AF EININGUM.  
\*-H-\*: HORNEINING (EINING + 145mm).  
G-130-90: GLUGGAEINING ÞAR SEM HÆÐ GLUGGA ER 1300mm EN HÆÐ UPP UNDIR GLUGGA ER 900mm.  
ALLAR EINGAR ERU KLÆDDAR 9mm KROSSVIÐI.

ÚTGÁFUFERLI			
ÚTGÁFA NR.	ÚTGEFID DAGS.	ÚTGEFID AF	SKÝRINGAR
U1	26.02.2013	BÁ	FRUMÚTGÁFA

**SGHUS**  
AUSTURVEGI 69 800 SELFOSSI  
SÍMI 482 3850 FAX 482 3851  
NETFANG sghus@sghus.is  
VEFFANG www.sghus.is

**HÁSTEINSVEGUR 19 - VESTMANNAEYJAR**

BURDARVIRKI MKV: ---  
ÞAKPLAN MKV: 1:50  
SKÝRINGAR MKV: ---

DAGS:	VERKNR:	HANNAÐ:	TEIKNAD:	TEIKN. NR.:
26.02.2013	12040	BÁ	BÁ	270-U1

SAMPYKKT: *[Signature]* 050244-4319  
SAMPYKKT HÖNNUNARSTJÓRA: *[Signature]*