


Grunnmynd

Mkv = 1:50

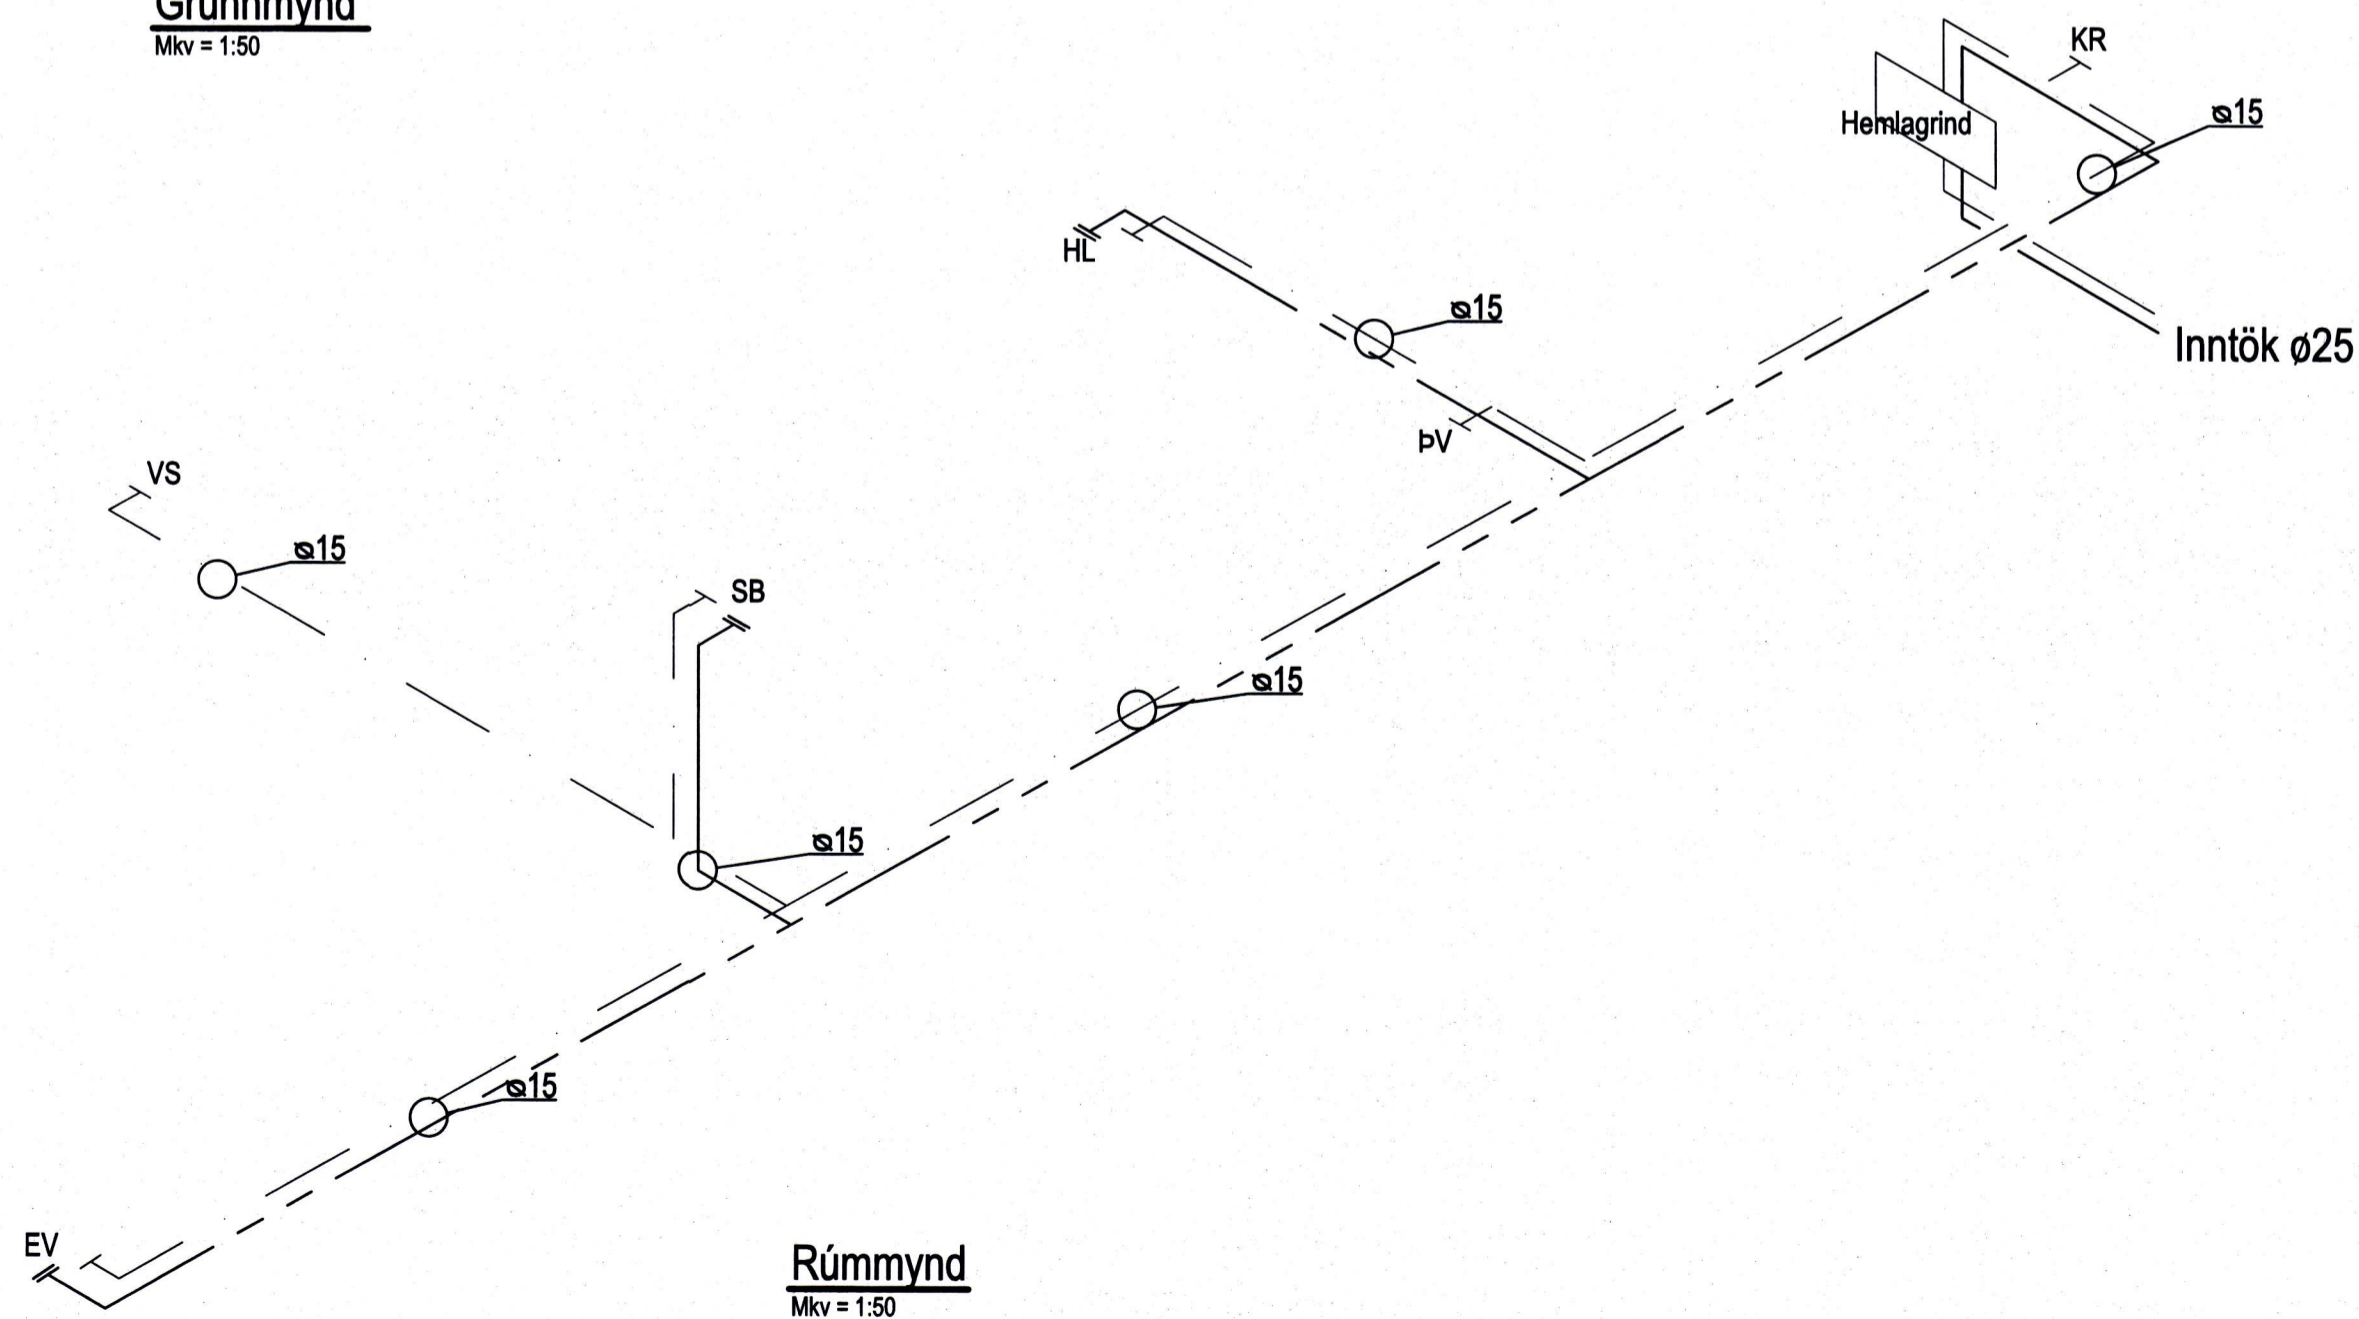

Rúmmynd

Mkv = 1:50

Skýringar

Öll mál eru í mm
Sjá almennar skýringar
á skýringarblaði

SR.	DAGS.	BREYTING	REIÐ.	TEKJ.
GLÓRA				
<small>HÖNNUN RAÐGJÖF AFTANNA</small>				
Porcellur Björnsson 030673 3799 Byggingafræðingur erfi Tjarnargata 39 230 RNB Sími: 421 7562 760 4400 Póstfang: h@glora.is				

Hásteinsvegur 14
Vestmannaeyjar

Neysluvatnslagnir
Grunnmynd og rúmmynd

Óskur Ágústsson

MANNASTERNUR
Ólafur Ágústsson
BYGGINNVIÐERJAFN
BYGGINNVIÐERJAFN

SKALA: 1:50
VEÐUR: