
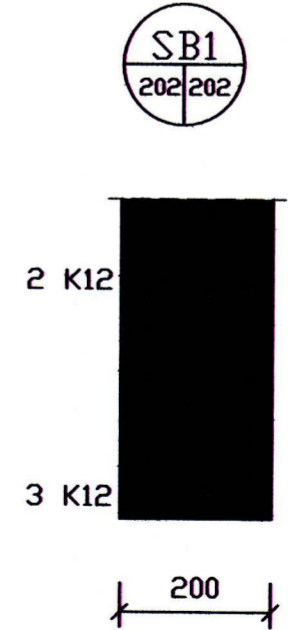


GRUNNMYND SPERRUR M=1:50

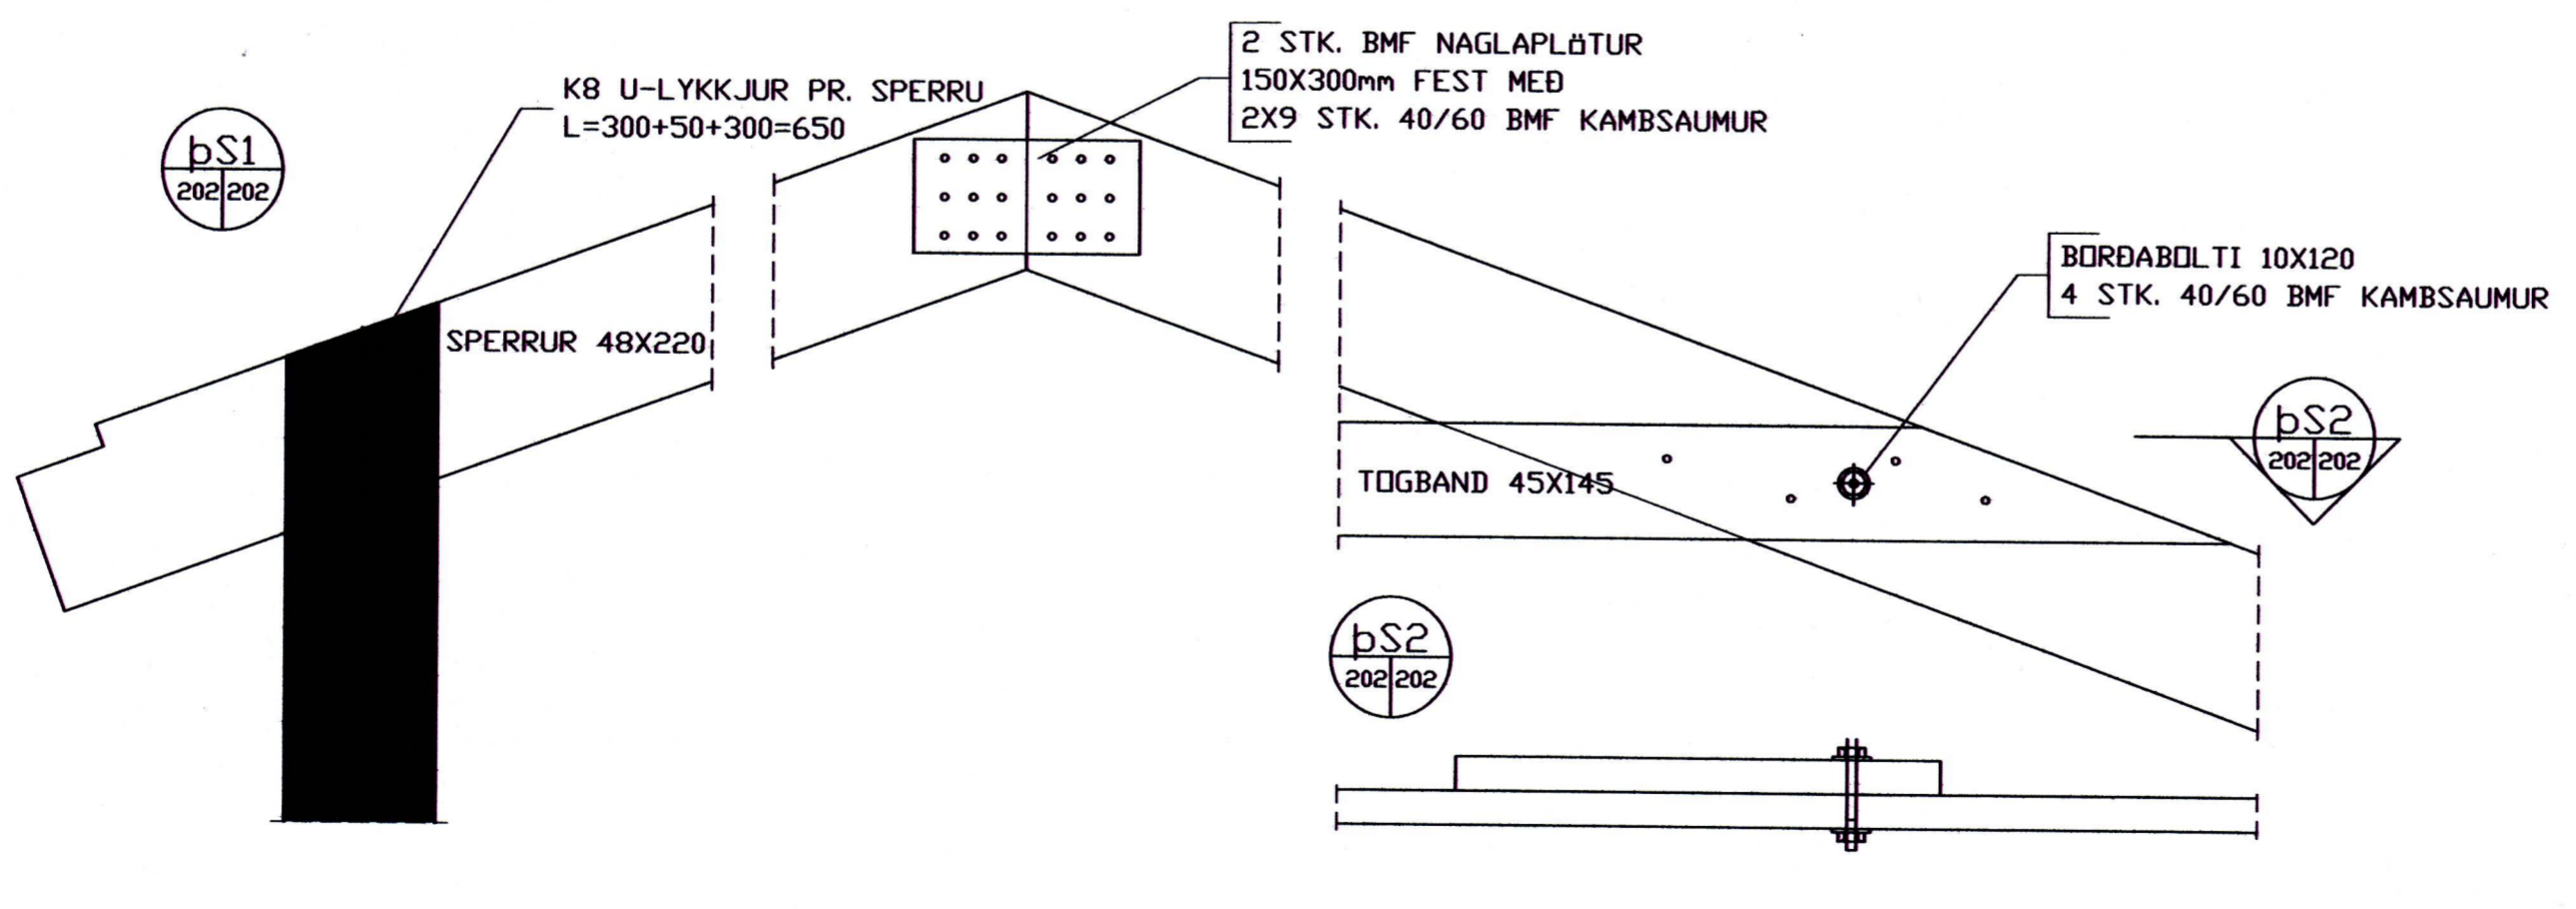

SAMÞYKKT AF BYGGINGARFULLTRÚA
 1. FEB. 2012
 Sigurður B.
 BYGGINGARFULLTRÚA Í VESTMANNÁEYJUM

NR	DAGS.	BREYTING
A		
B		
C		
D		
E		
F		
G		
H		

SKÝRINGAR

Teiknistofa PZ ehf
 Ráðgjafarverkfræðipjónusta
 FRV
 Kirkjuvegi 23 900 Vestmannaeyjum Sími 481-2711 Fax-481-3076
 Heimasíða <http://www.teiknistofa.is> Netfang pz@teiknistofa.is

Verkefni
 HÁSTEINSVEGUR 9
 BÍLGEYMSLA
 Verkefni
 ÞAK
 GRUNNMYND OG SNÍÐ

Dags.	Hannað	Verk.nr	Mælikvarði
14.12.11	BB	1122	1:50 1:10
Yfirarið	Teiknað	Teikn.nr	Breyting
	EA	202	
Samþykkt Þórunn Þórunnsson 23963-5449			