


SAMÞYKKT AF BYGGINGARFULLTRÚA

1. FEB. 2012

*Sigurður S. Björnsson*  
BYGGINGARFULLTRÚNNI VESTMANNNAEYJUM

NR	DAGS.	BREYTING
A		
B		
C		
D		
E		
F		
G		
H		

SKÝRINGAR

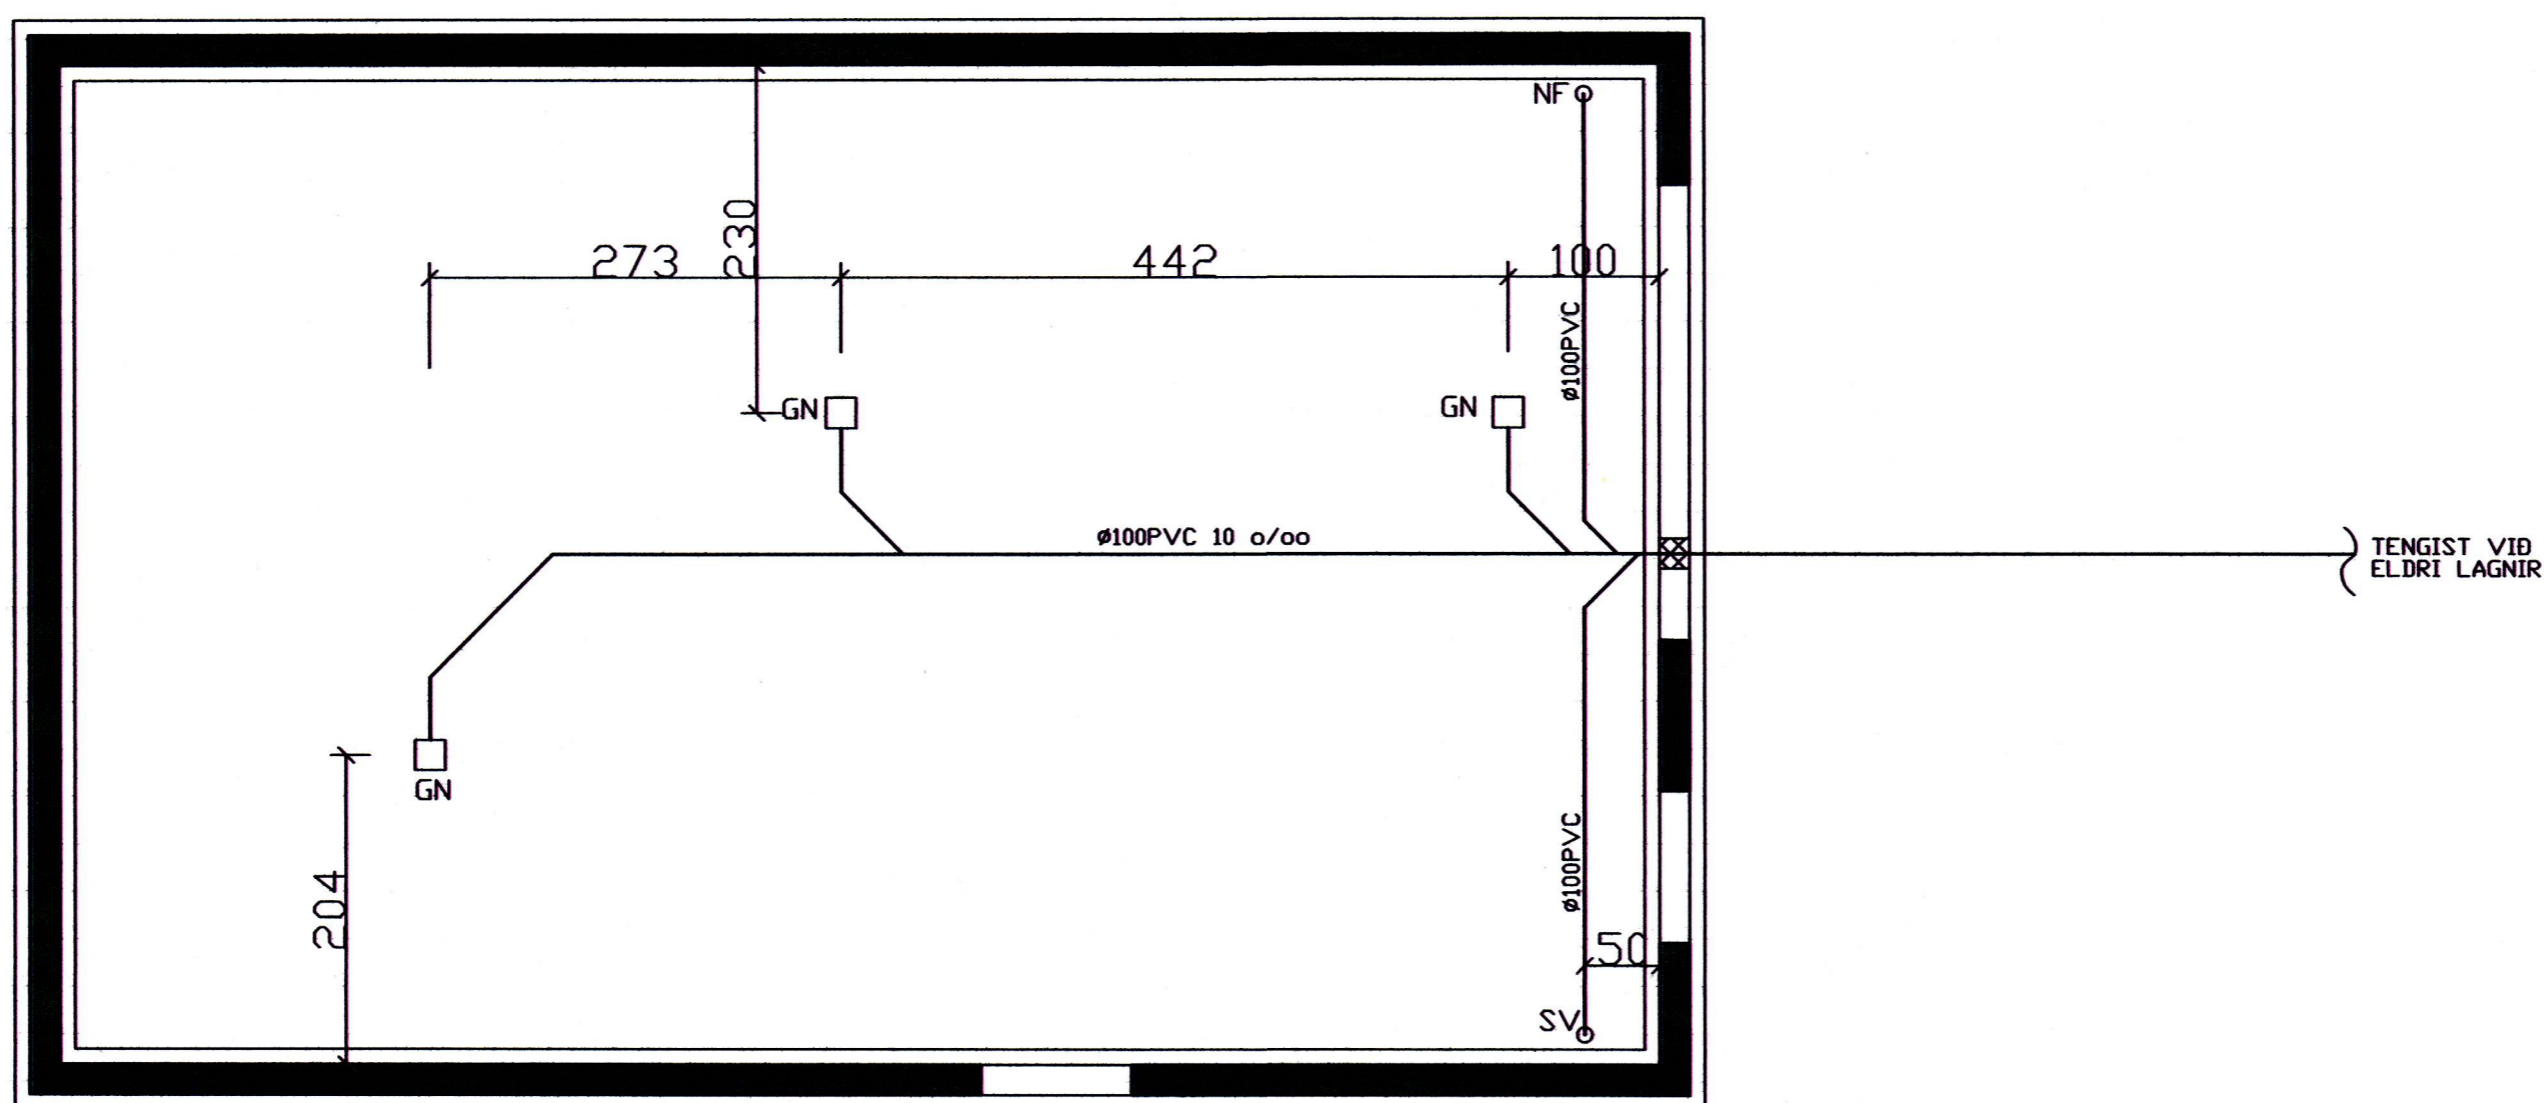

GRUNNMYND FRÆRENNSLI M= 1:50

**Teiknistofa PZ ehf**  
Ráðgjafarverkfræðipjónusta  FRV  
Kirkjuvogi 23 900 Vestmannaeyjum Sími 481-2711 Fax-481-3076  
Heimasíða <http://www.teiknistofa.is> Netfang [pz@teiknistofa.is](mailto:pz@teiknistofa.is)

Verkheiti  
HÁSTEINSVEGUR 9  
BÍLGEYMSLA  
Verkefni  
UNDIRSTÖÐUR  
FRÆRENNSLI

Dags.	Hannað	Verk.nr	Mælikvarði
14.12.11	BB	1122	1:50
Yfirfarið	Teiknað	Teikn.nr	Breyting
	EA	301	

Samþykkt  
*Sigurður S. Björnsson* 270963-5499