



Jllysb

sperrur þolluð á gafflvegg þollu 12x150 mm 1/2 60

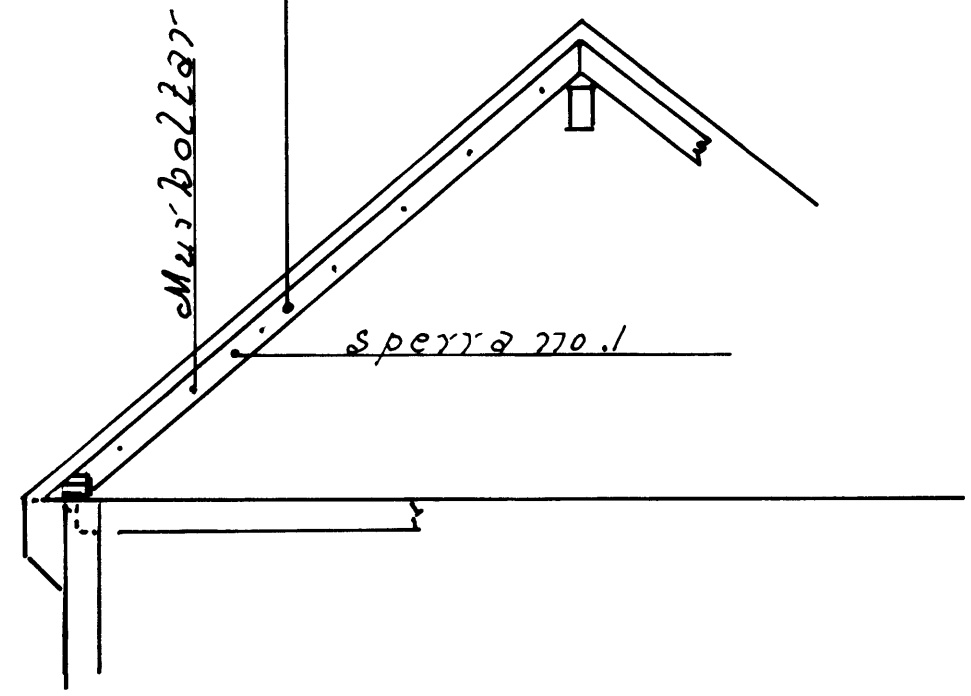


sperrur við kvæði 2x8 fest með þakástan Merum 452 pr sp

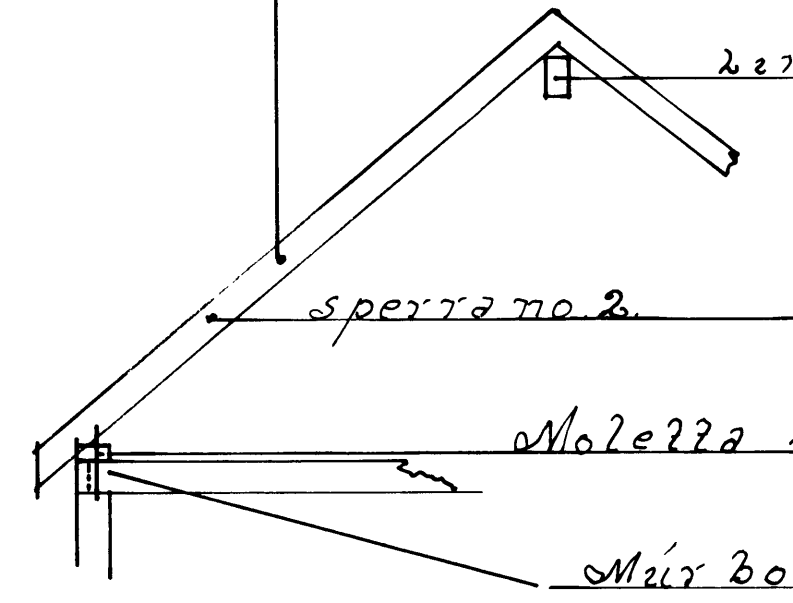


limré burðu eflin úr- framleiðanda

Molezza þolluð á vegg- efni 2x6 þíavari 27 þura þollar 12x180 1/2 60

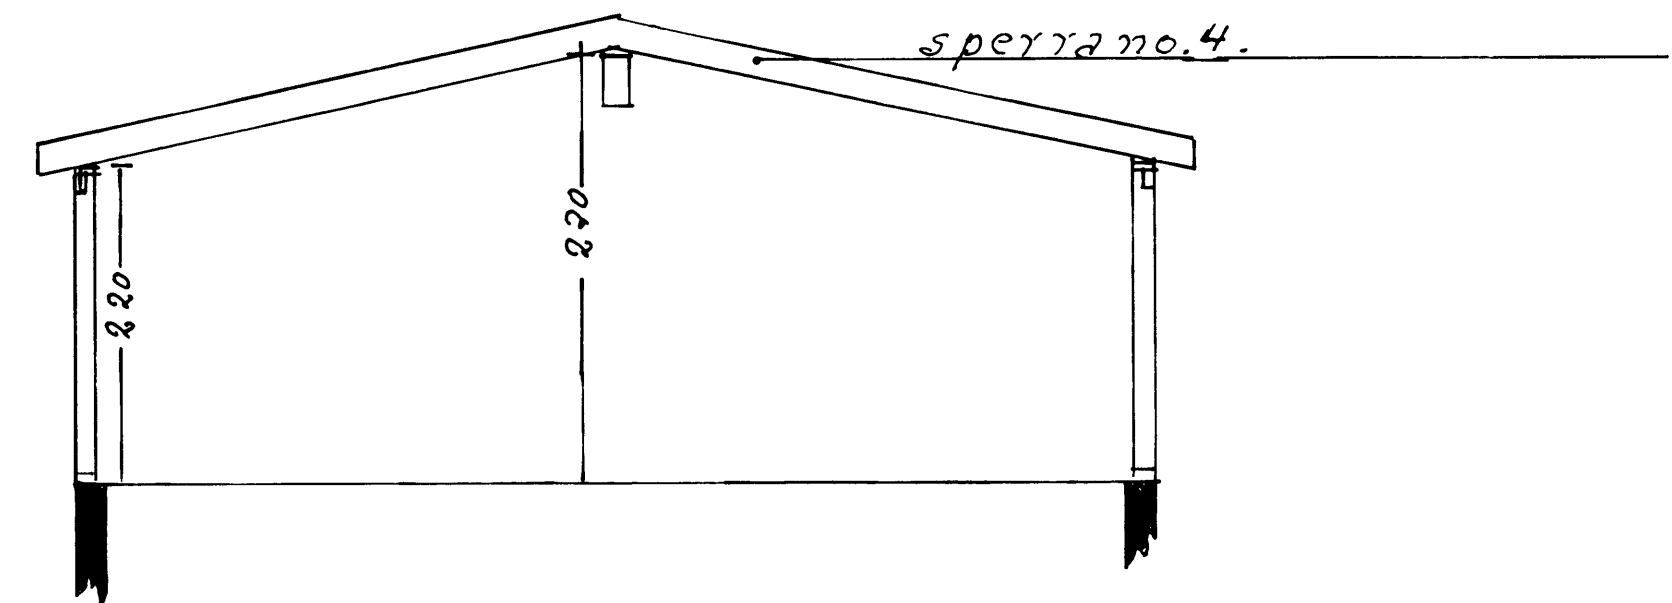

Sperra no. 1
sperra no 2
sperrur no 3 og 4 fyrir olían

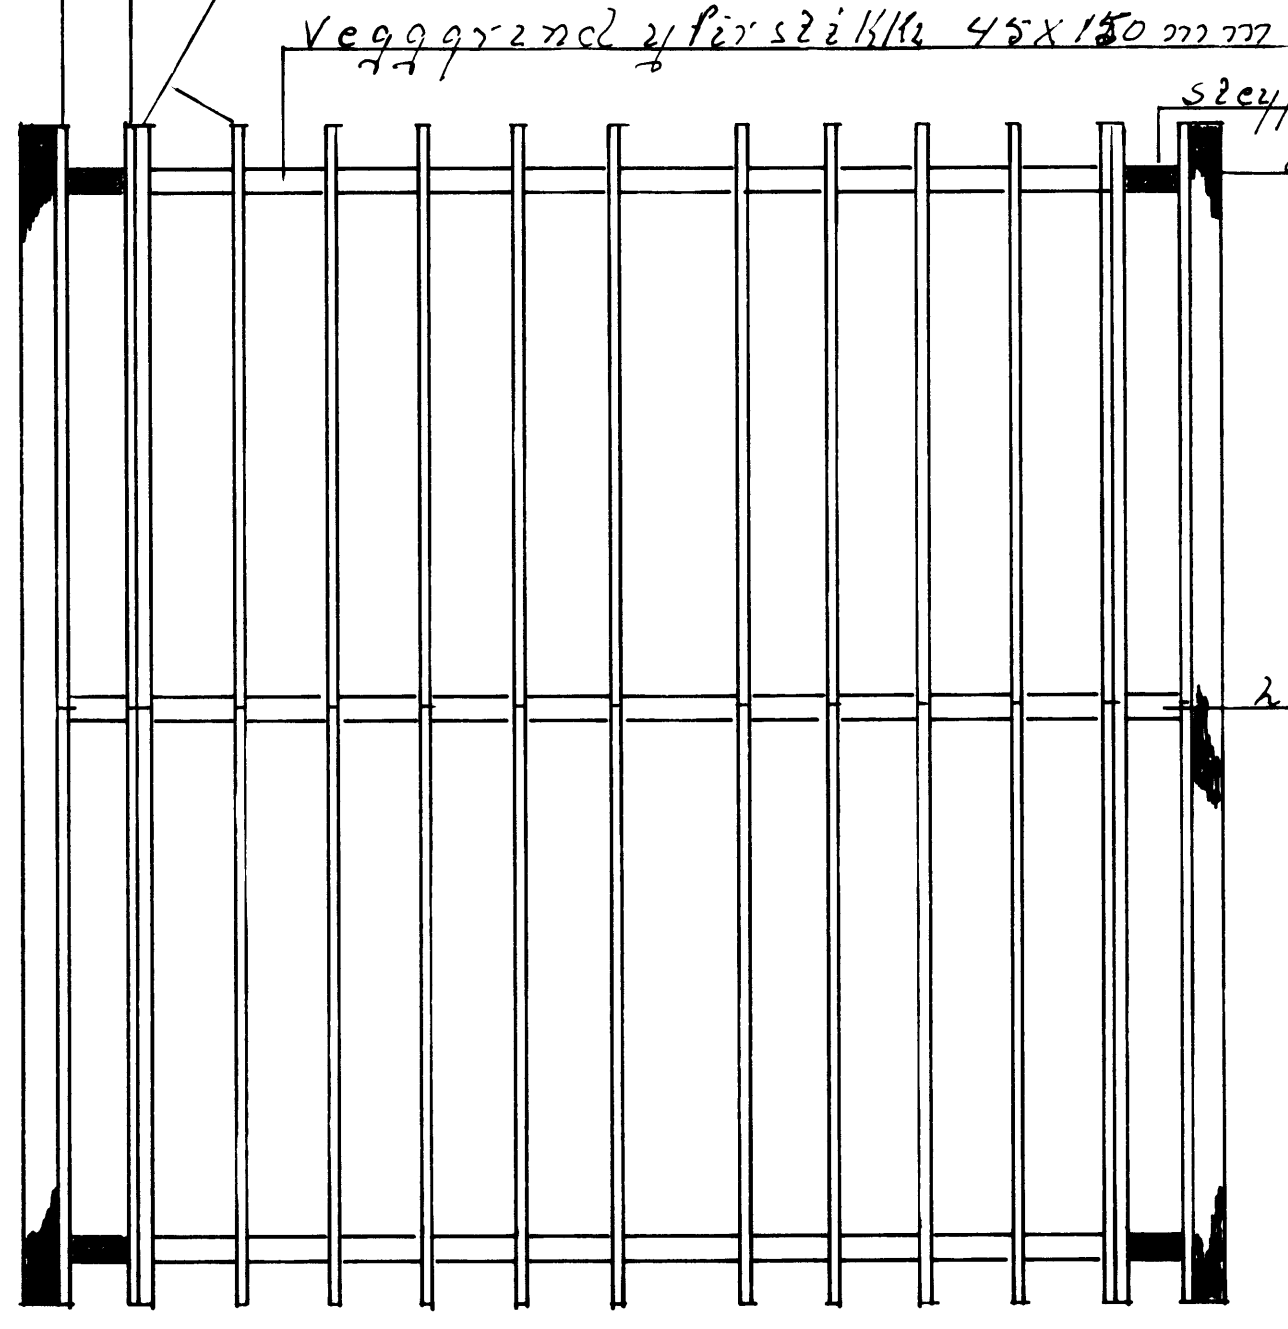


vegggrind yfir stíkkli 45x150 mm

steypa
steypuð gallar

limré

sperra no 3

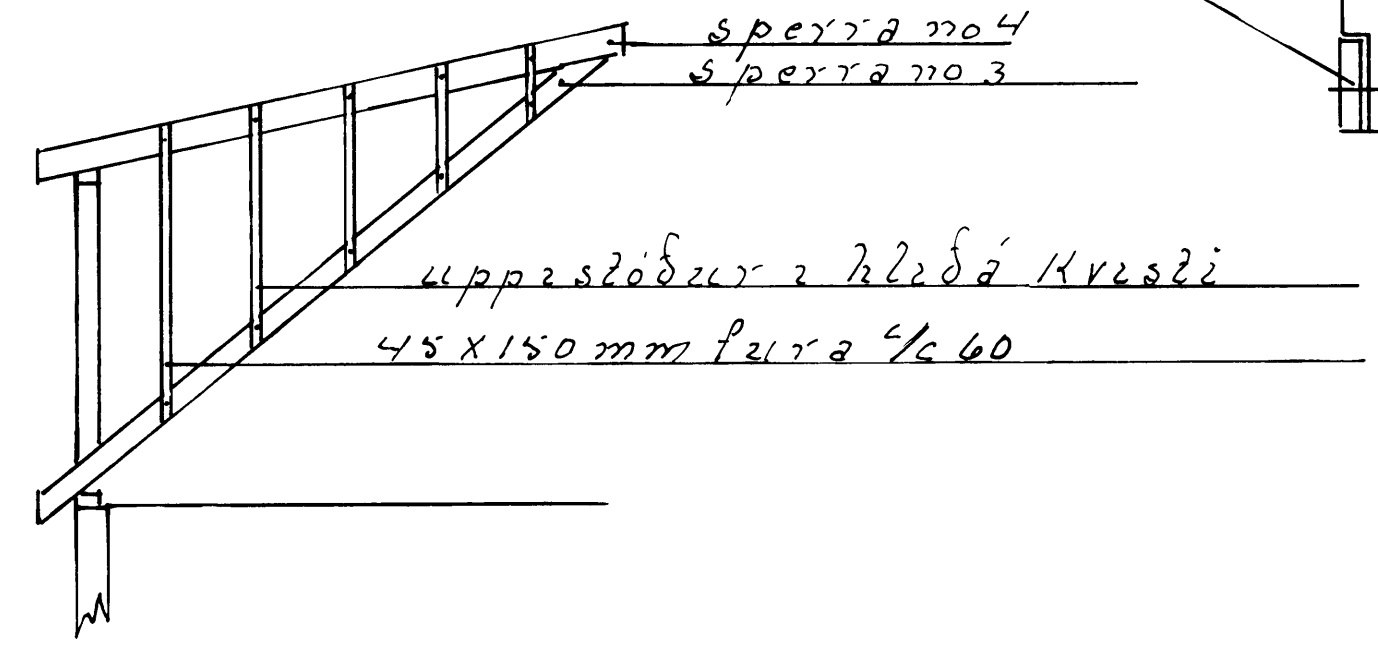

uppstöður 2 hlið á kvæði
45x150 mm þura 1/2 60

sperra no 4

uppstöður vegg á kvæði

12 mm þollar

Flasleymavegur 3	
MKV	Breiddingapaki kvæði
1:30	hæðir af stöðveggur sperrur
1:20	þakástan Merum
Dags	21-5-1996
Teikn	Valgeir Jónasson