



Bilageymsla  
Bárujárnar Klæðning  
Mál 1:50

Grind 2" x 4"  
Sperrur 2" x 5"  
Lektur 1" x 6"  
Móttlu boltar 8" x 1/2" með meters milli billi.  
gírdi yfir sperrur og grind.

Hallgrímur Jónsson

SAMBYKKA  
19. 6. 79.  
BYGGINGAÁRBEIÐI  
Dallur Matjónni

66.4 m<sup>2</sup> 205.84 m<sup>2</sup>

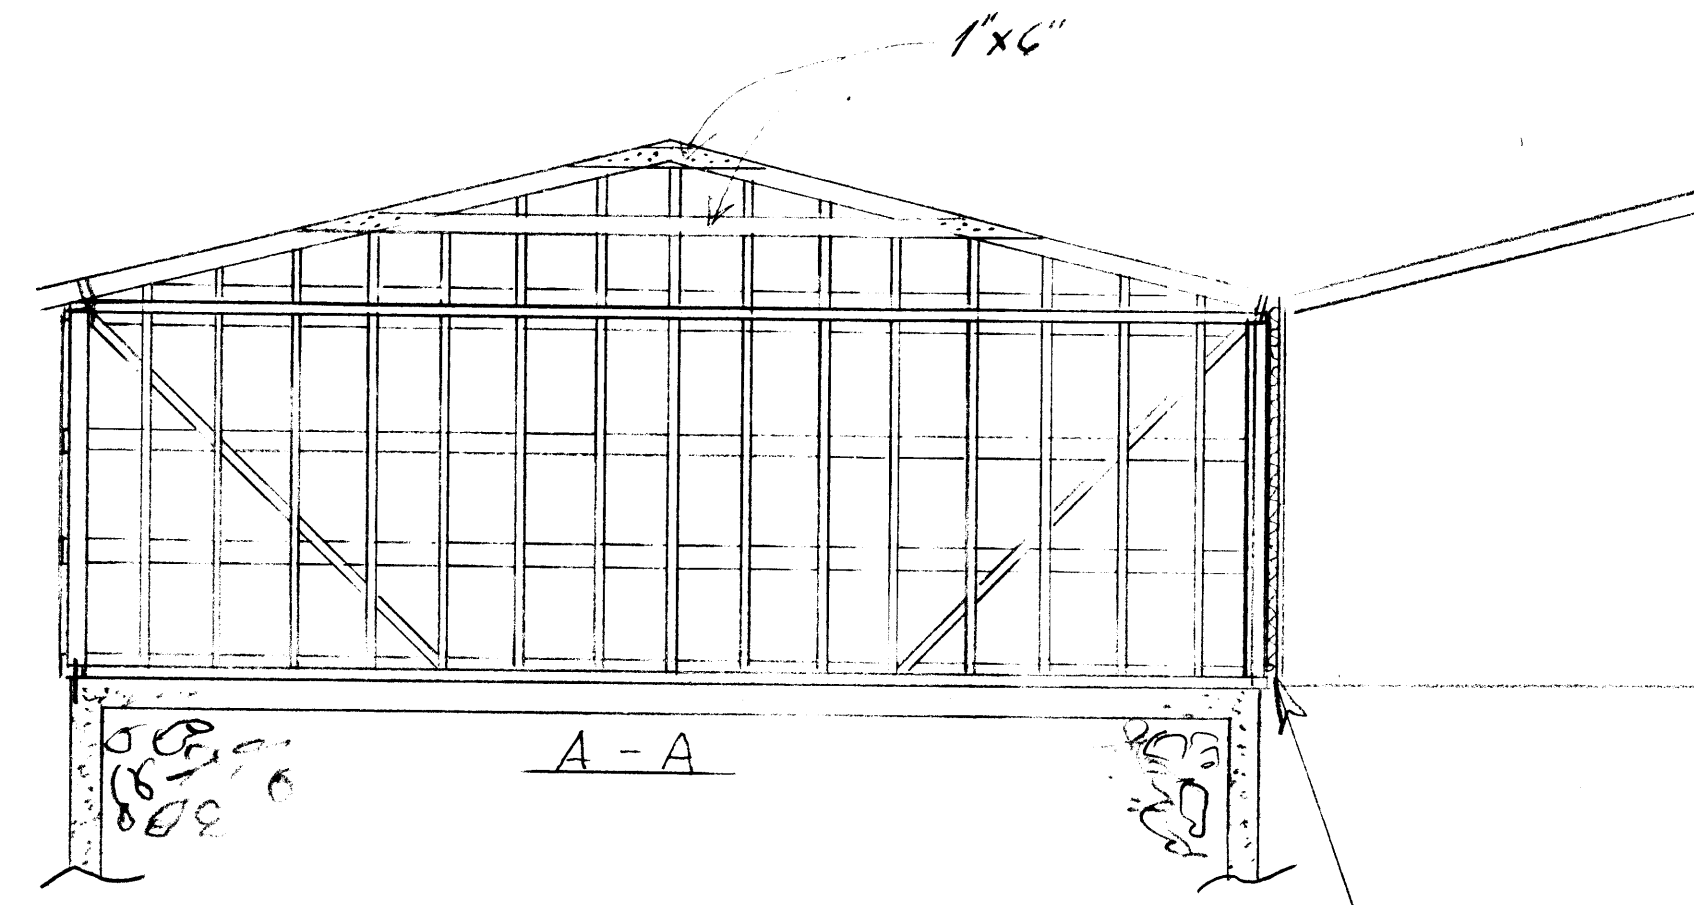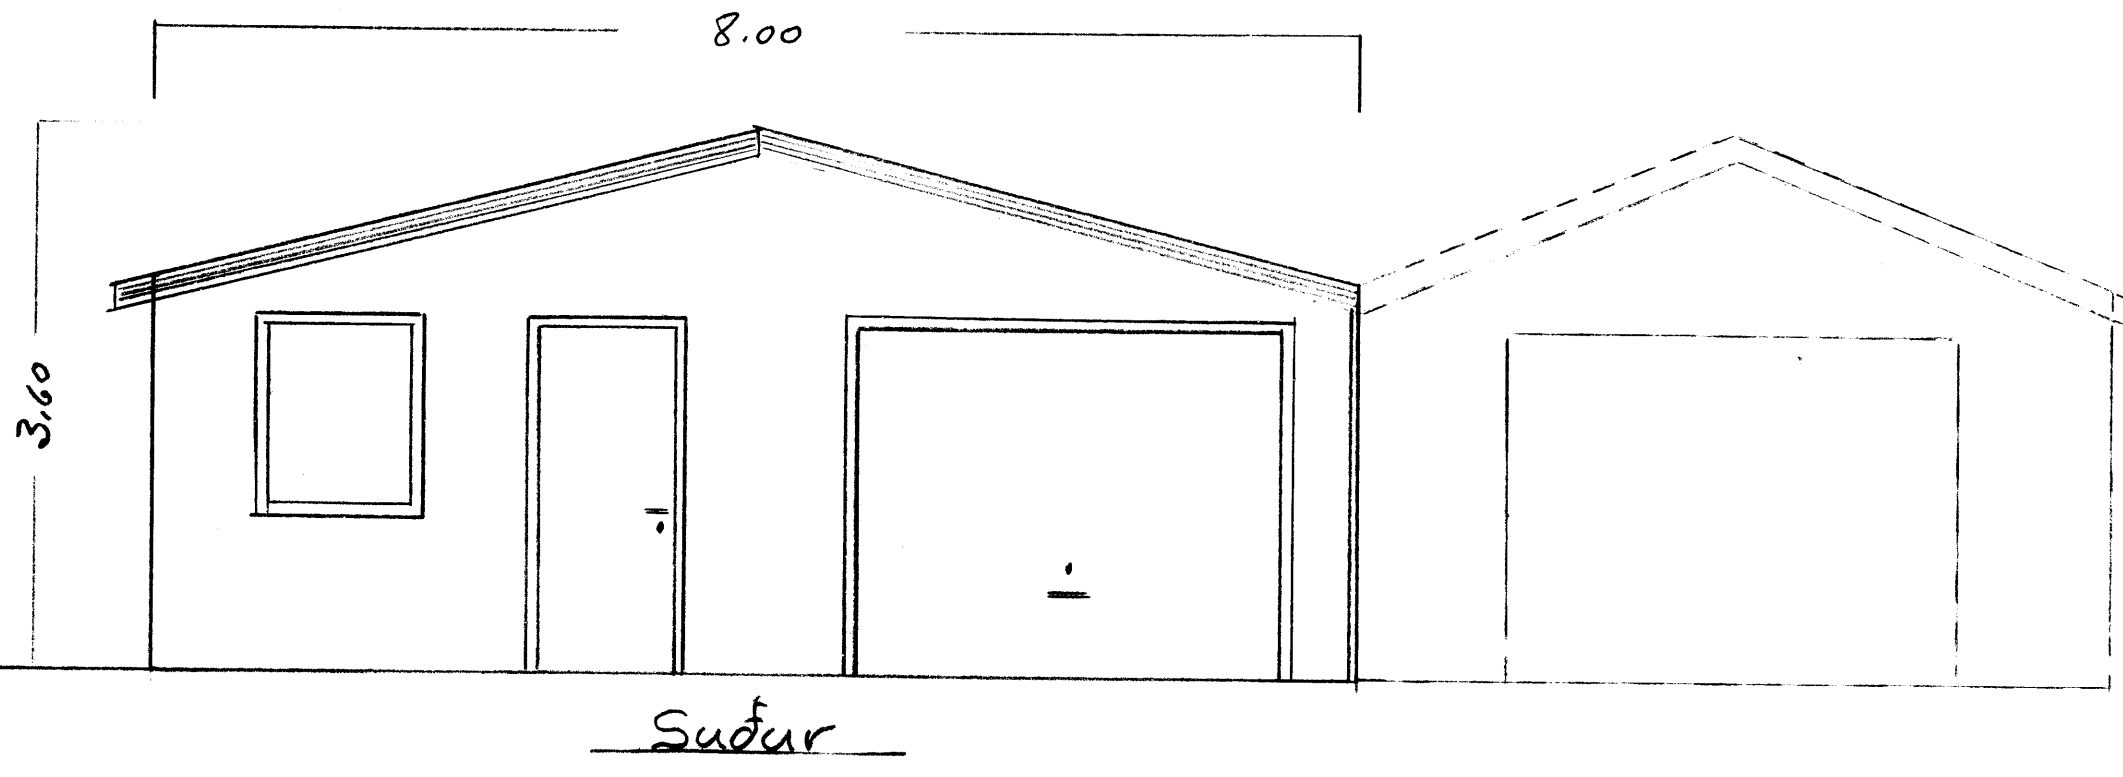

10 meter plattur  
Eingrætt með seil  
Stærð 10 x 10

