



SUDUR



NORÐUR

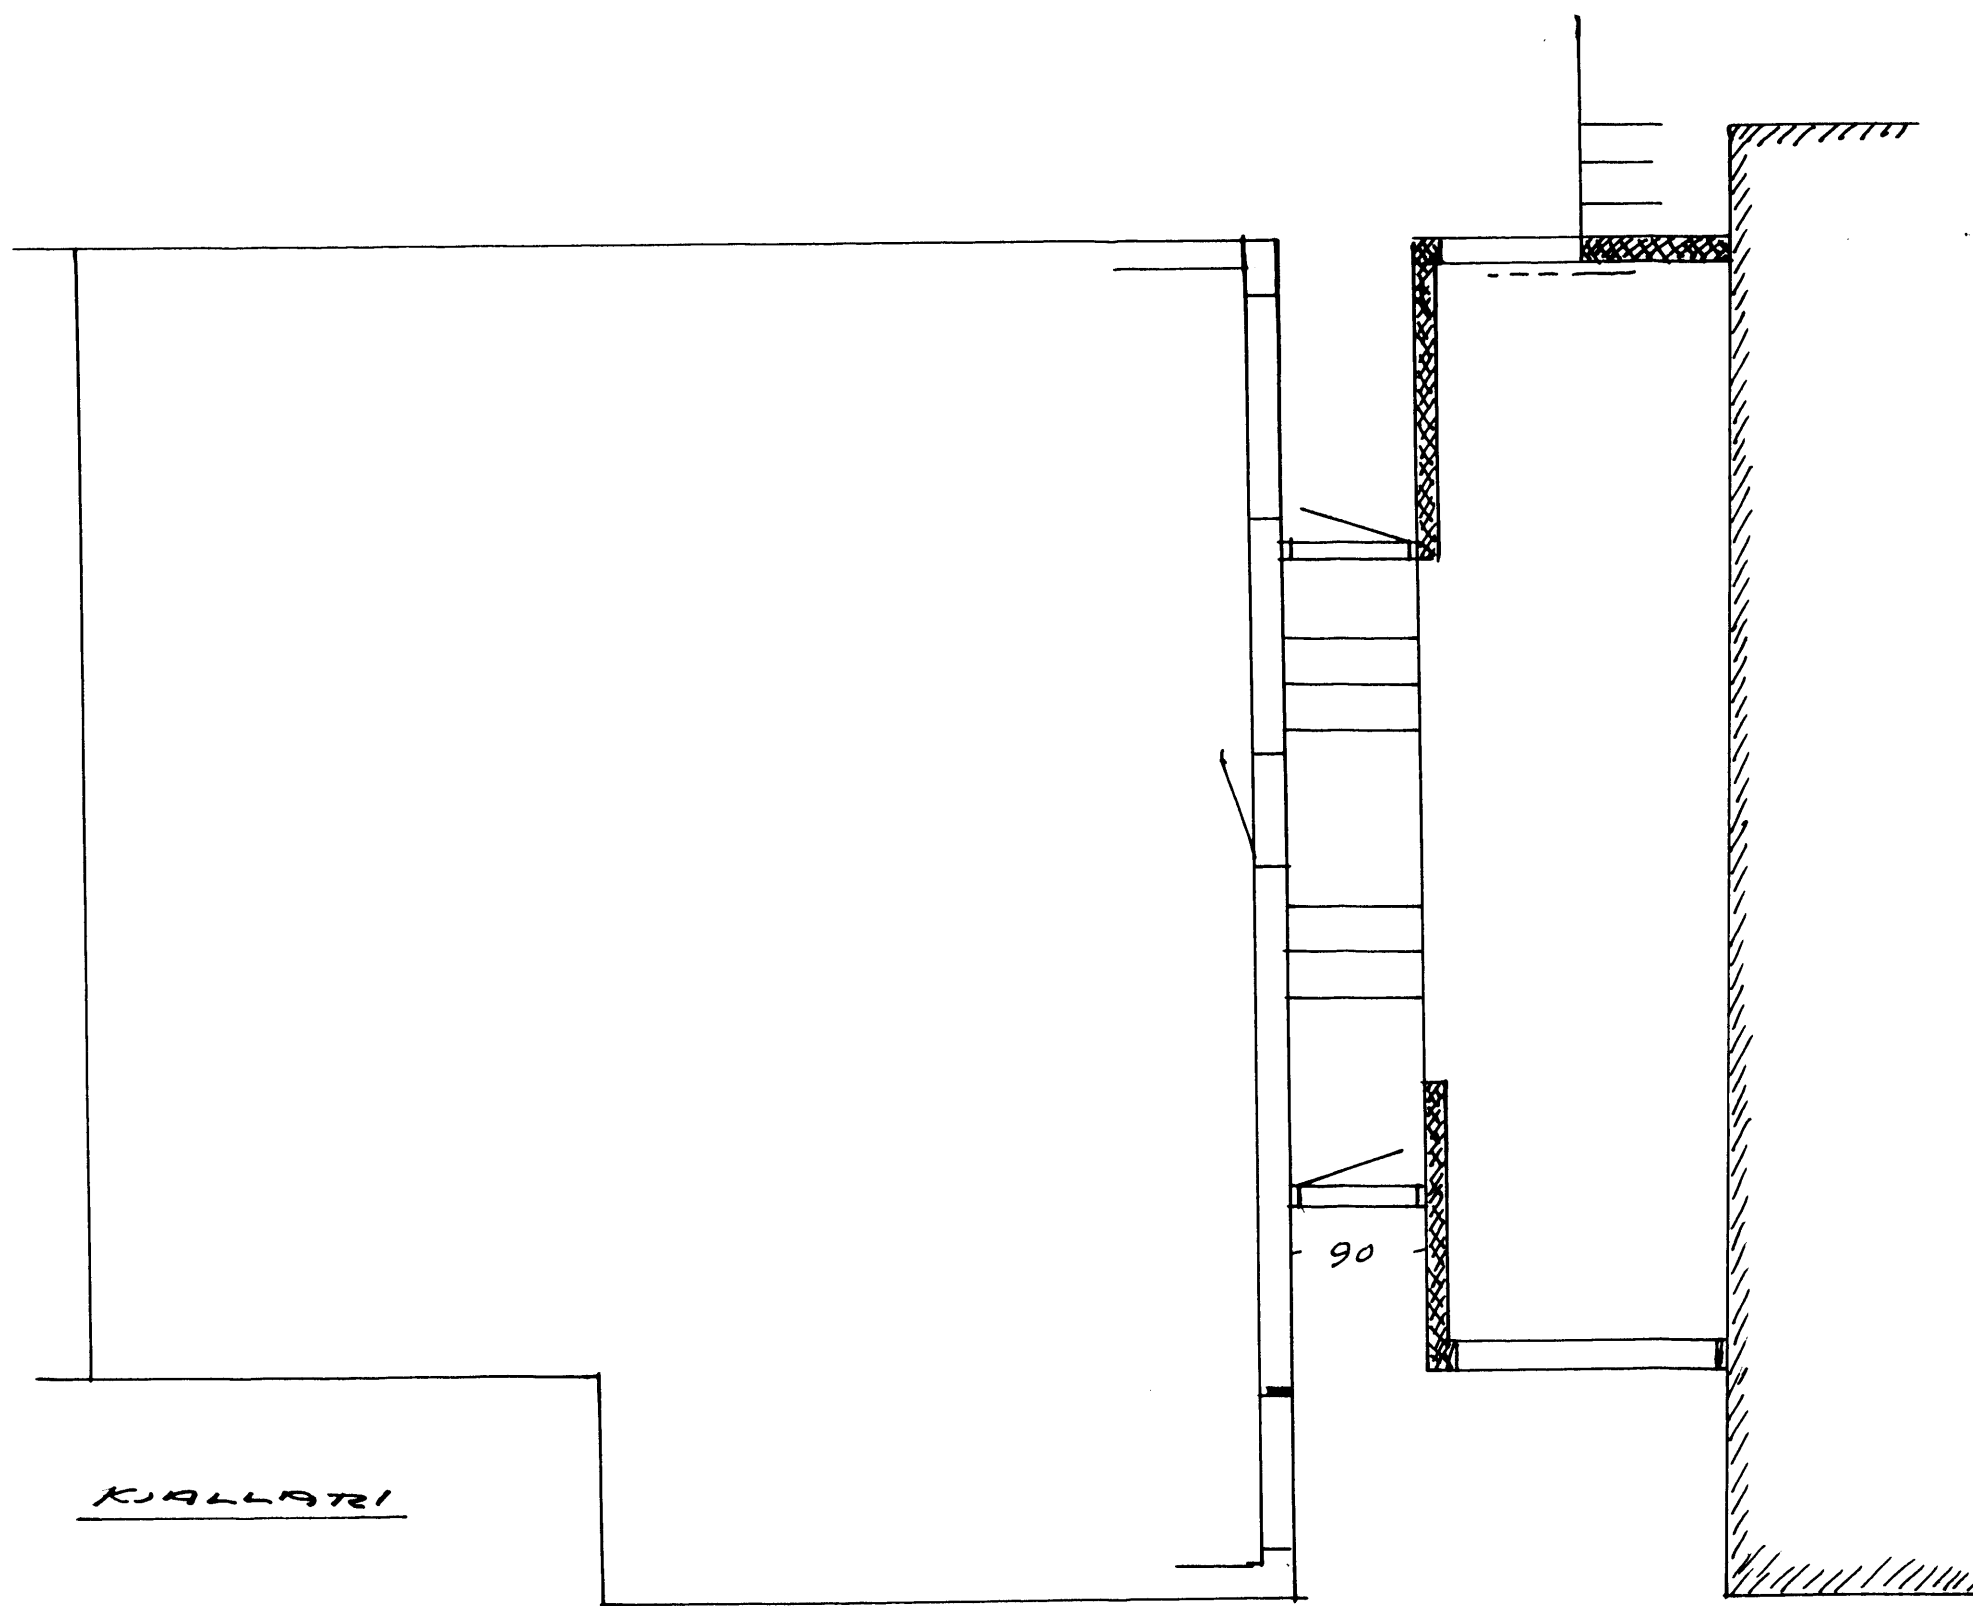

KALLARI

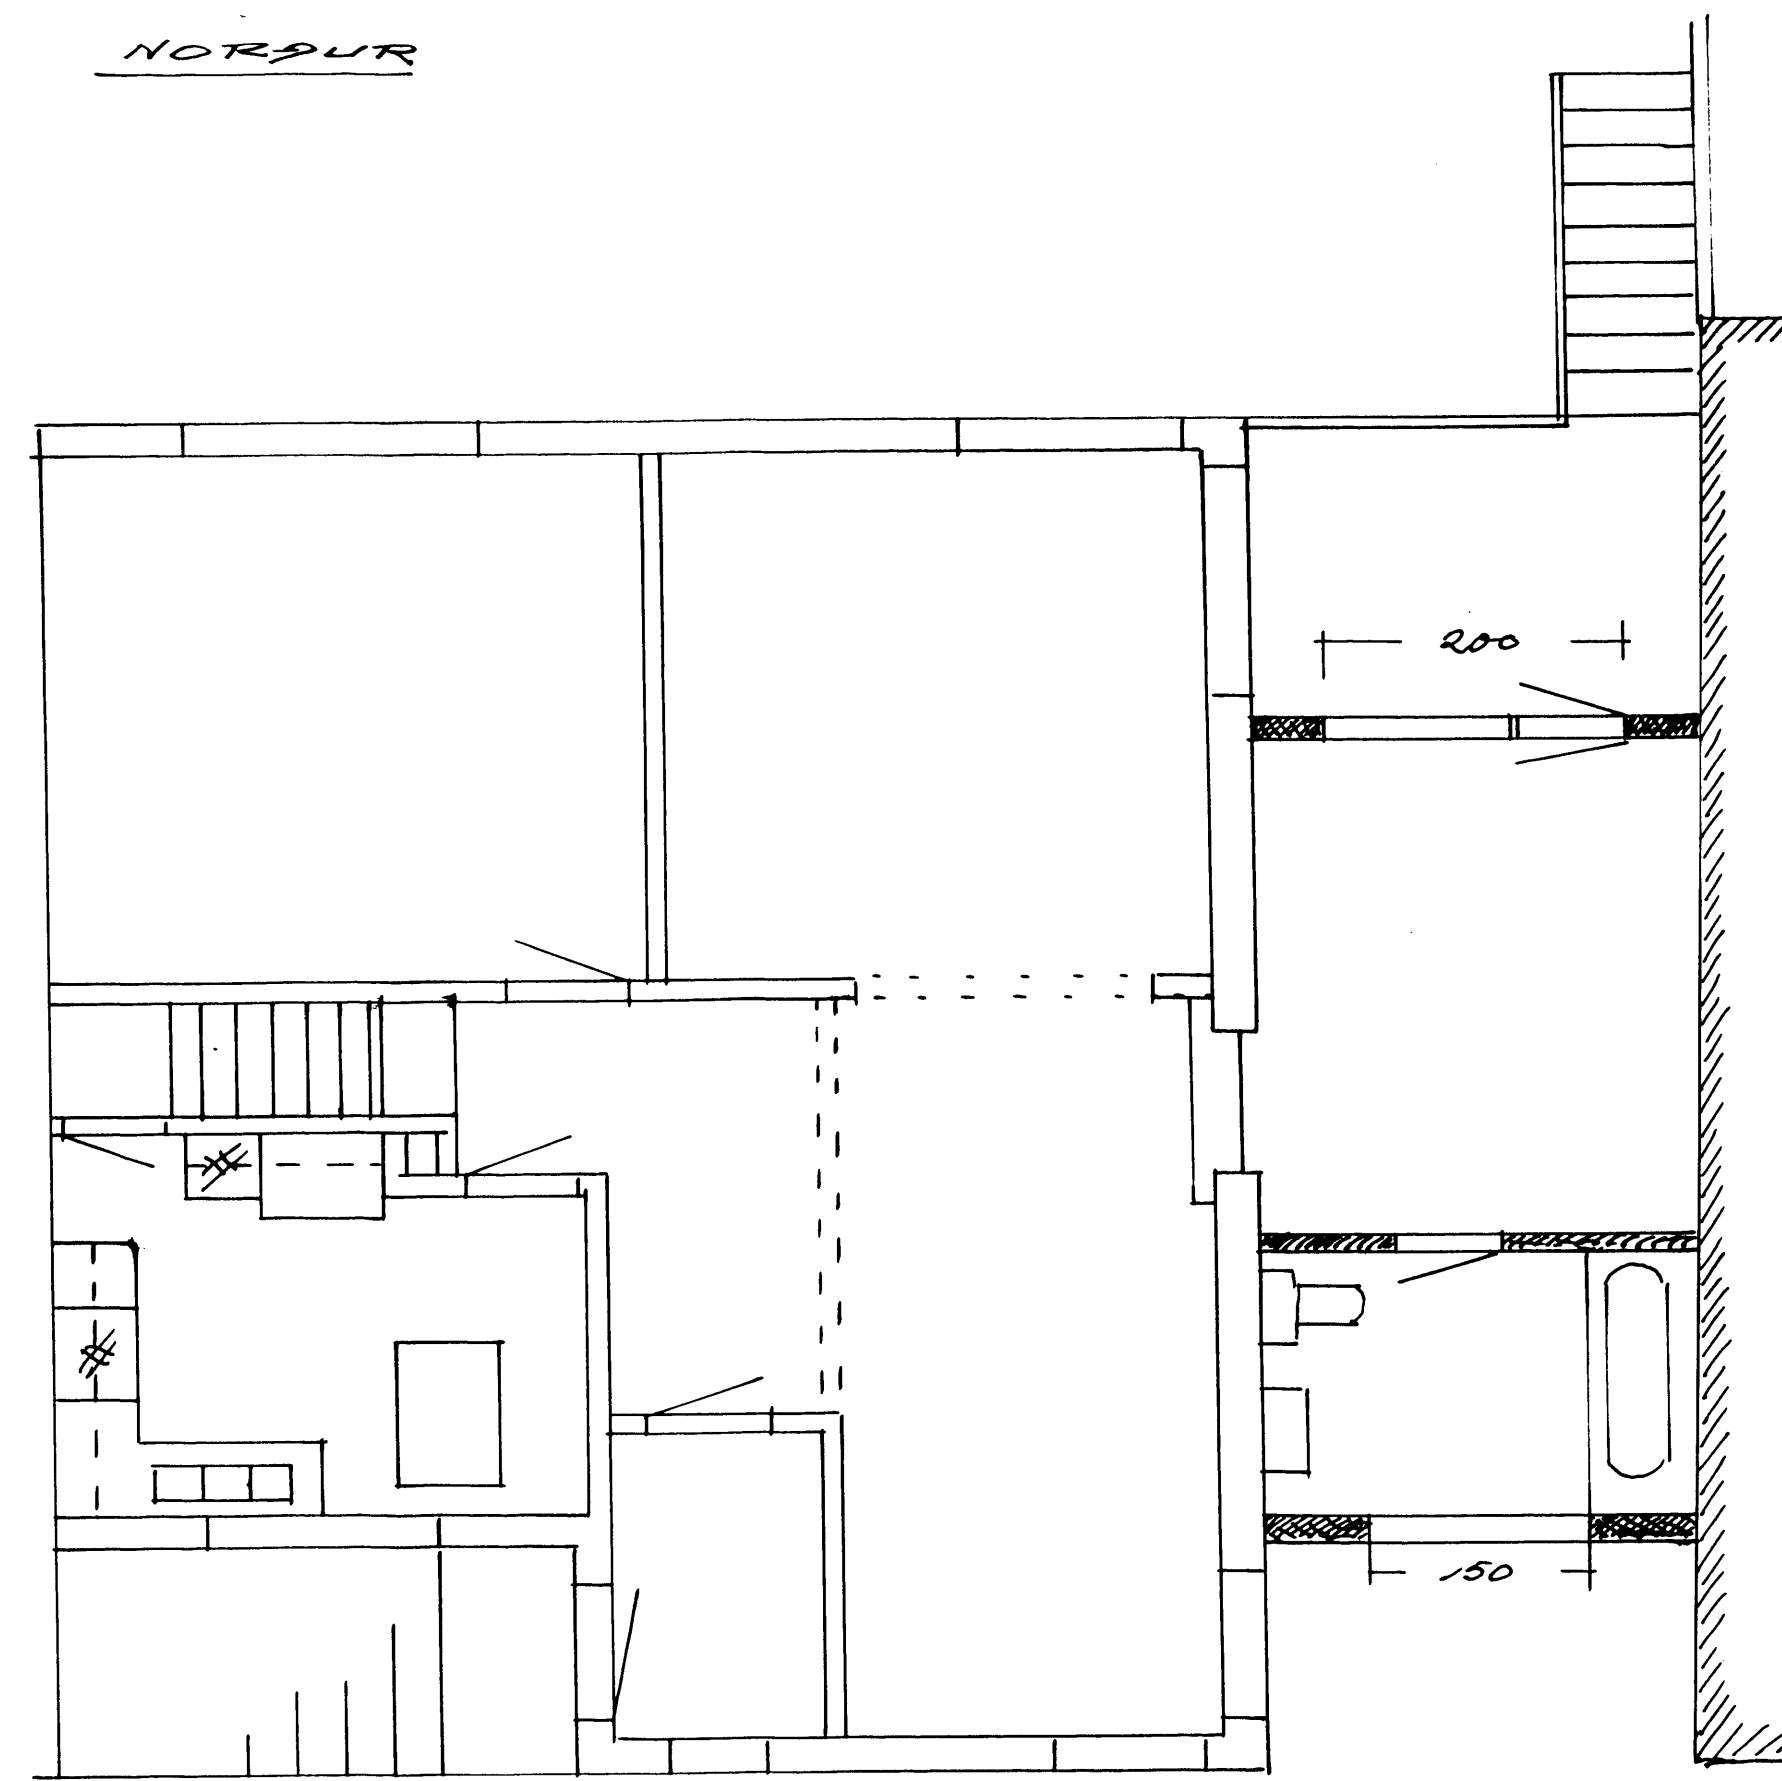

1. HÆÐ

Bygging 1/69
[Signature]