
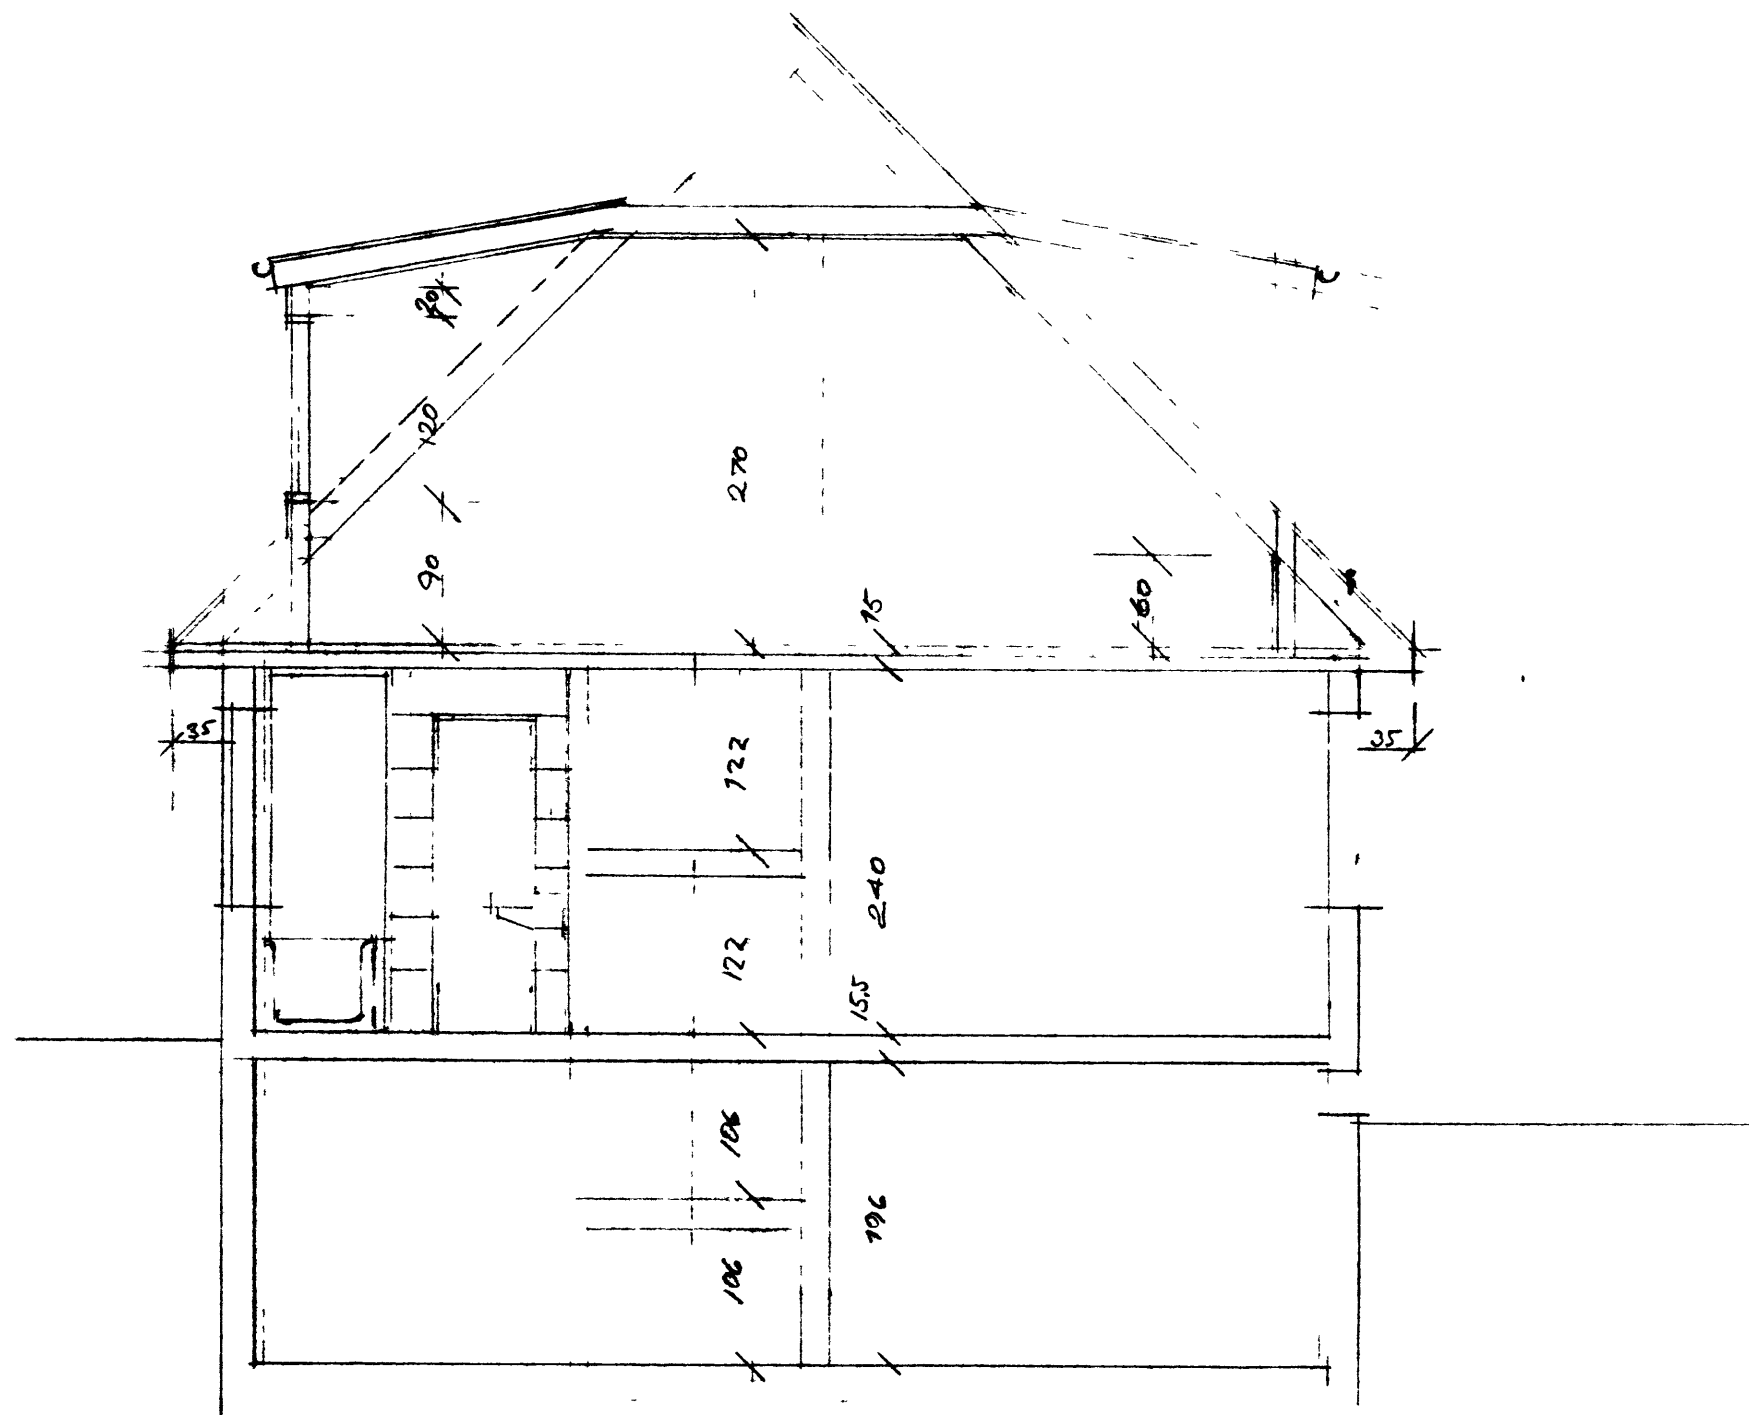


1-10-87

Vassiljón Frjálsdóttir

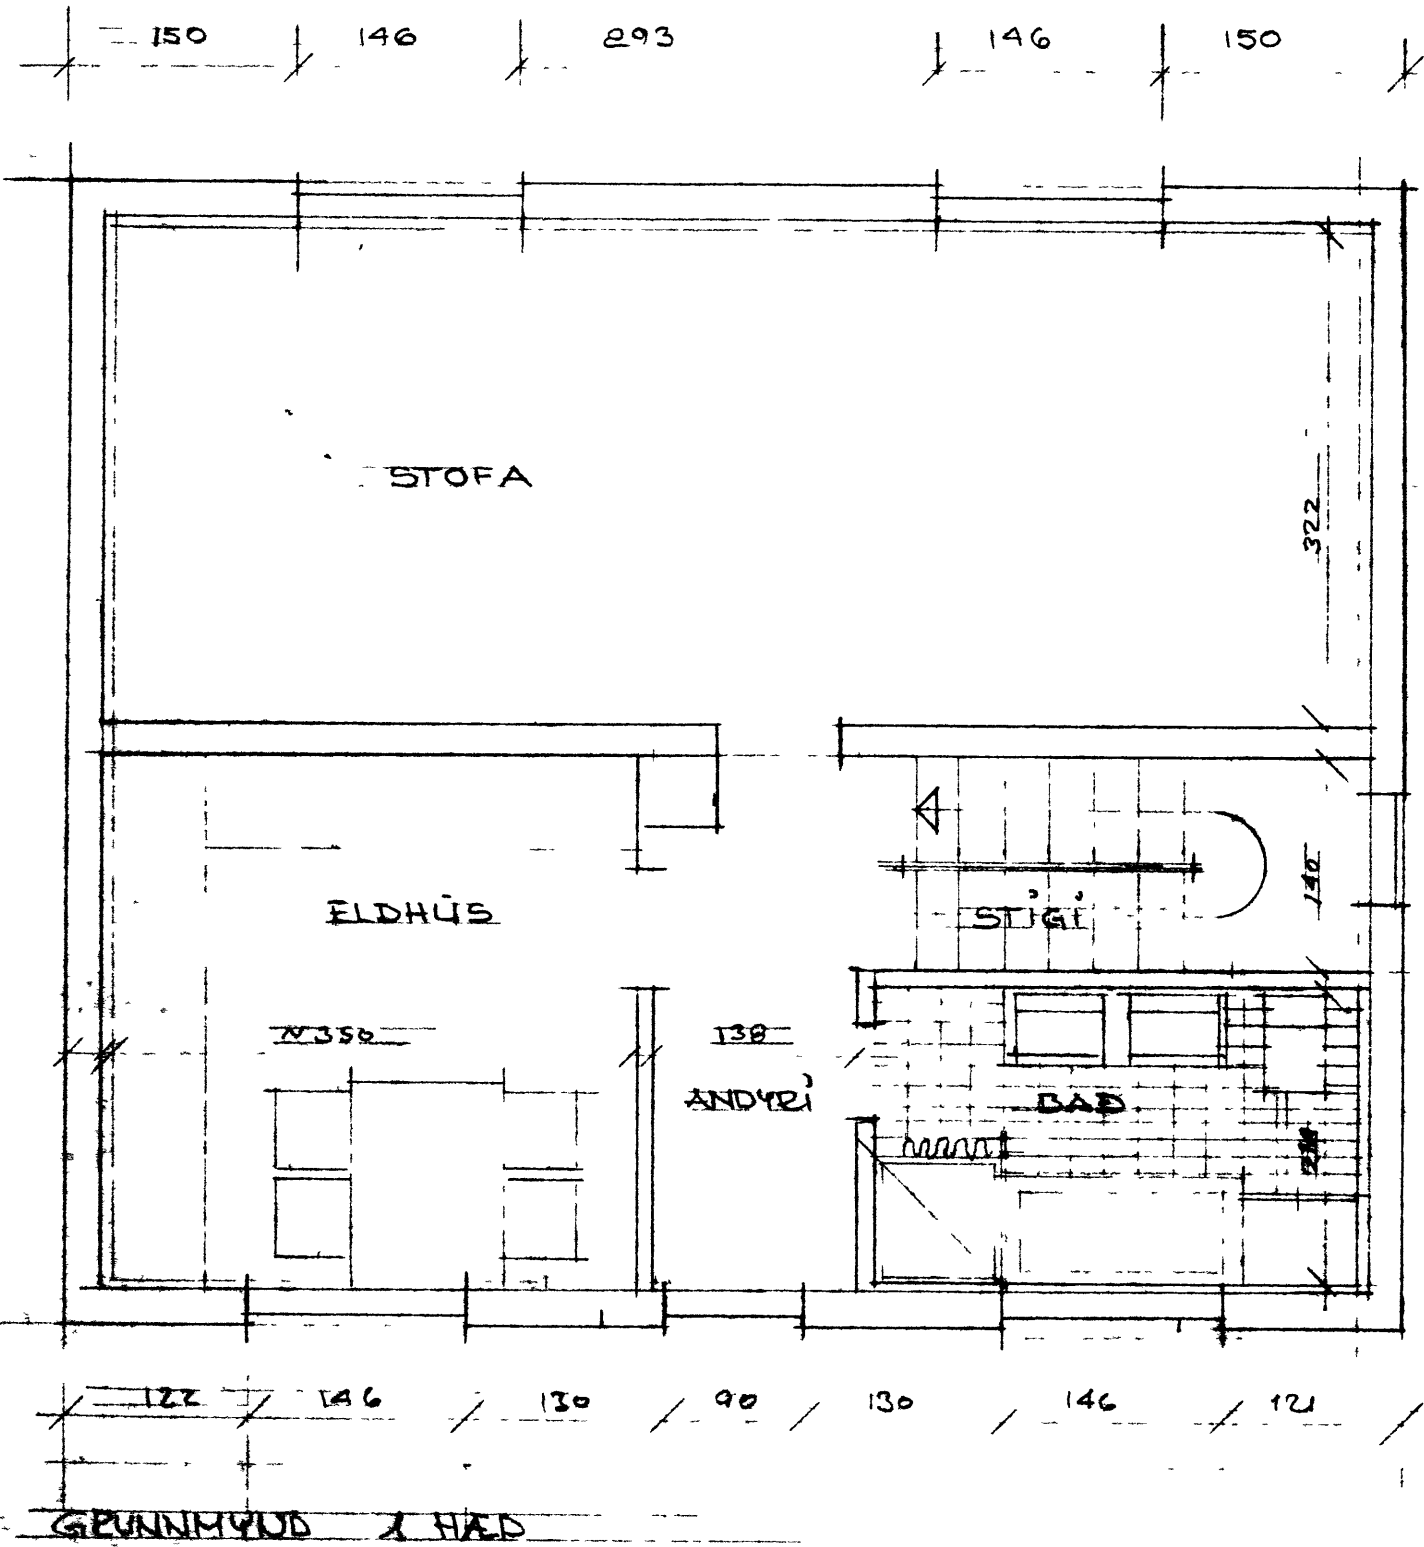

ÞVERSNID

HASTEINSVEGUR 37
GRUNNMYND - ÞVERSNID - MÁ 1:50