
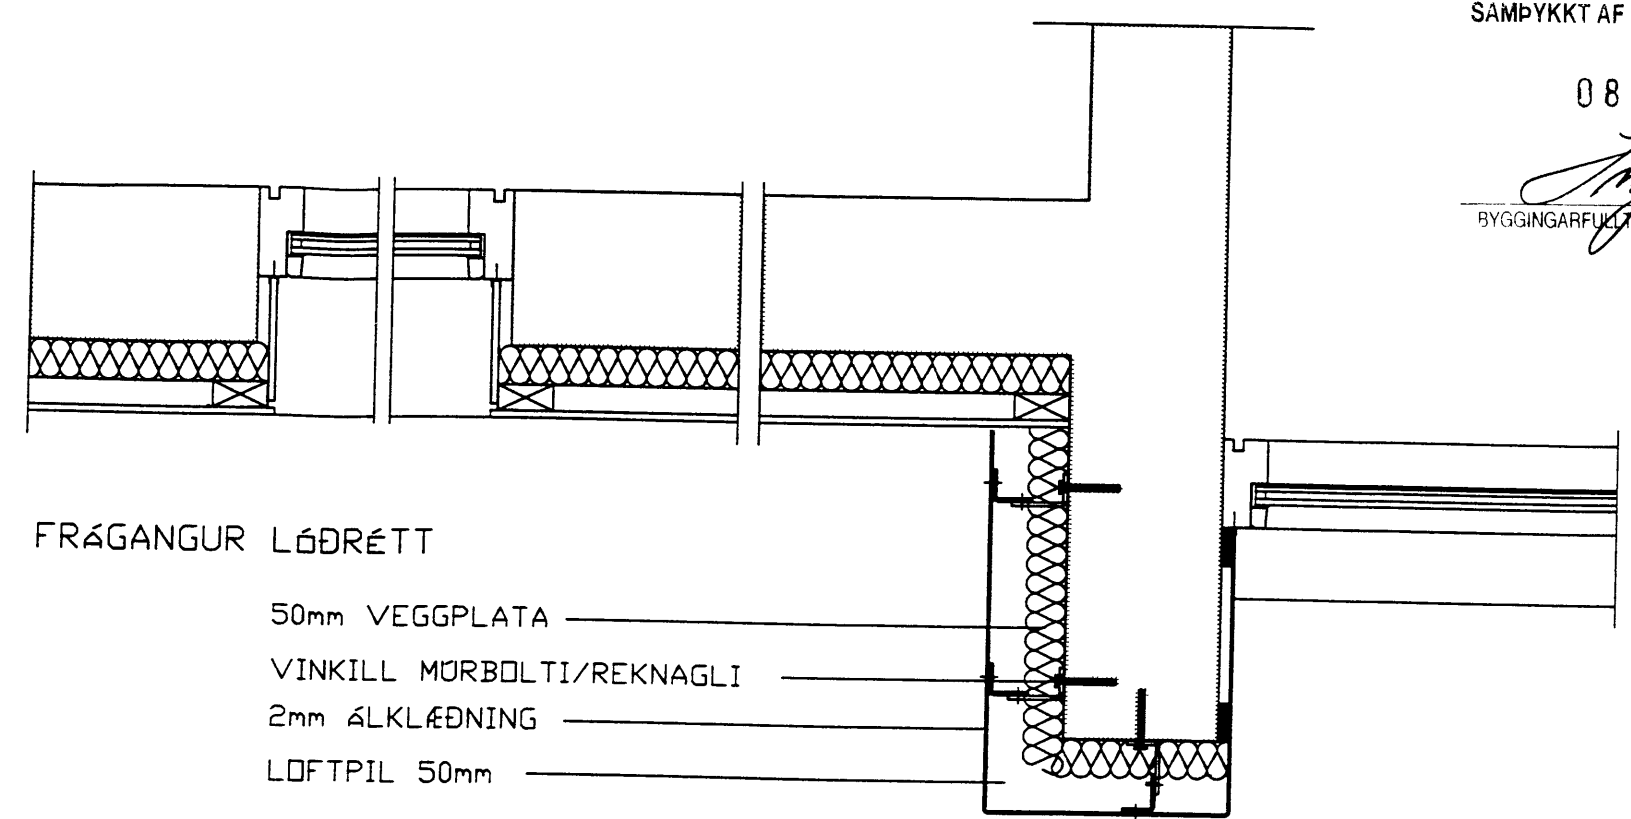



08 JÚLÍ 1998

Stjórn
BYGGINGARFULLTRUINN Í VESTMANNAEYJUM

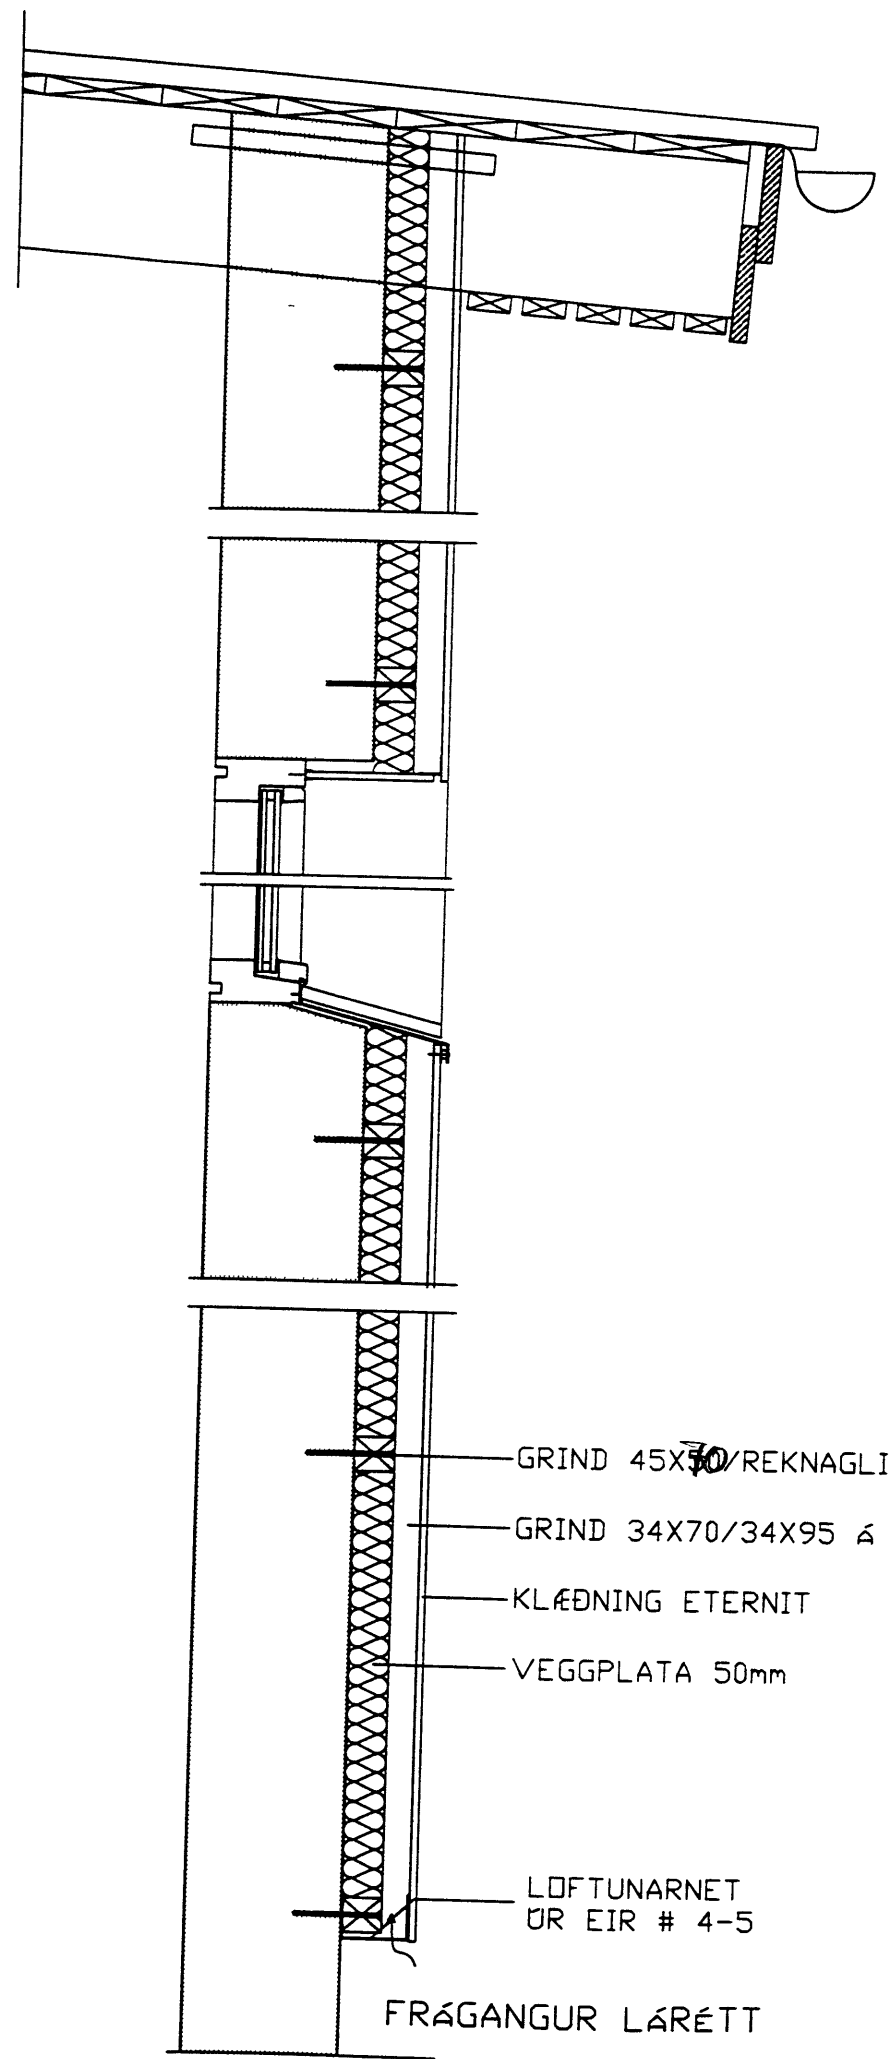

FRÁGANGUR LÓÐRÉTT

FRÁGANGUR LÓÐRÉTT
VIÐ ANDDYRI

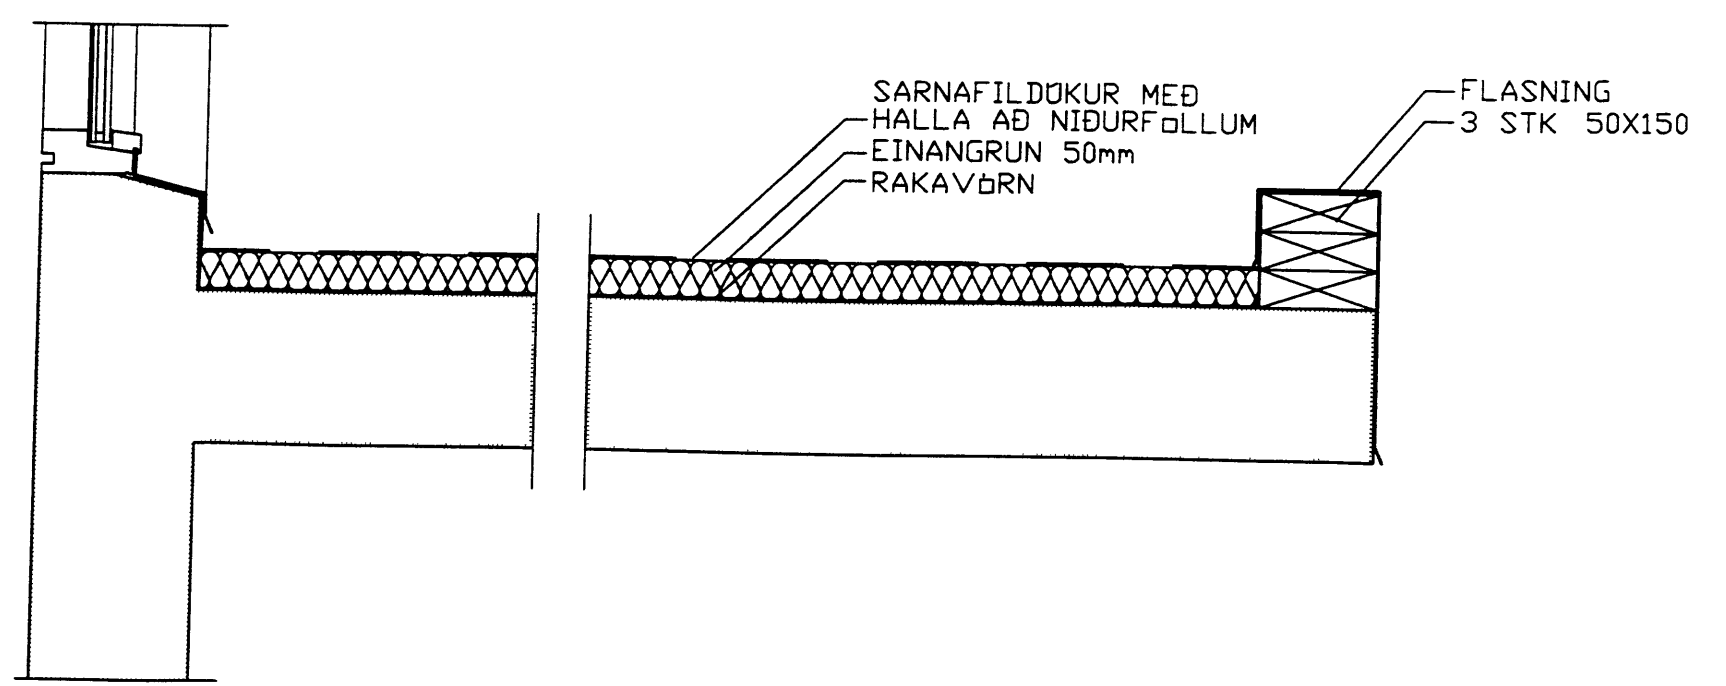

FRÁGANGUR LÁRÉTT
VIÐ ANDDYRI

FRÁGANGUR LÁRÉTT

breyting				
breyting A	breyting C	verkefni	HÁSTEINSVEGUR 60-64 VESTMANNAEYJUM	PÁLL ZÓPHÓNIASSON TEIKNISTOFA
breyting B	breyting D	verkefni	UTANHOSKLÆÐNING SÉRTEIKNINGAR, UTANHOSER, GANGUR	RABGJAFVERKFRÉÐIÐ JÓNÚSTA F.R.V. KIRKJUVEGI 23 800 VESTMANNAEYJUM
skilv. 1:10	skilv. EA			verk nr 9723
				dags MARS 98