

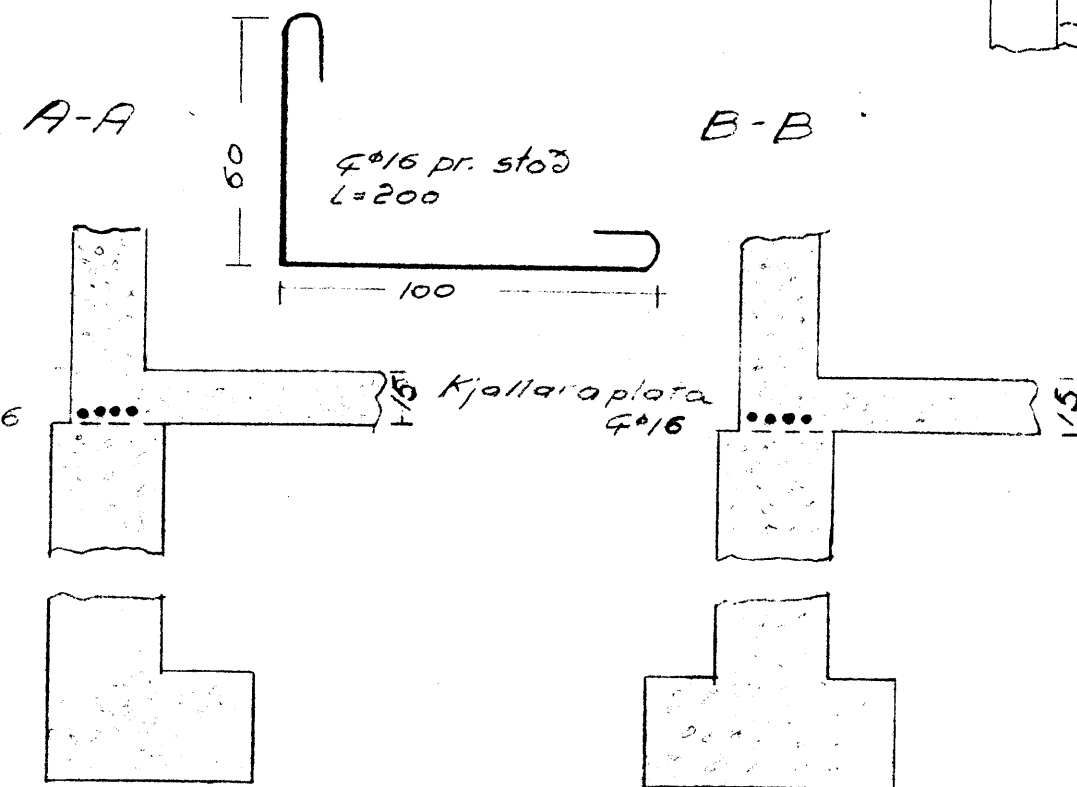


Sulufötur við „Karnap“
1:20

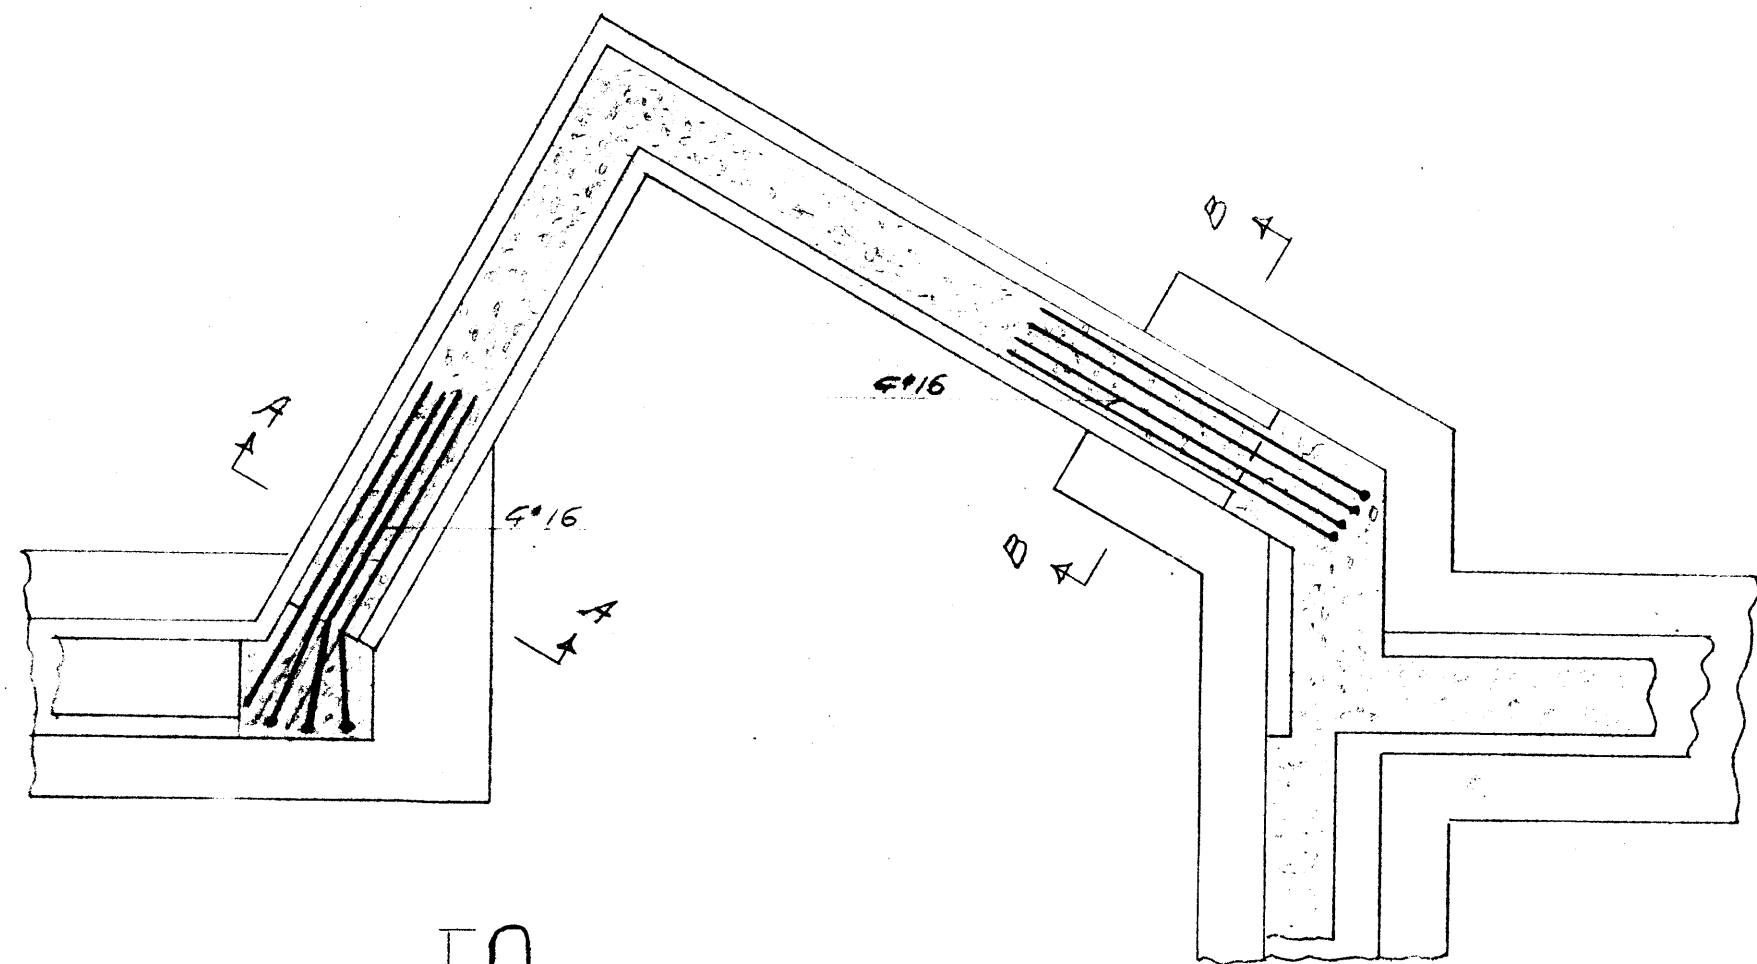


Sulufötur við V,
1:20

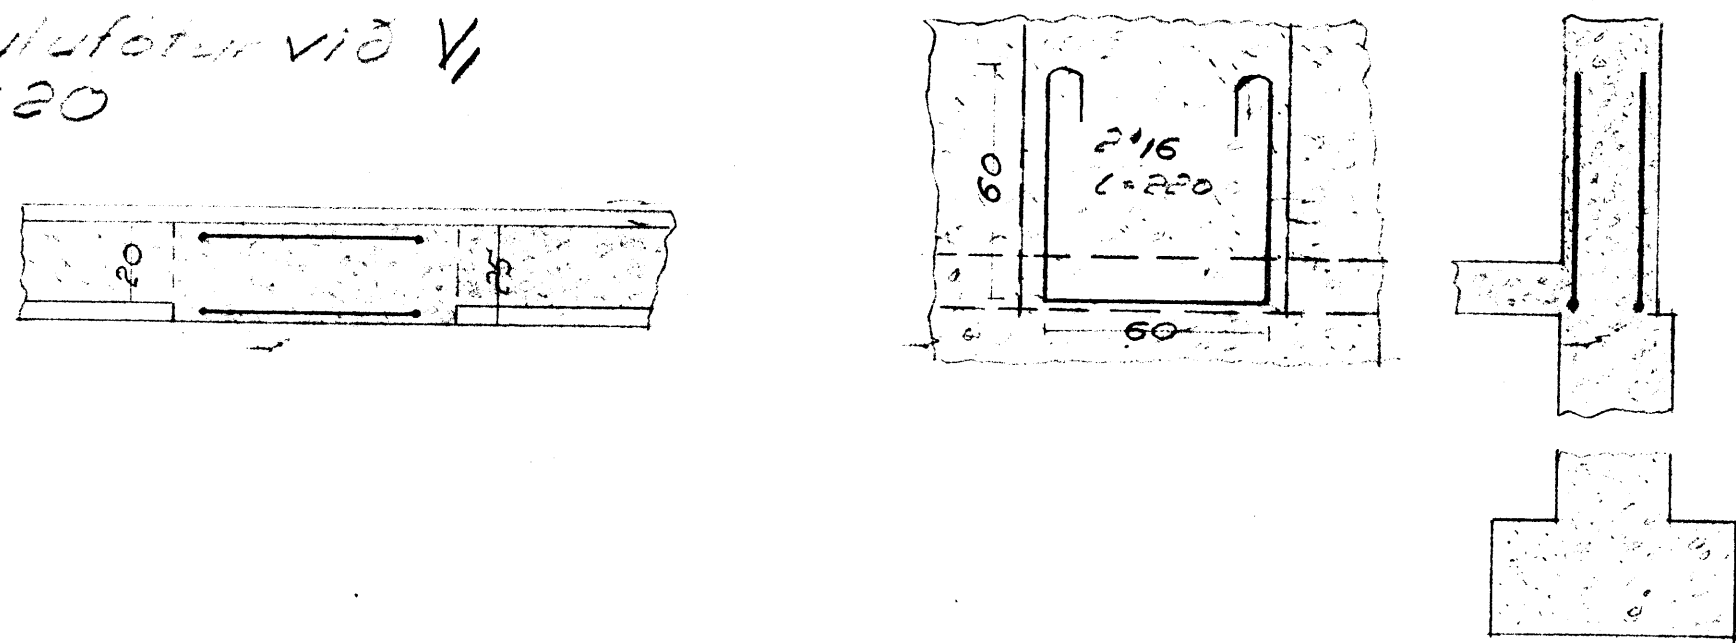


Kjallaratröppur
1:20

1.61

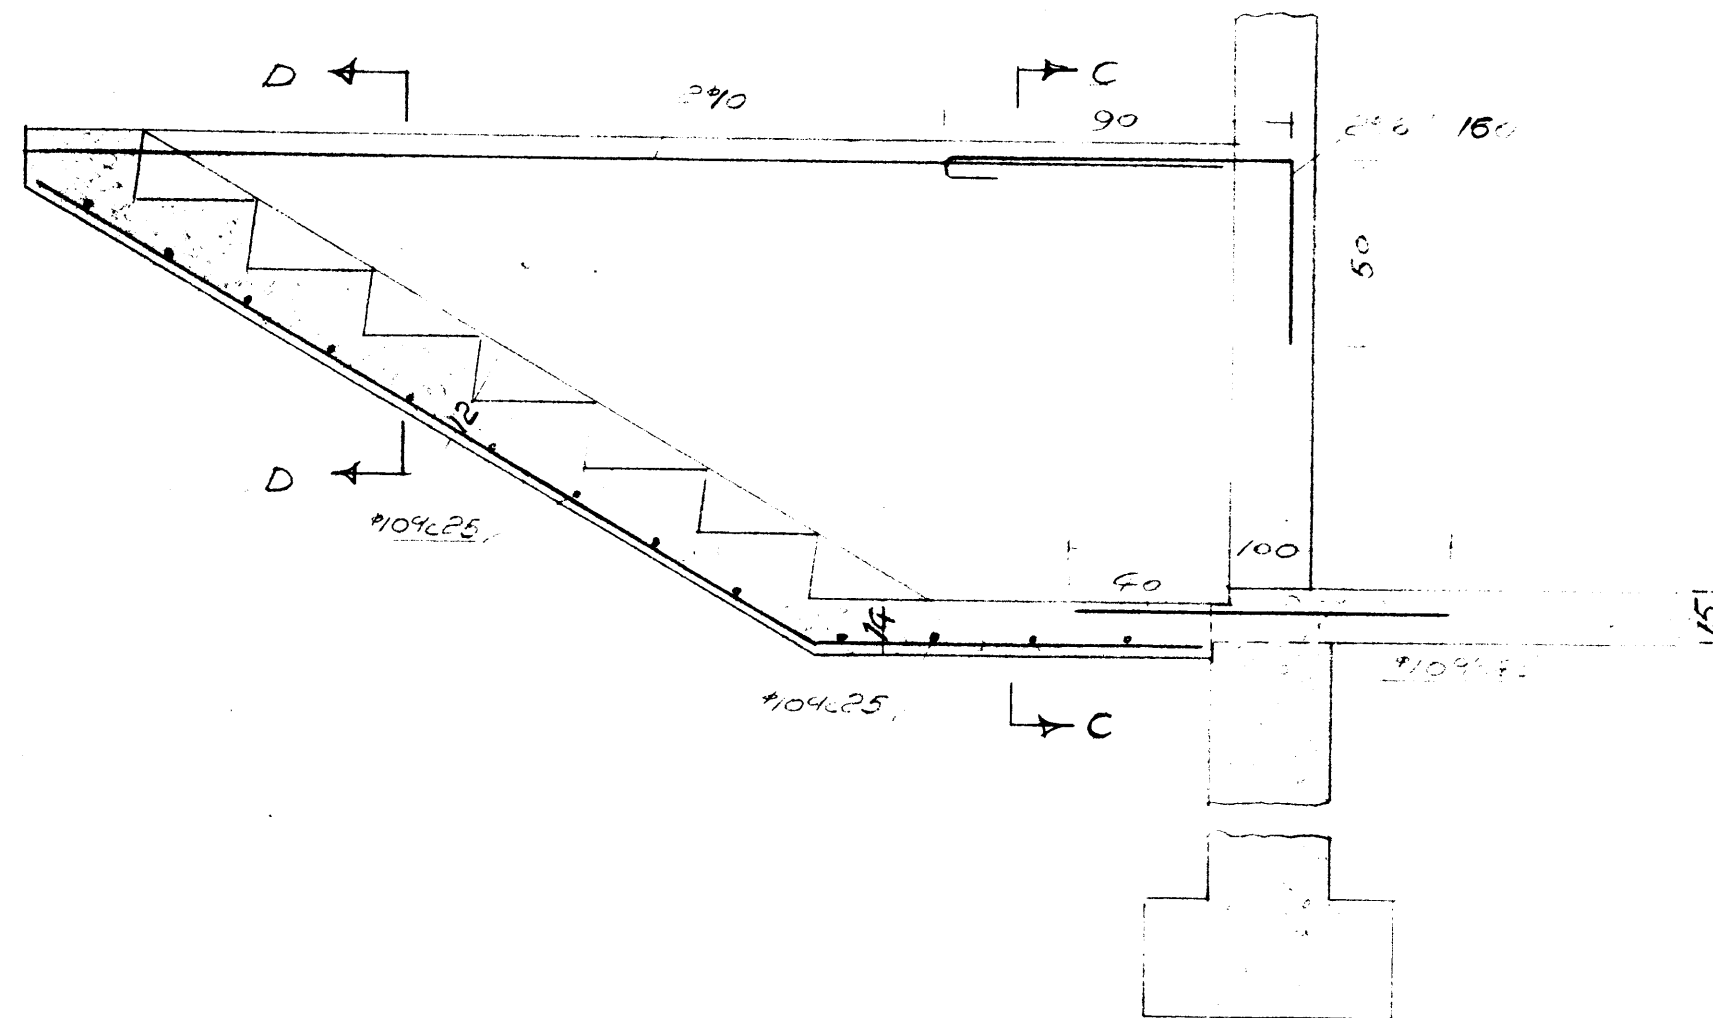

C-C

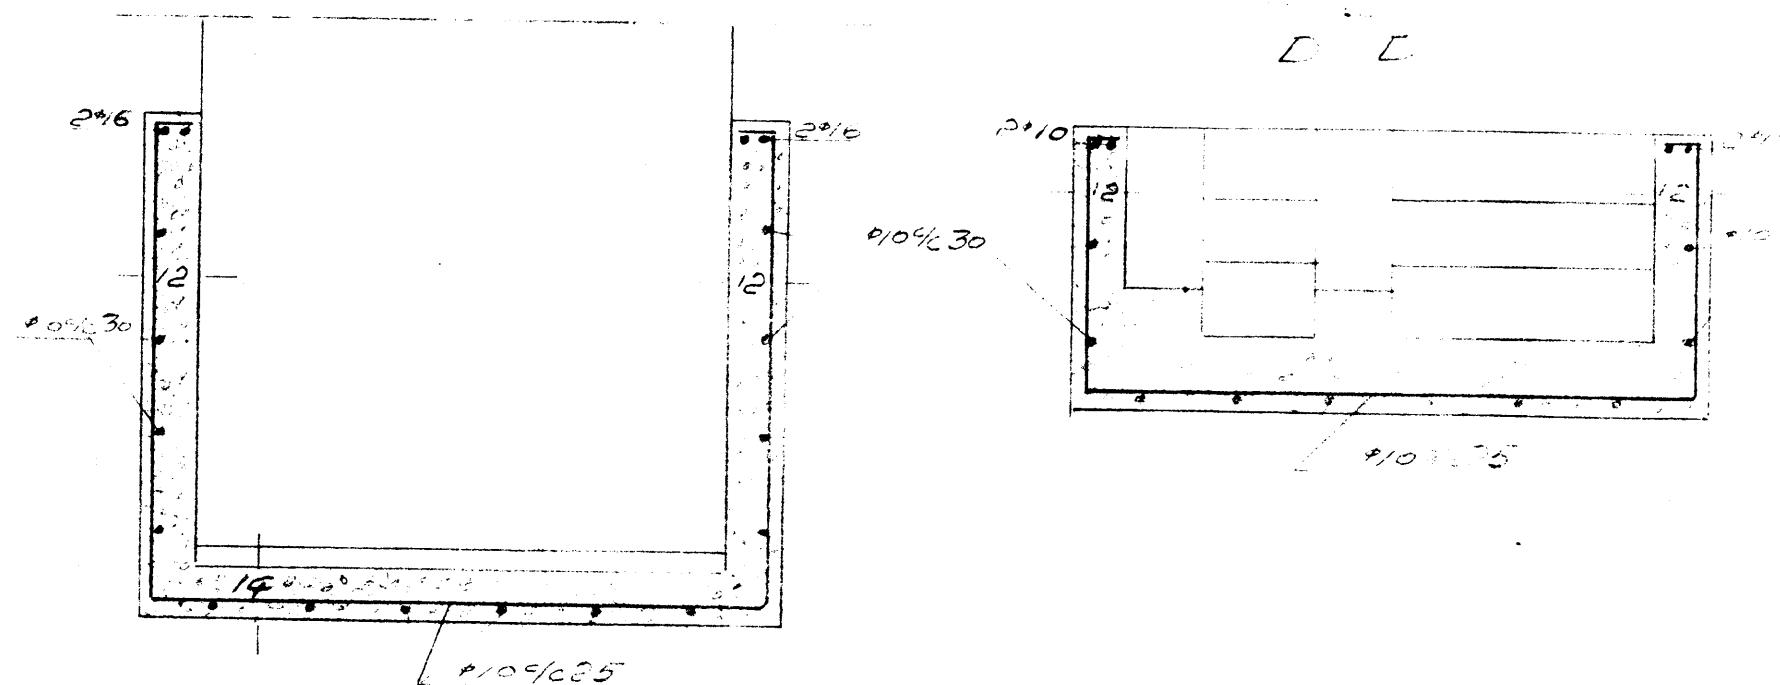

Háskólastr. 60, 101, 104
Tímberstígræði
Reykjavík 26 - 2000
Lýfi Lyftingur, V. 111