Plötur yfir kjallara
1:50

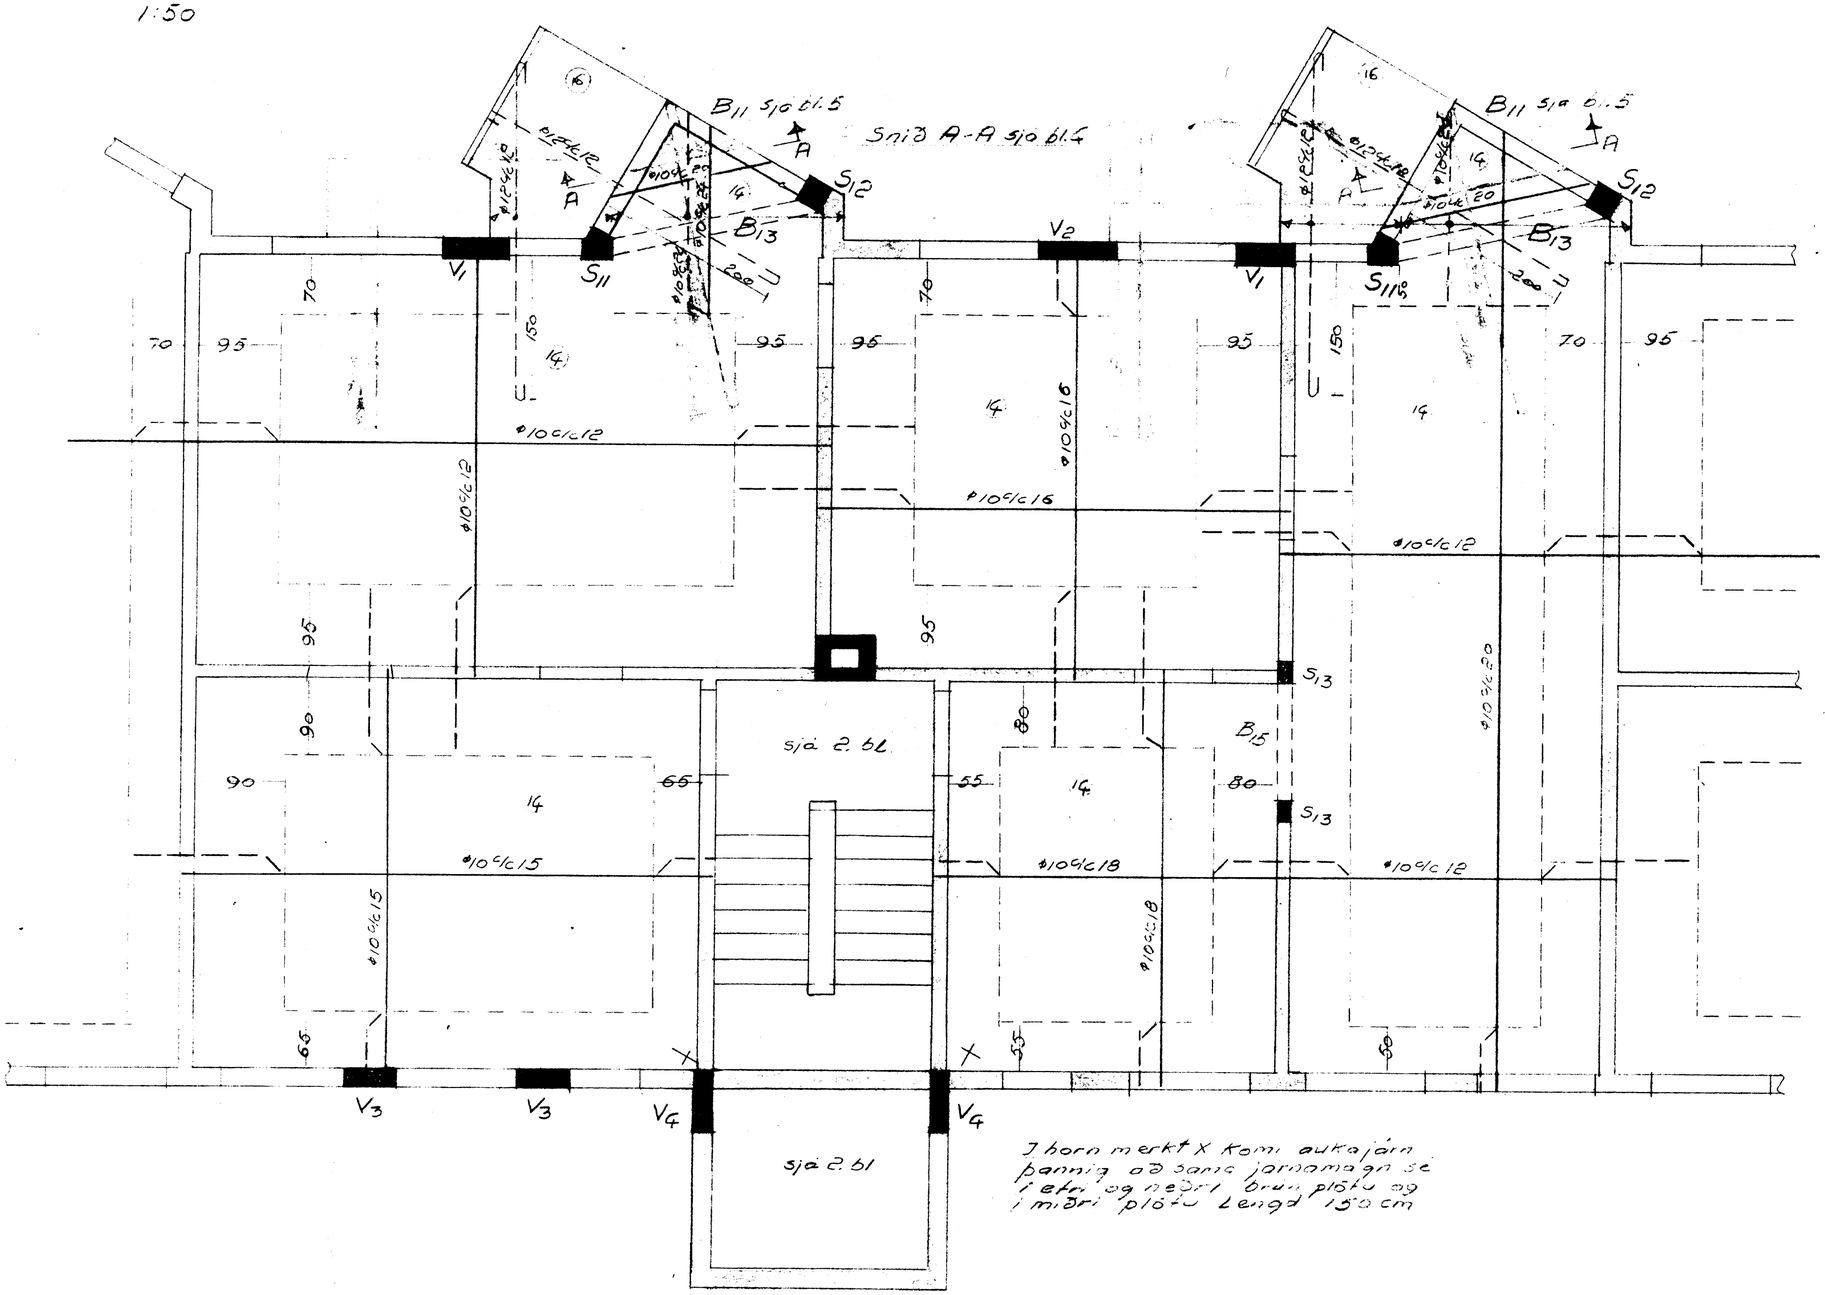

Í horn merkt X komi auka járn
panna að sama járnamagn sé
í efra lag og neðra, brún plötu og
í miðri plötu Lengd 150 cm

Hásteinsbraut 63-65-67

Járnbent steinsteypa

Reykjavík 27-3-1963

Sigríður Guðmundsson, verkfr.