Plötur yfir 4. hæð
1:50

13. 61.

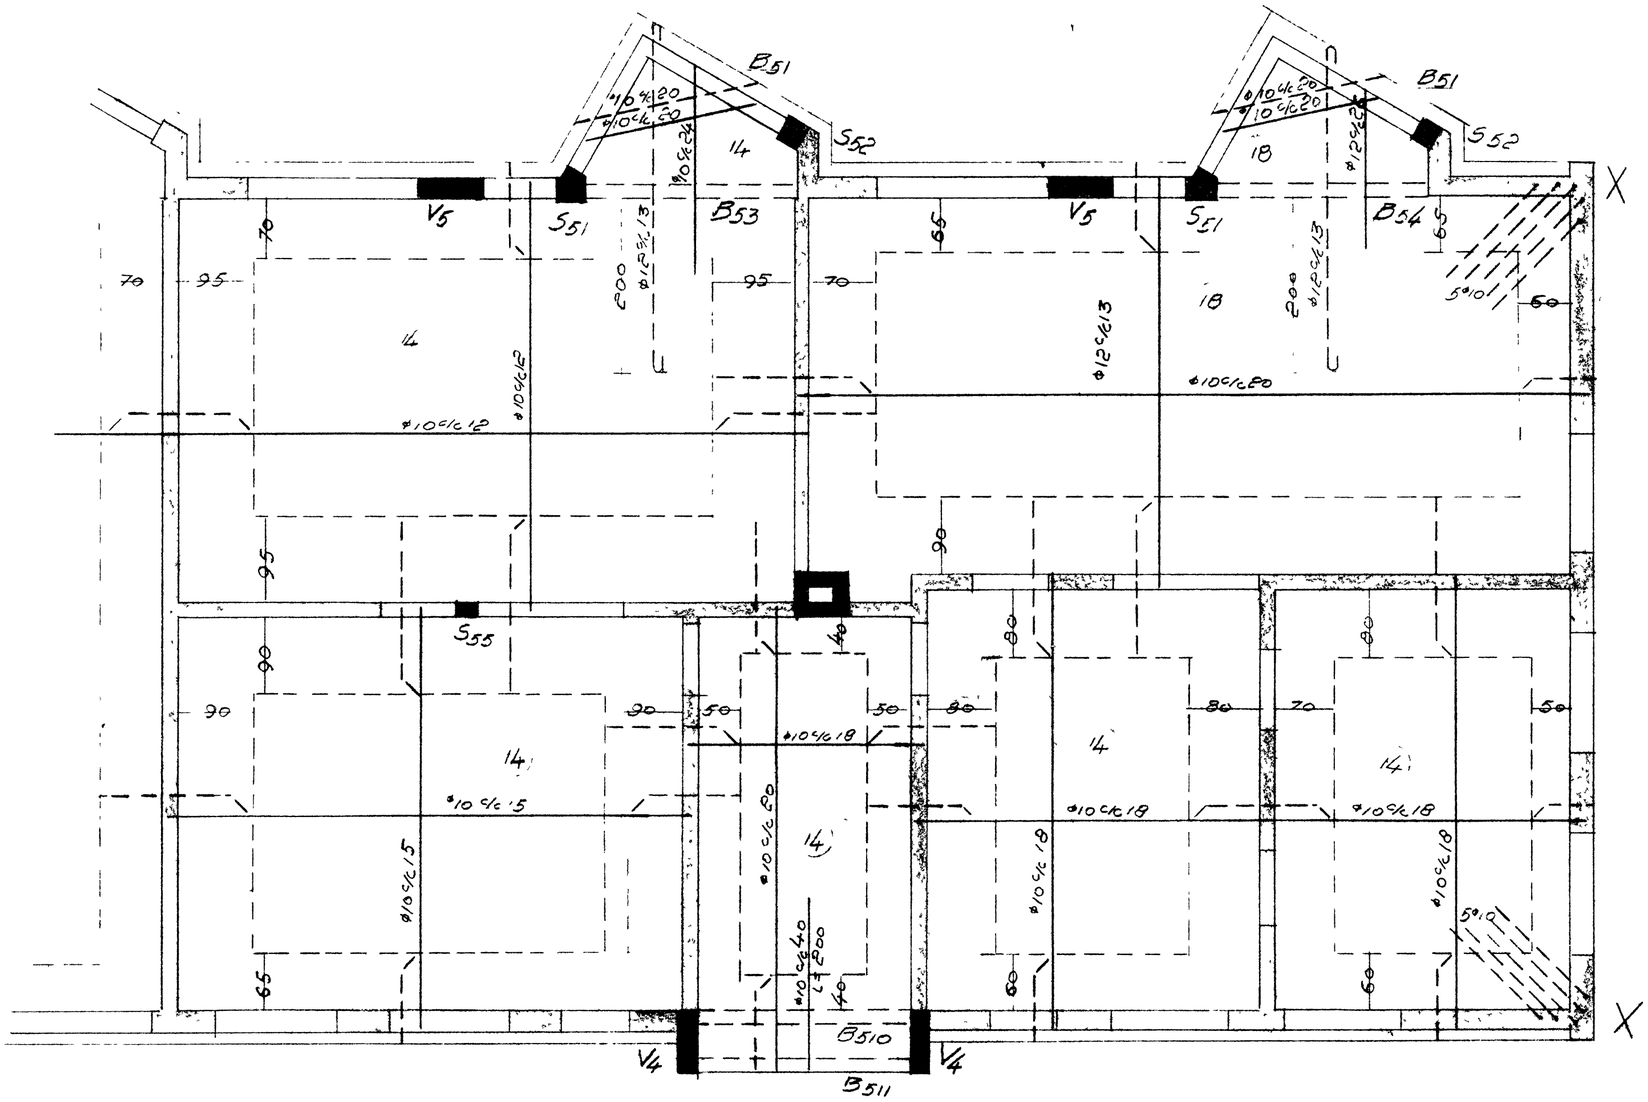

B51 sjá bl. 14
B53 og B54 sjá bl. 14
S51 og S52 sjá bl. 5
V5 sjá bl. 8
V4 sjá bl. 2
S55 sjá bl. 8
Sorpniðurfall sjá t.d. 6
B510 og B51 sjá t.d. 5
Járn við dyra- og gluggaop sjá bl. 6

Í horn merkt X komi auka járn í efri og neðri brún plötu þannig að sama járnamagn sé í efri og neðri brún og í miðri plötu. L = 150 cm. Auk þess komi 5Ø10, sem beygist 150 cm niður í vegg og gangi 150 cm inn í plötu. Heildarlengd 300 cm.

Hásteinsskeggi, 60-66-64
Járnbent steinsteypa
Reykjavík 26-3-1963
Sig. G. Pétursson verkfr.