


SÜÐURHLIÐ



VESTURHLIÐ



NORÐURHLIÐ

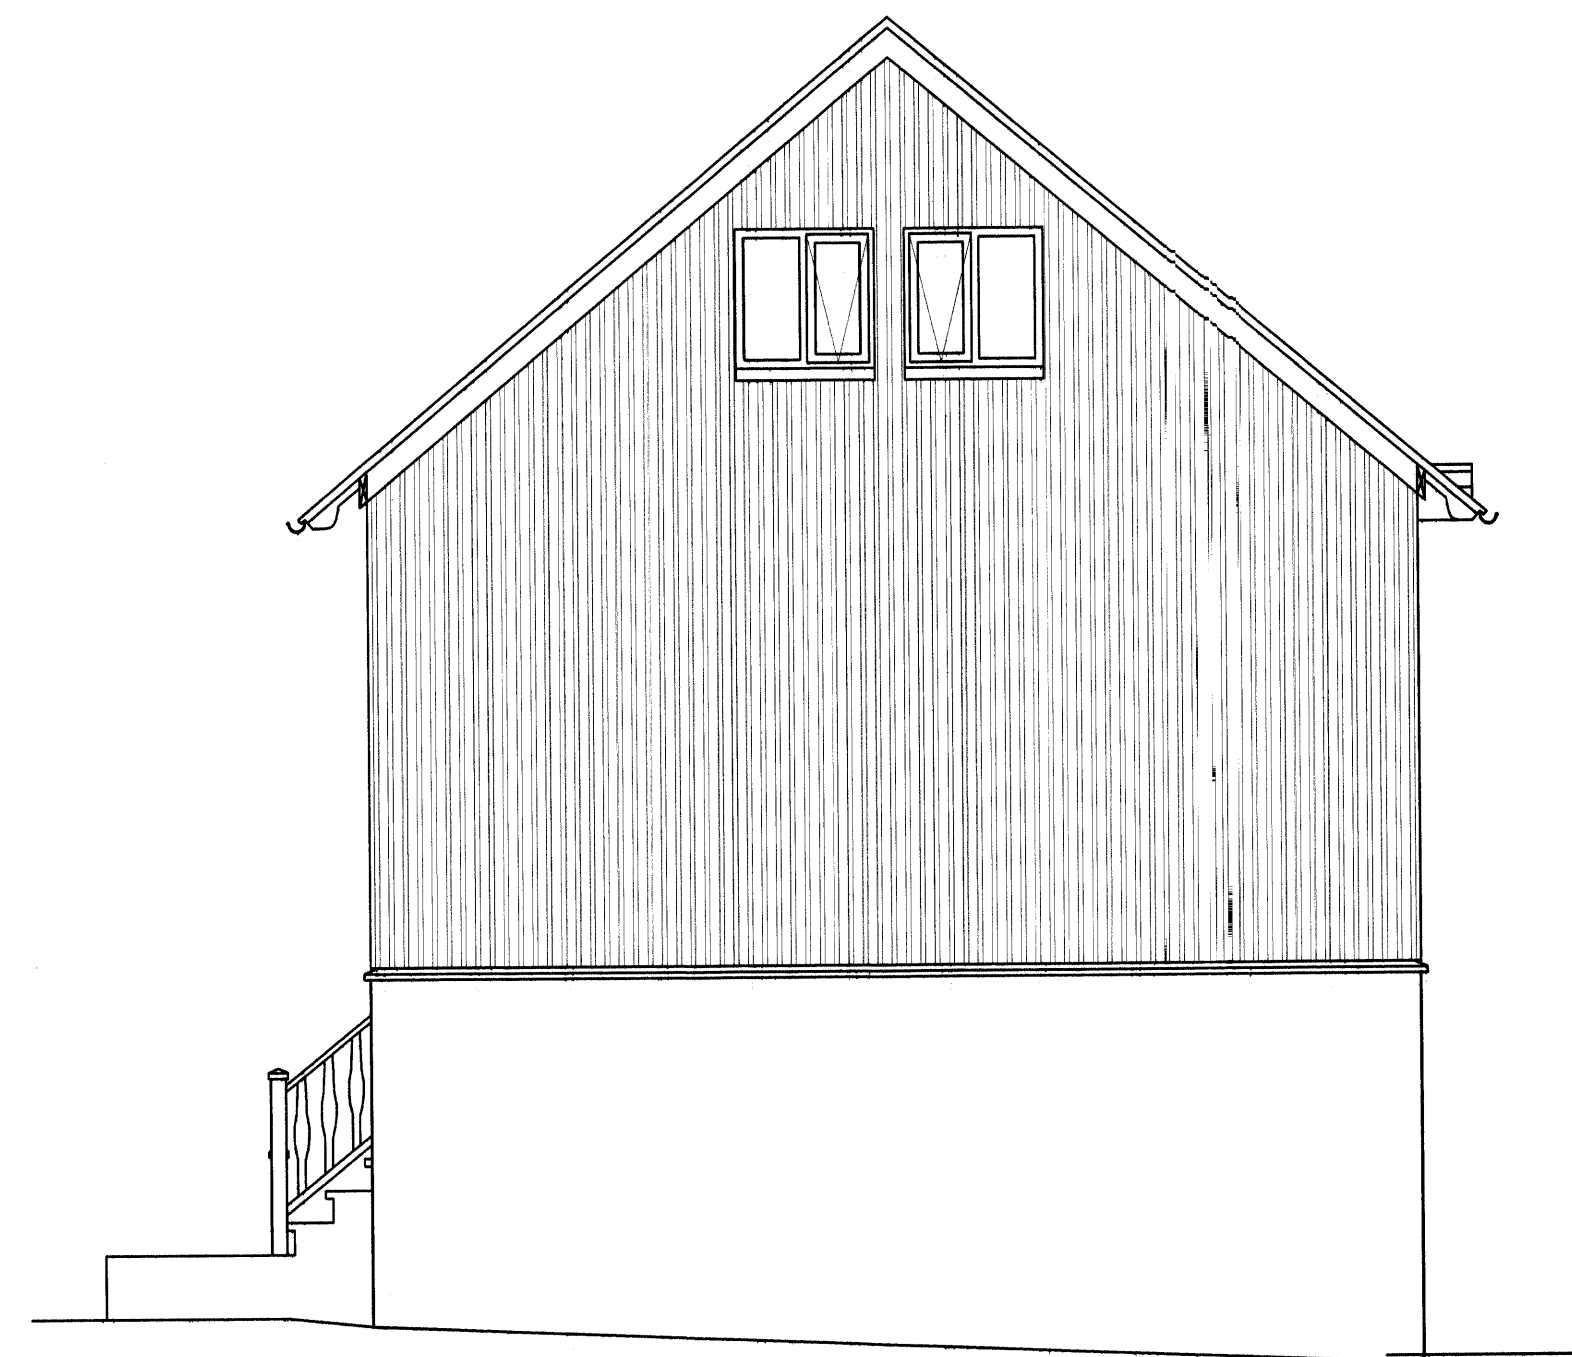

AUSTURHLIÐ

SAMÞYKKT AF BYGGINGARFULLTRÚA

8. SEPT. 2007

*Sigurður Þorsteinsson*  
BYGGINGARFULLTRUINN Í VESTMANNAEYJUM

| NR | DAGS. | BREYTING |
|----|-------|----------|
| A  |       |          |
| B  |       |          |
| C  |       |          |
| D  |       |          |
| E  |       |          |
| F  |       |          |
| G  |       |          |
| H  |       |          |

SKÝRINGAR

**Teiknistofa PZ ehf**  
Ráðgjafarverkfræðipjónusta



Kirkjuveg 23 900 Vestmannaeyjum Sími 481-2711 Fax 481-3076  
Heimasíða <http://www.teiknistofa.is> Netfang [pz@teiknistofa.is](mailto:pz@teiknistofa.is)

Verkheiti  
HÁSTEINSVEGUR 22 VESTMANNAEYJUM  
UPPMÆLING

Verkefni  
ÚTLIT

|           |         |          |            |
|-----------|---------|----------|------------|
| Dags.     | Hannað  | Verk.nr  | Mælikvarði |
| SEPT. 07  |         | 0736     | 1:50       |
| Yfirfarið | Teiknað | Teikn.nr | Breyting   |
|           | EA      | 102      |            |

Samþykkt  
*Sigurður Þorsteinsson* 22-29563-5441