




GRUNNMYND KJALLARI

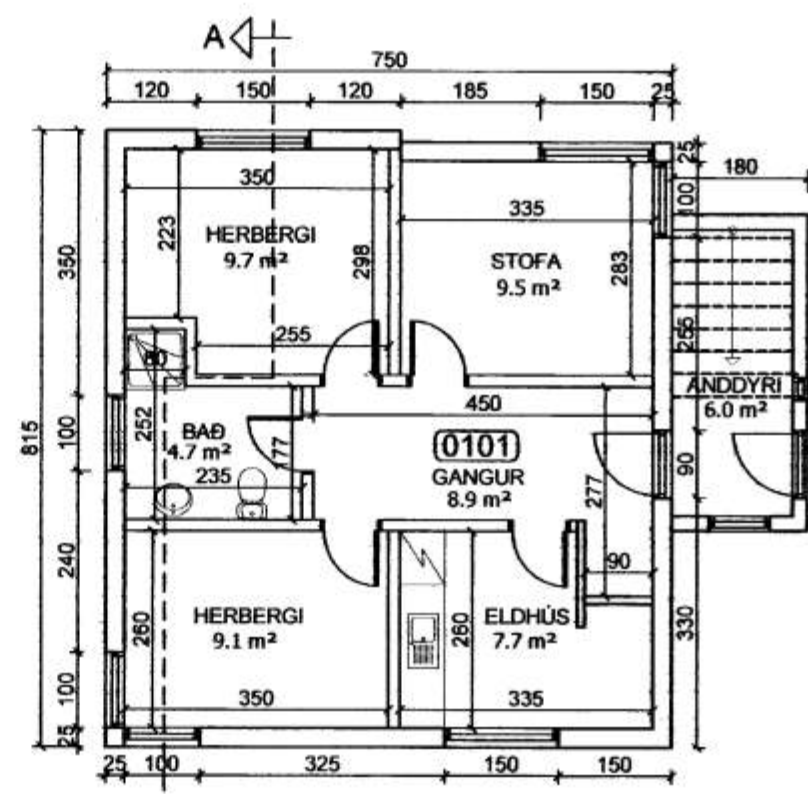


GRUNNMYND 1.HÆÐ

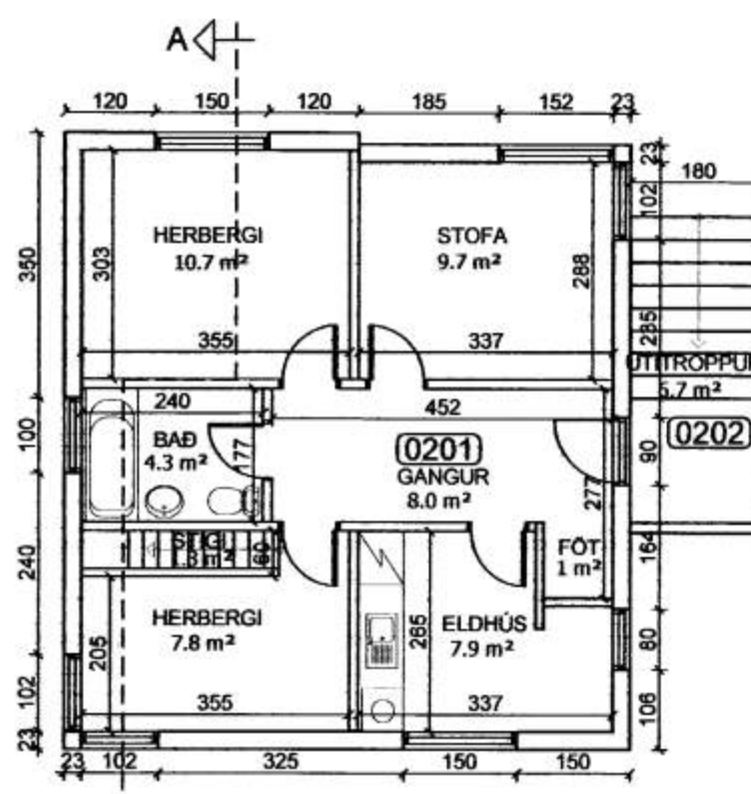


GRUNNMYND 2.HÆÐ

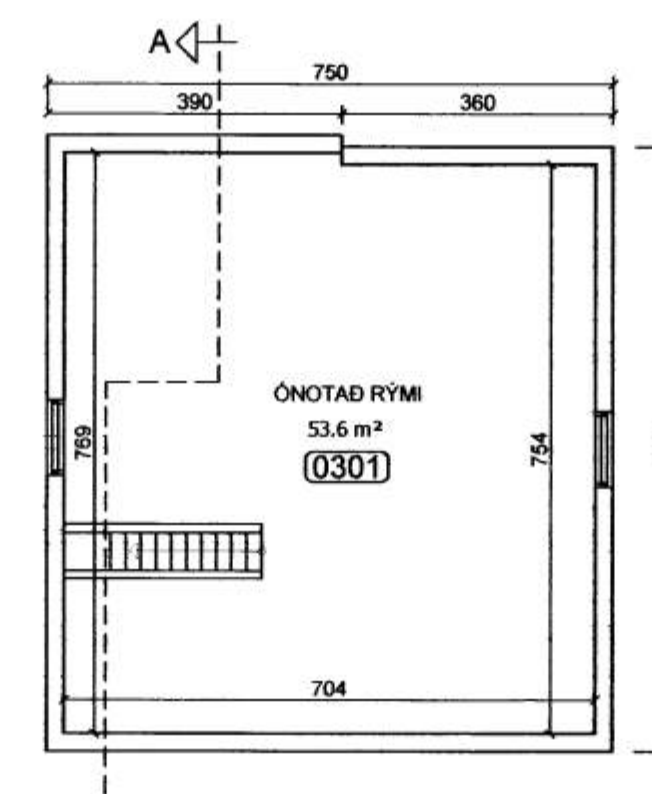



GRUNNMYND RIS

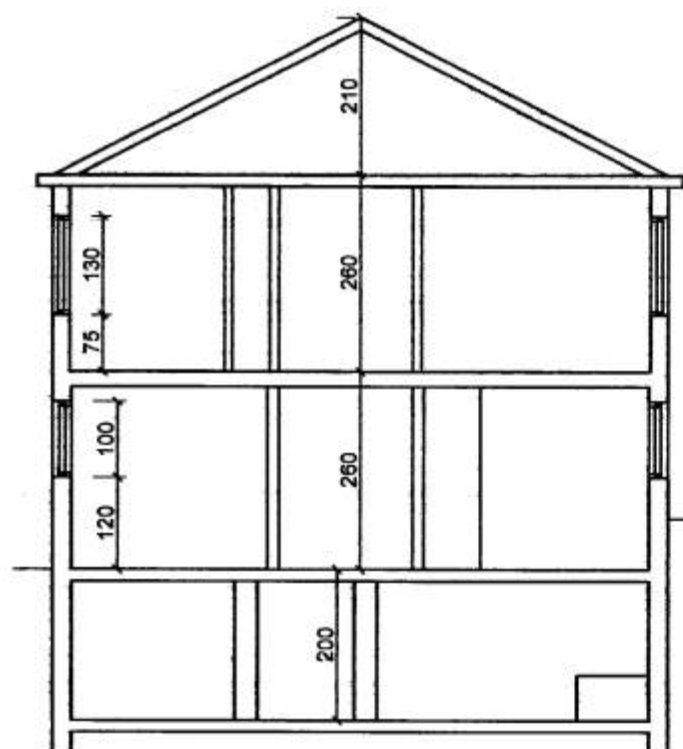

SNÍÐ A-A

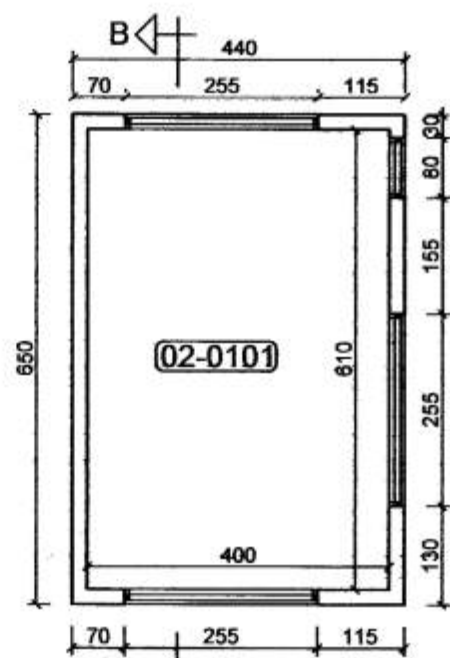

GRUNNMYND BÍLSKÚR

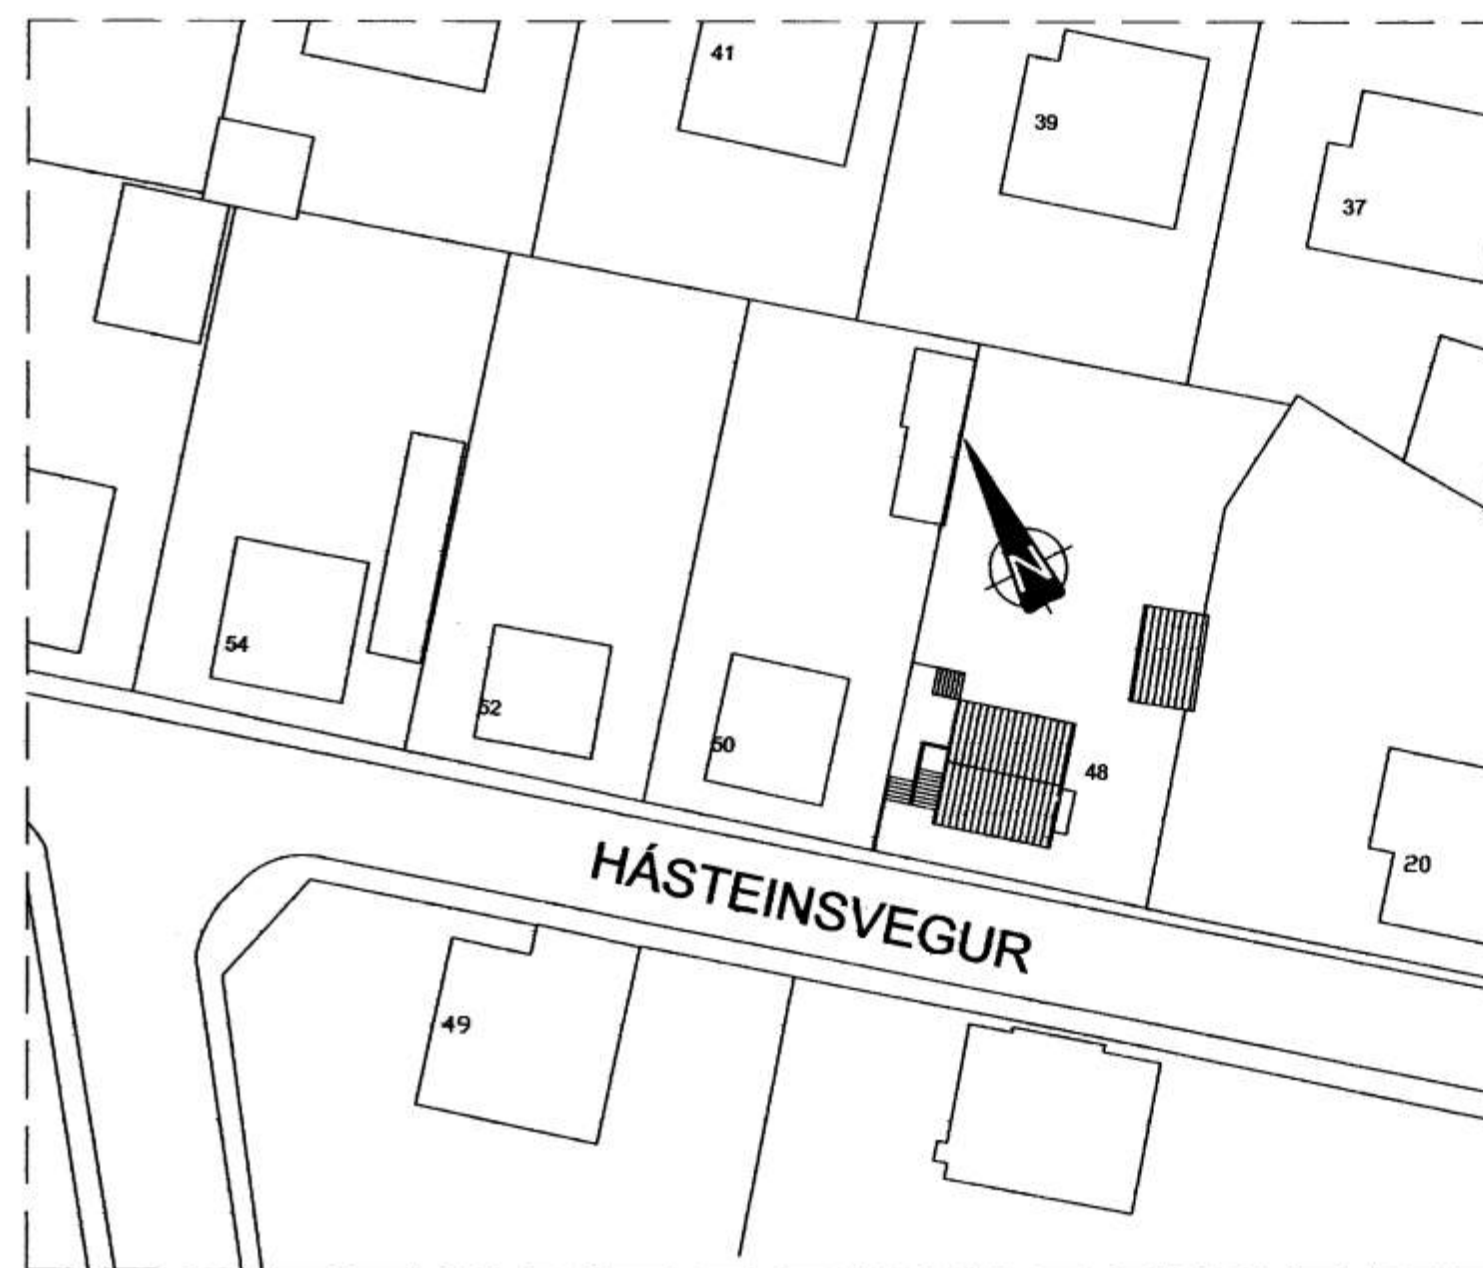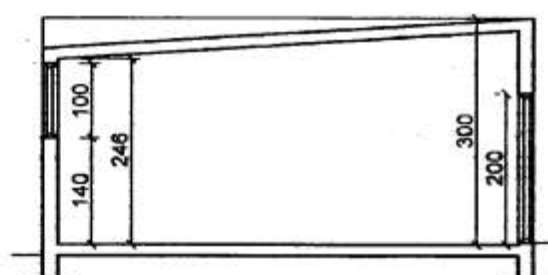

NR	DAGS.	BREYTING
A		
B		
C		
D		
E		
F		
G		
H		

SKÝRINGAR

BYGGINGARLÝSING

SÖKKLAR OG PLATI Á JÖRÐU ERU STEYPTAR

VEGGIR

ÚTVEGGIR OG BERNDI MILLIVEGGIR ERU 20 cm STEINSTEYPTIR ÚTVEGGIR EINANGRADIR AD INNAN

GÓLF/PLÖTUR

JÄRN BENT STEINSTEIPA

ÞAK

SPERRUR 50X150 mm d/c 600, ÞAKKLÆDNING 25X150 mm, ÞAKPAPIR OG BÄRUSTÄL INNI RAKASPERRA RAFMAGNSGRIND OG LOFTAPLÖTUR, KLÆDNING Í FLÖKK 2

ALLAR PLÖTUKLÆNINGAR Í FLOKKI 2

MATSHLUTI 01-02 STÆRDIR SJÁ SKRÁNINGARTÖFLU

SKRÁNINGARTÖFLUR SJÁ TEIKNINGU NR.100

UPPDRÁTTUR ÞESS ER GERÐUR Á GRUNDEVILLI UPPDRÁTTA, GERÐJAM AF ÓLAFI KRISTJÁNSSYNI Í NÓV. 1941, SAMÞYKKT Í BYGGINGARNEFND NÓV. 1941 OG VETTUVINGSSKOÐANA Í JÚNÍ 2008 TIL NOTA VIÐ GERÐ SKRÁNINGARTÖFLU.

**Teiknistofa PZ ehf**  
 Ráðgjafarverðfræðipjónusta  
 FRV  
 Kirkjuvegi 23 900 Vestmannaeyjum Sími 481-2711 Fax 481-3076  
 Heimasíða http://www.teiknistofa.is Netfang pz@teiknistofa.is

Verkheiti  
 HÁSTEINSVEGUR 48 VESTMANNAEYJUM  
 UPPMÆLING  
 Verkefni  
 GRUNNMYNDR, SNÍÐ,  
 OG AFSTÖÐUMYND

Dags.	Harnal	Verk.nr	Mælikvarði
JÚNÍ 2008		0829	1:500 1:100
Yfirfarið	Teknað	Tekn.nr	Breyting
	AKM	101	

Samþykkt *Peyr Þorhalla*