


2057


SAMÞYKKT AF BYGGINGARFULLTRÚA

8. SEP. 2008


*Signature*  
BYGGINGARFULLTRUINN Í VESTMANNAEYJUM

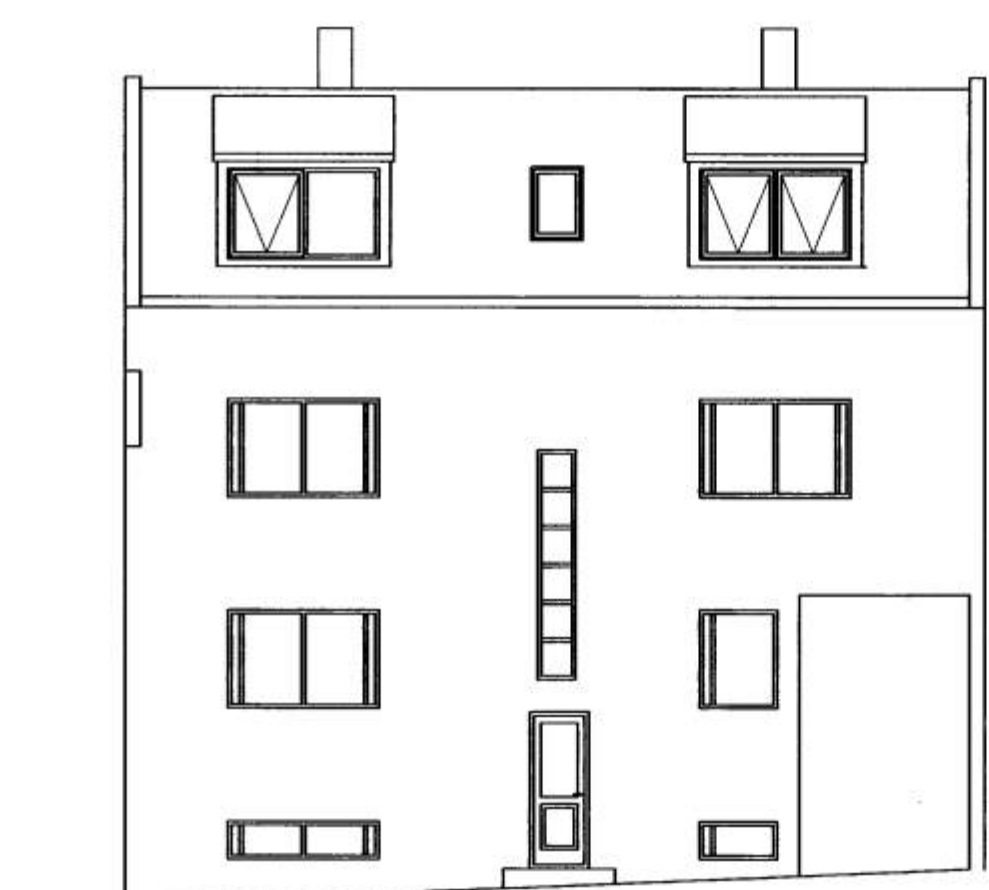


NORÐURHLIÐ

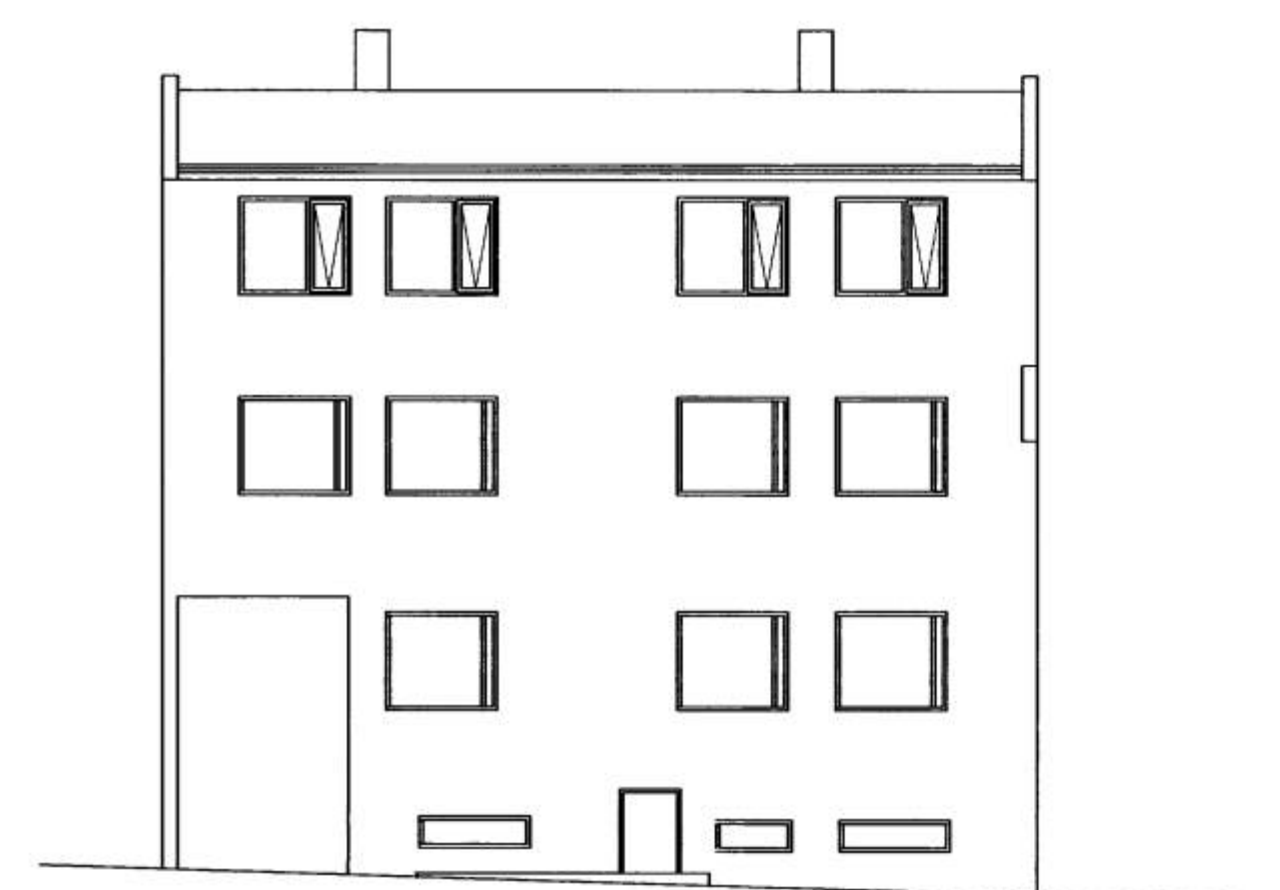

SUÐURHLIÐ

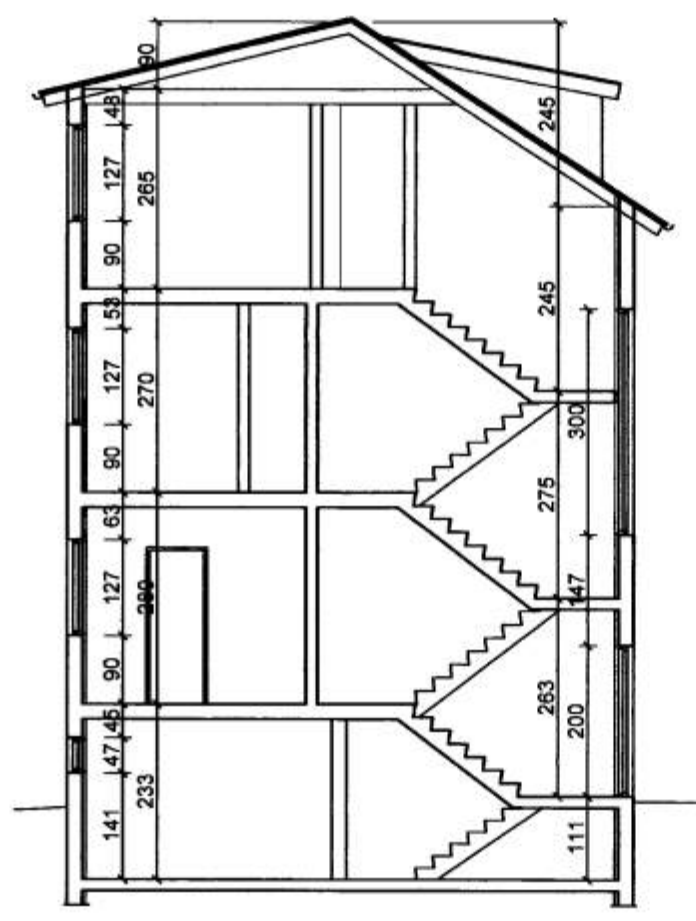

SNIÐ

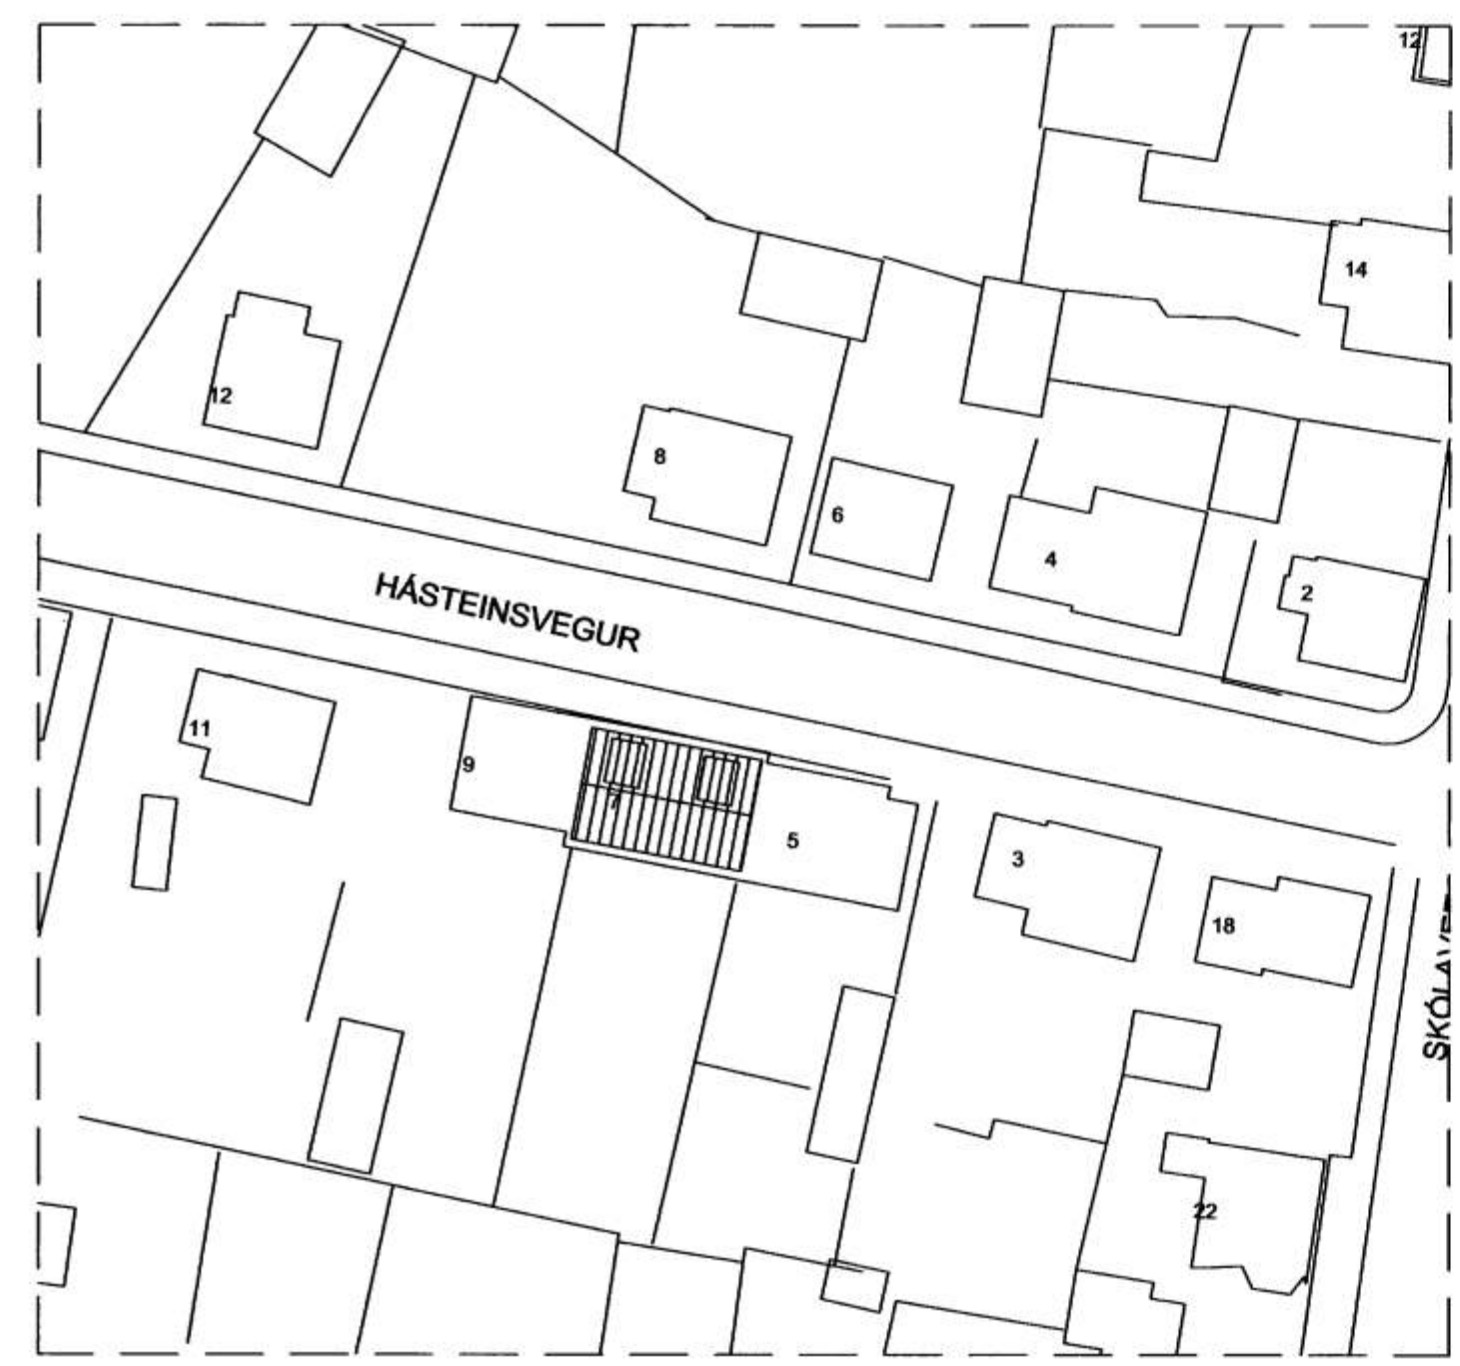

NR	DAGS.	BREYTING
A	07.08	A 3. HÆÐ (RIS)
B		
C		
D		
E		
F		
G		
H		

SKÝRINGAR

**Teiknistofa PZ ehf**  
Ráðgjafarverkfræðipjónusta  
FRV

Kirkjuvegi 23 900 Vestmannaeyjum Síni 41.2711 Fax 481-3076  
Heimasíða <http://www.teiknistofa.is> Netfang [pz@teiknistofa.is](mailto:pz@teiknistofa.is)

Verkheiti  
HÁSTEINSVEGUR 7, VESTMANNAEYJUM  
UPPMÆLING

Verkefni  
ÚTLIT, SNIÐ OG AFSTÖÐUÞYND

Dags.	Hannað	Verkur	Mælikvarði
FEB.08		0612	1/500 1/100
Yfirfarið	Teiknað	Teikn.nr	Breyting
	AKM	102	A
Samþykkt <i>Signature</i>			