

Figur 2 frá Byg

NR	DAGS.	BREYTING
A	NÓV.09	sameign við inngang
B		
C		
D		
E		
F		
G		
H		

SKÝRINGAR




BYGGINGARLÝSING


VEGGIR
ÚTVEGGIR OG PLÖTUR ERU STEINSTEYPTAR.

GÓLF
STEINSTEYPT.

ÞAK
SJA UPÐRÁTT VALGEIRS JÓNASSONAR
FRÁ 25-10-1999.

UPÐRÁTTUR ÞESSI ER GERÐUR MEÐ HLÍÐSJÓN
OG TIL VIÐMIÐUNAR AF UPÐRÆTTI
VALGEIRS JÓNASSONAR DAGS. 25-10-1999,
Á GRUNÐVELLI UPPMÆLINGAR FRÁ 3-10-1973
OG VETTVAÐSSKOÐUN Í FEBRÚAR 2008.

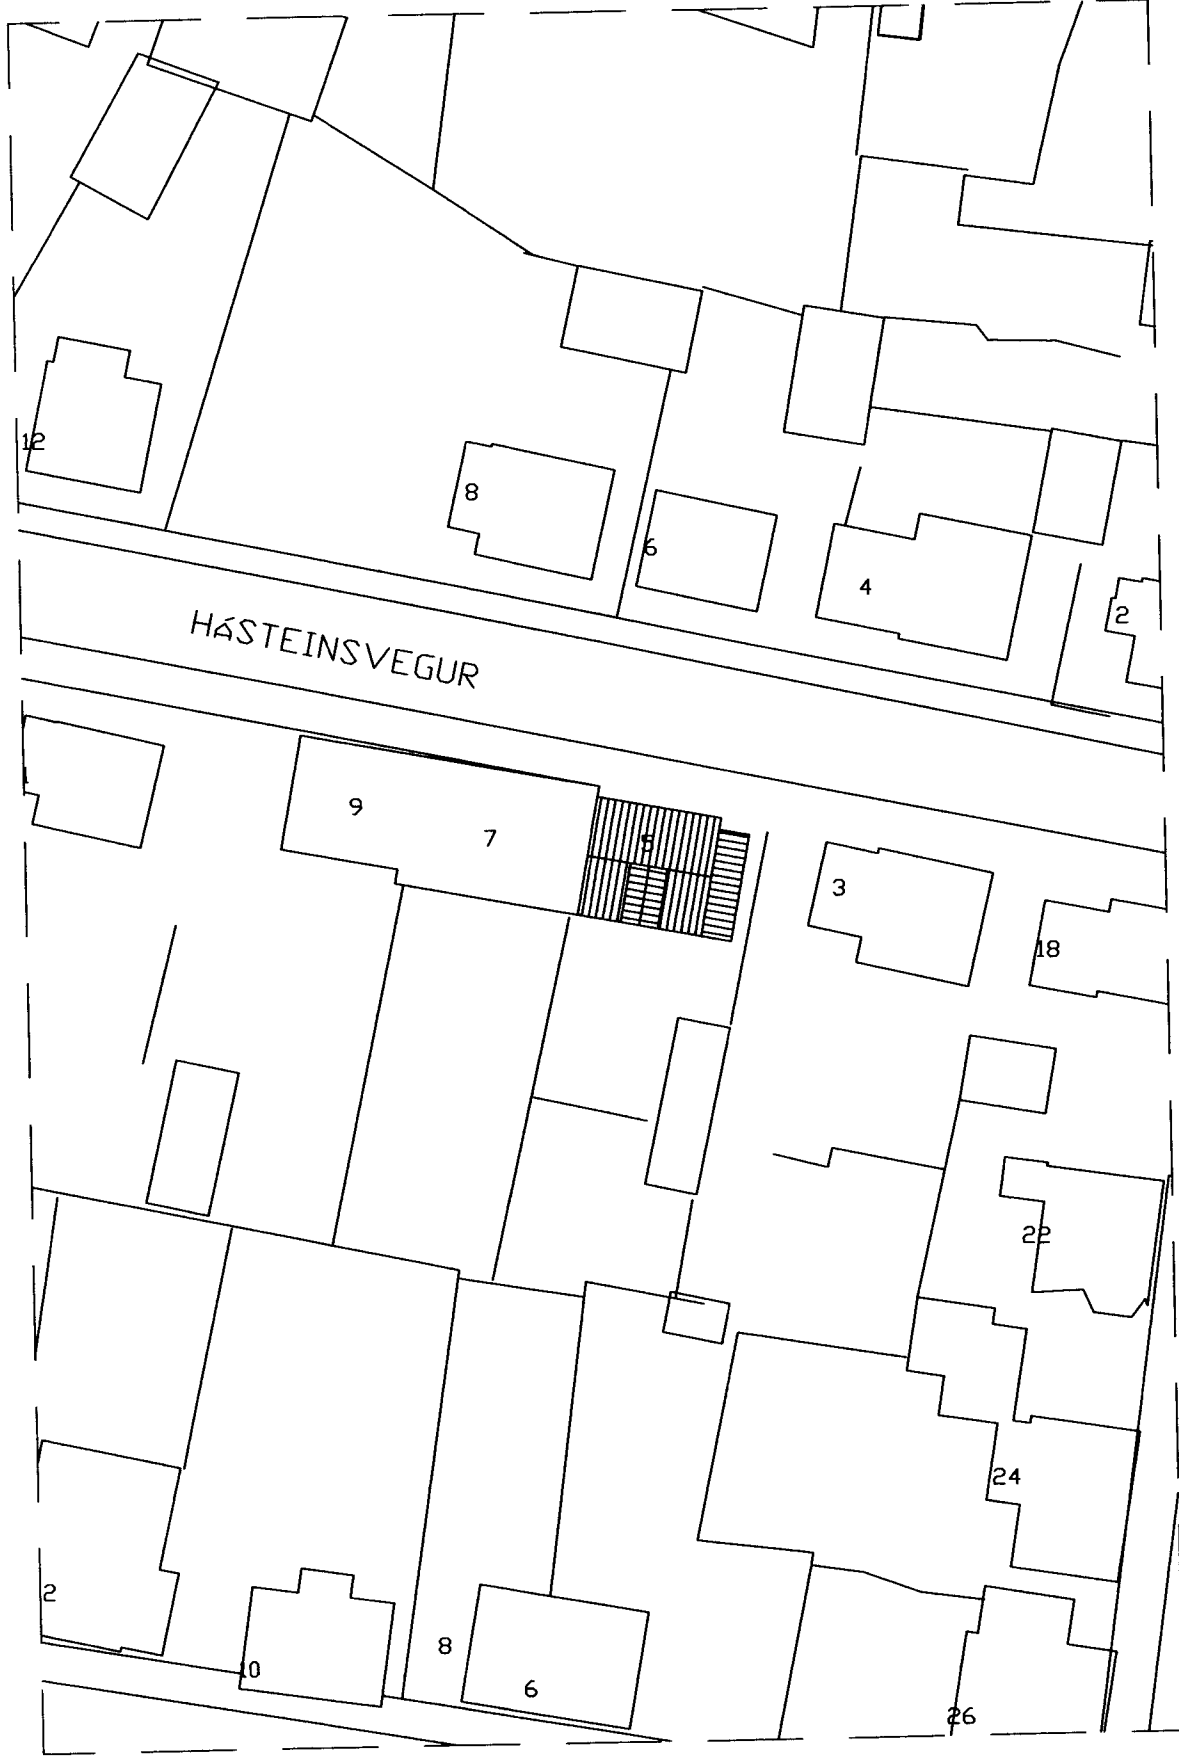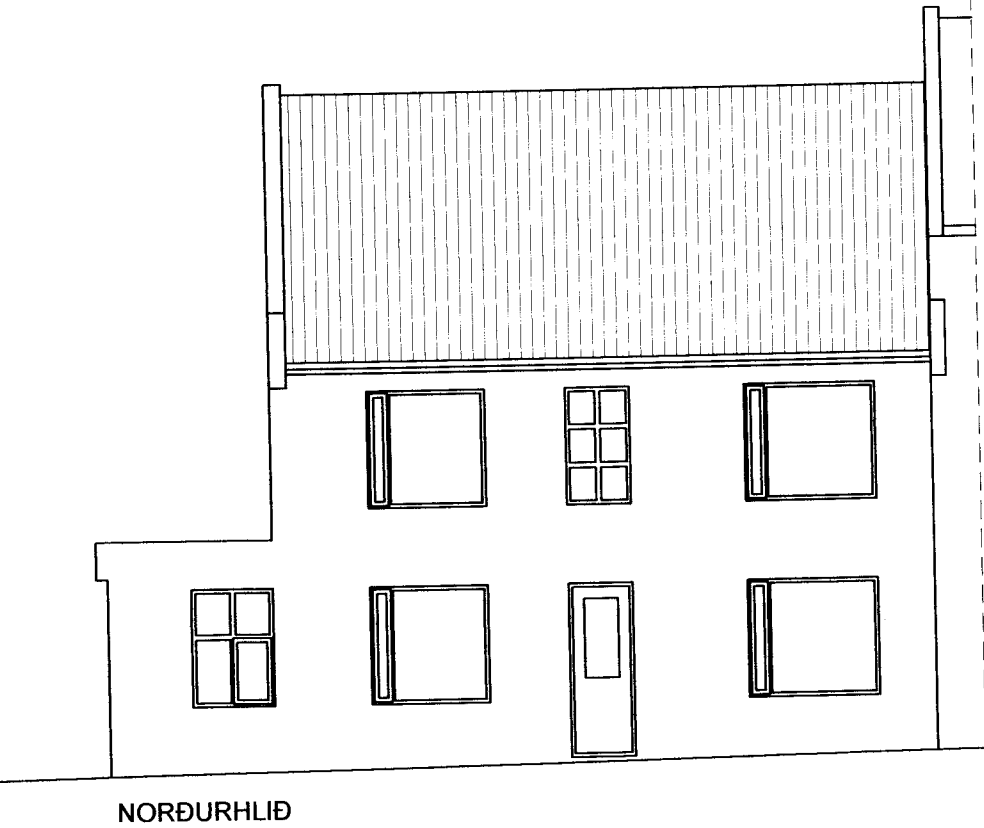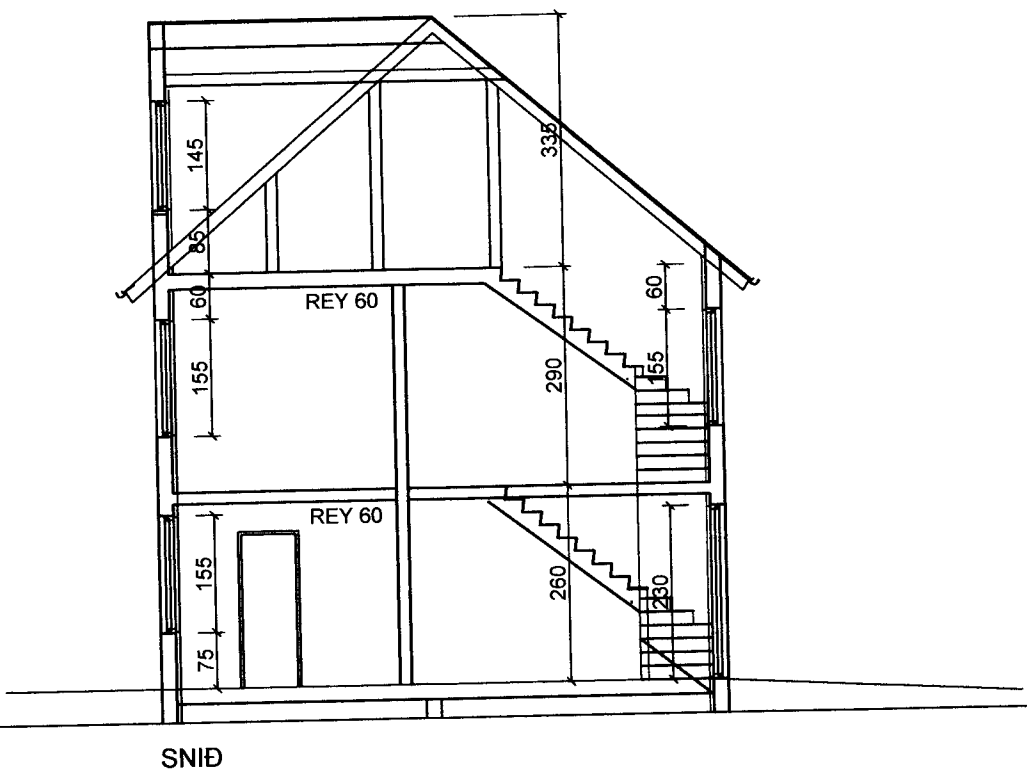

Teiknistofa PZ ehf
Ráðgjafarverkefniþjónusta  FRV
Kirkjuveg 23 900 Vestmannaeyjum Sími 481-2711 Fax-481-3076
Heimasíða <http://www.teiknistofa.is> Netfang pz@teiknistofa.is

Verkheiti	HÁSTEINSVEGUR 5 VESTMANNAEYJUM
Verkefni	GRUNNMYNDIR, SNIÐ OG AFSTÖÐUMYND

Dags.	Hannað	Verk.nr	Mælikvarði
FEB.08		0807	1:100 1:500
Yfirfarið	Teiknað	Teikn.nr	Breyting
	EA	101	A
Samþykkt	<i>Pau Sabianer</i>		