8854

SAMÞYKKT I BYGGINGANEFND
04-11-92
BYGGINGAFULLTRÚINN I VESTMANNAEYJUM

SAMÞYKKT AF BYGGINGARFULLTRÚA
11 OKT. 2006
BYGGINGARFULLTRÚINN I VESTMANNAEYJUM

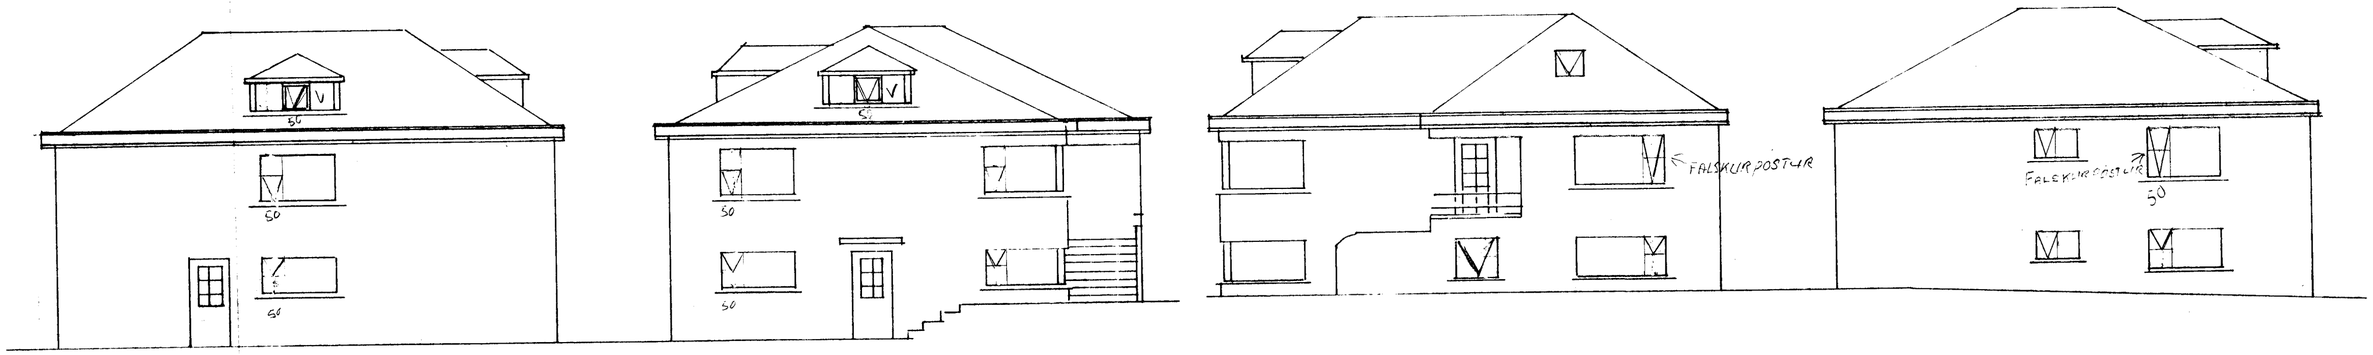

Norður Vestur Suður Austur

B.G.S.

	Hásteinsvegur 58.	
1:100	Útlitsbreiting	Mkv.
1:100	Nýr þakkantur	
	Bru hauligangarirssium	Dags.
	Kopstyt [illegible]	17-10-92
	Teikn. Valgeir Jónasson	28-10-92 Samp.
	Valgeir Jónasson [redacted]	