


HÁTUN 16

S. nr. p.
12/3-1969

Vís Rófa Egeertsen Kjöru

1487
 Thesnidans: Pjetur T. Skjölvar
 Míráman: Pjetur Pjetursson



+ *Helmi Ólafsson*

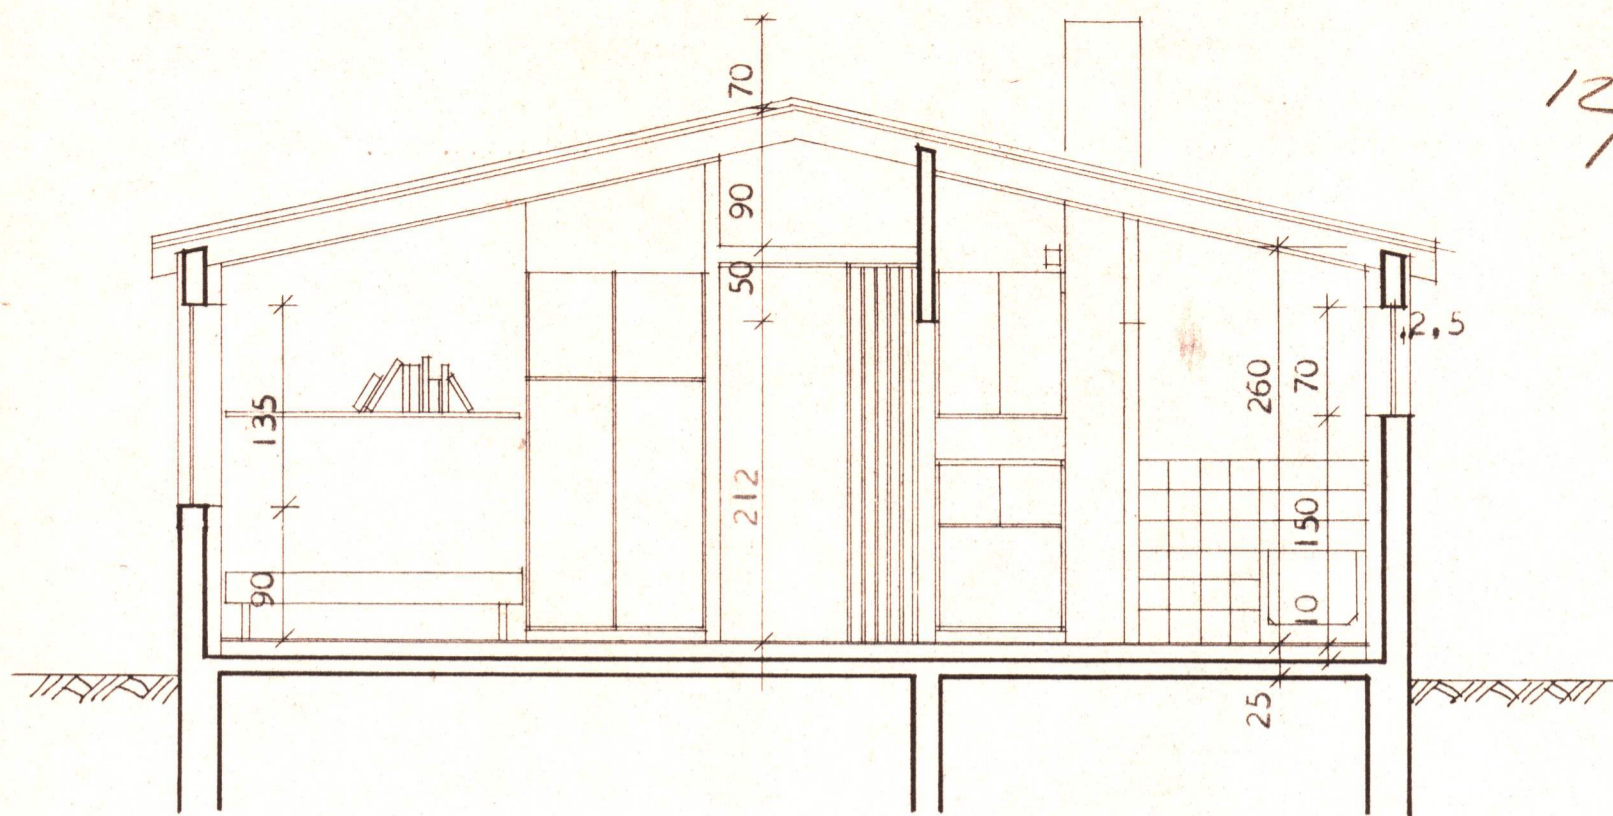


SNEIÐING A--A



Líðarsammygja gerður

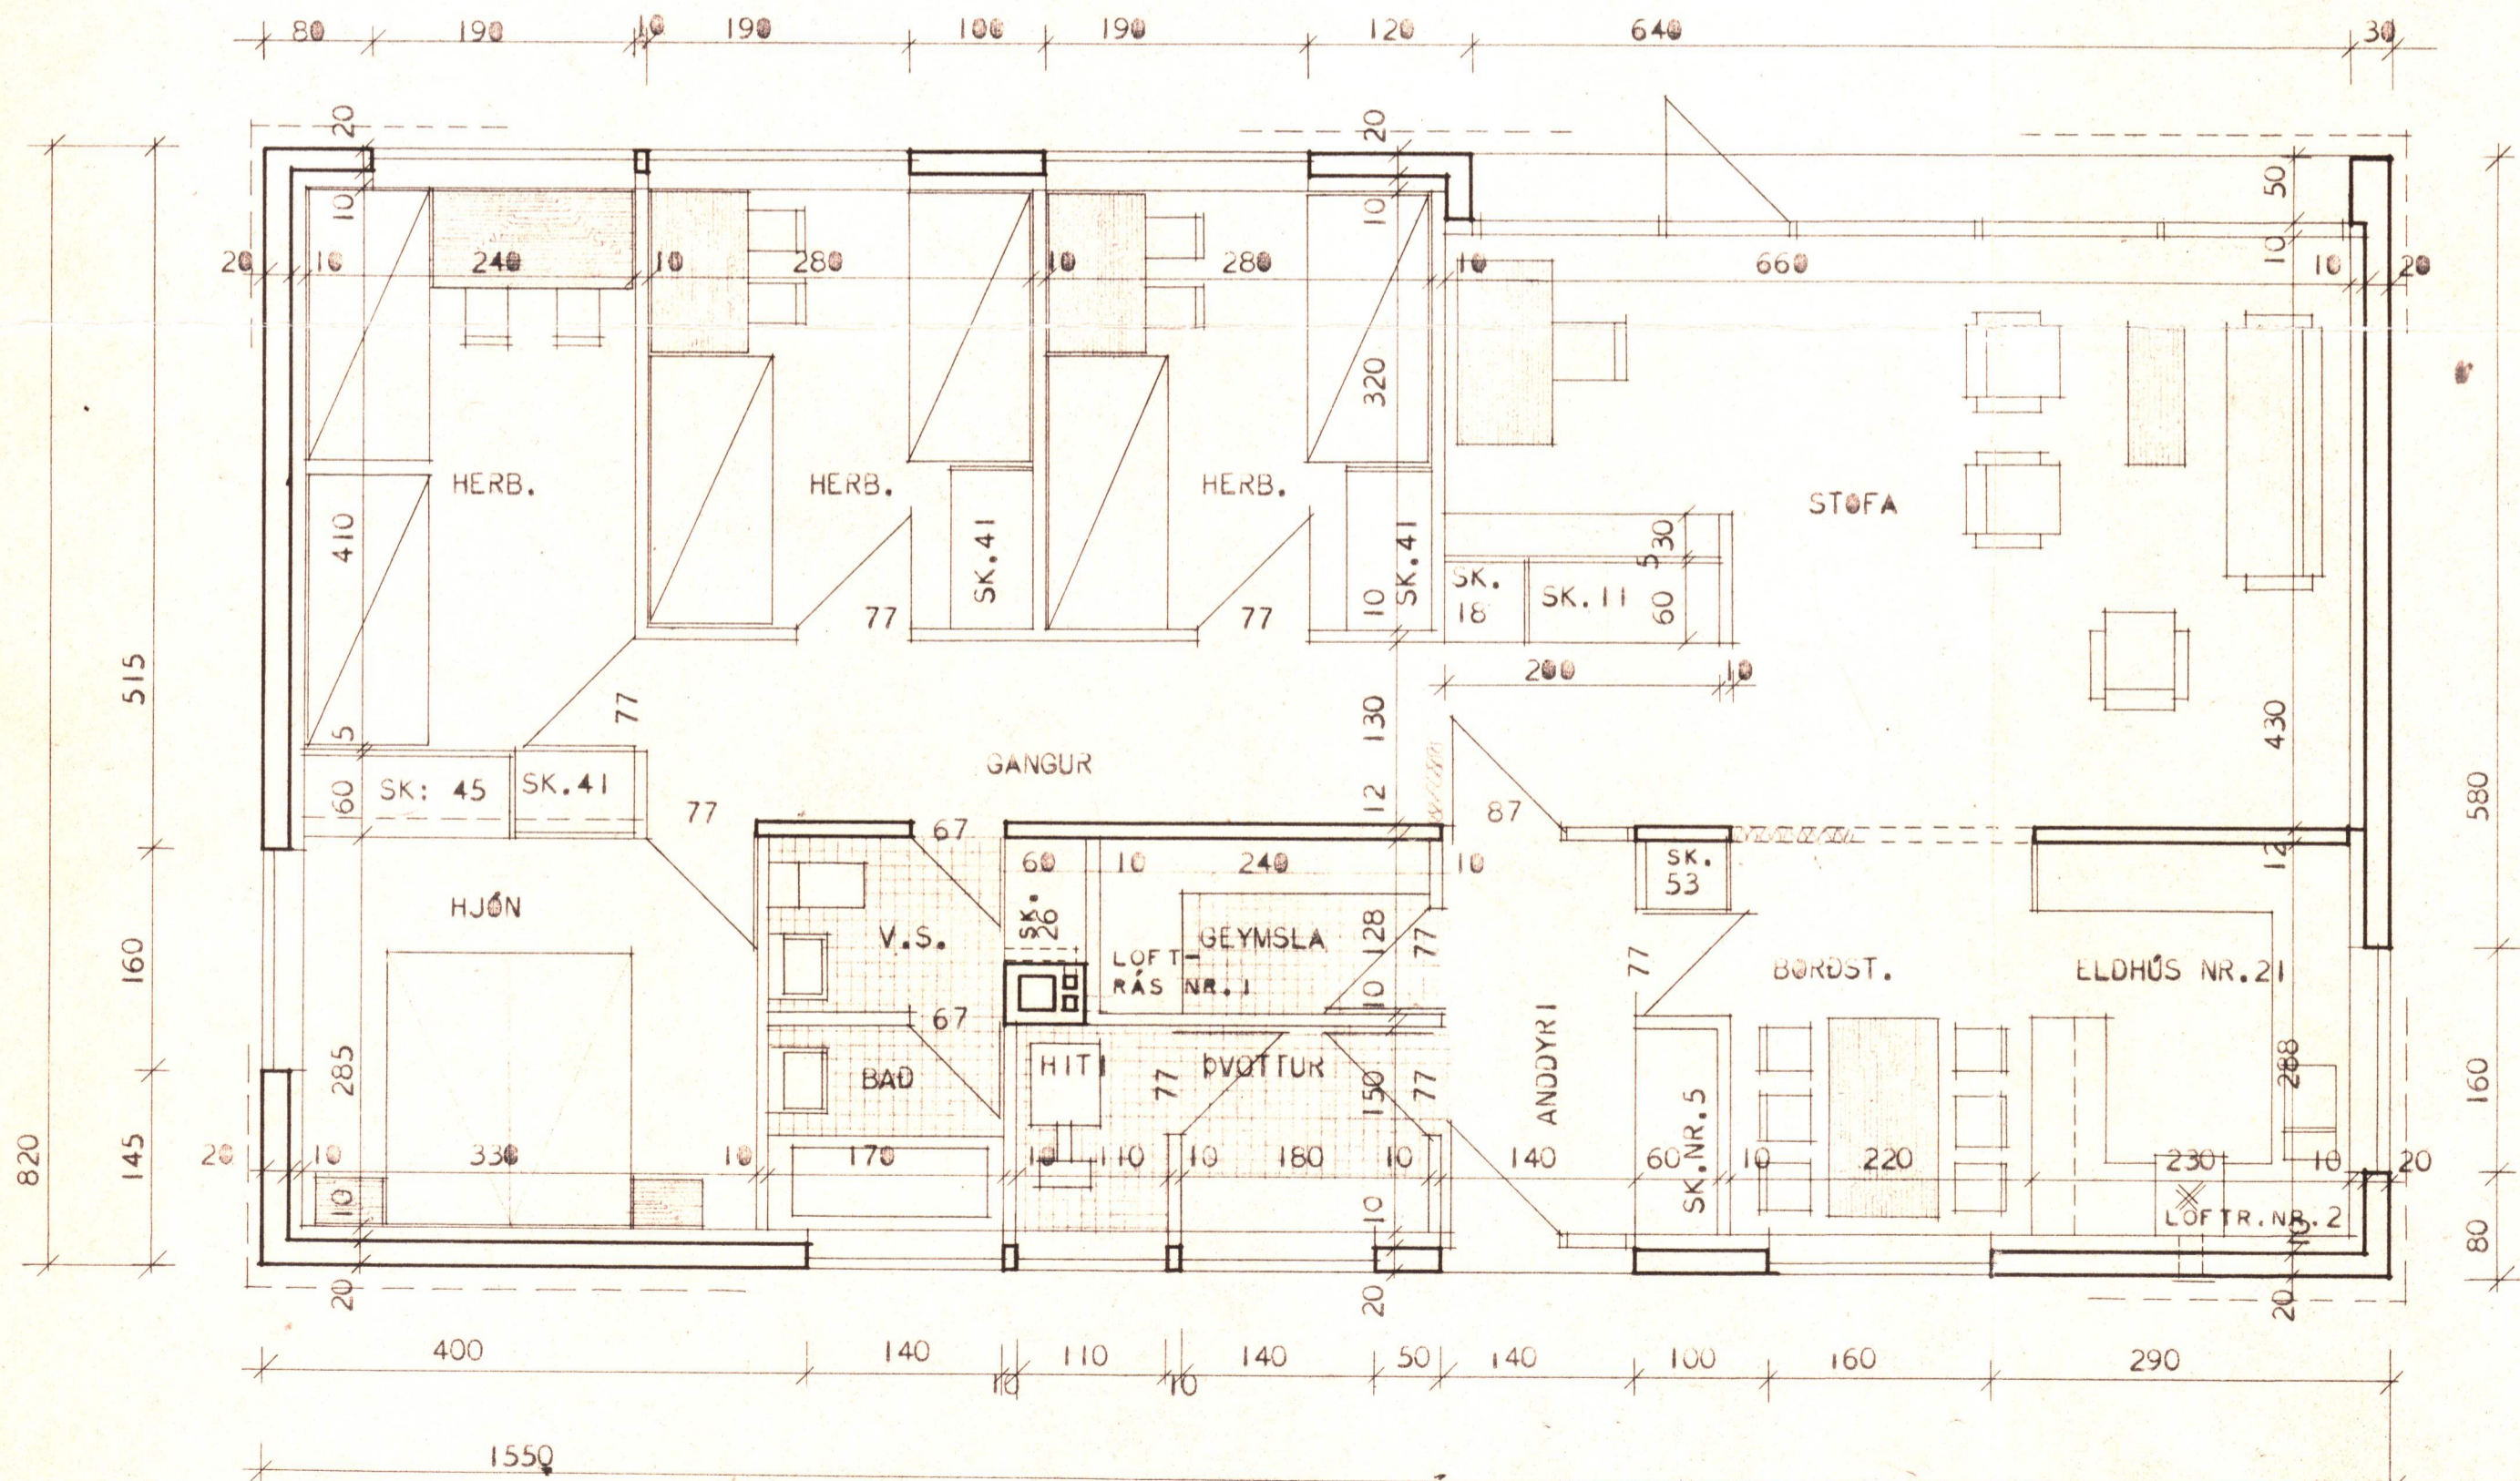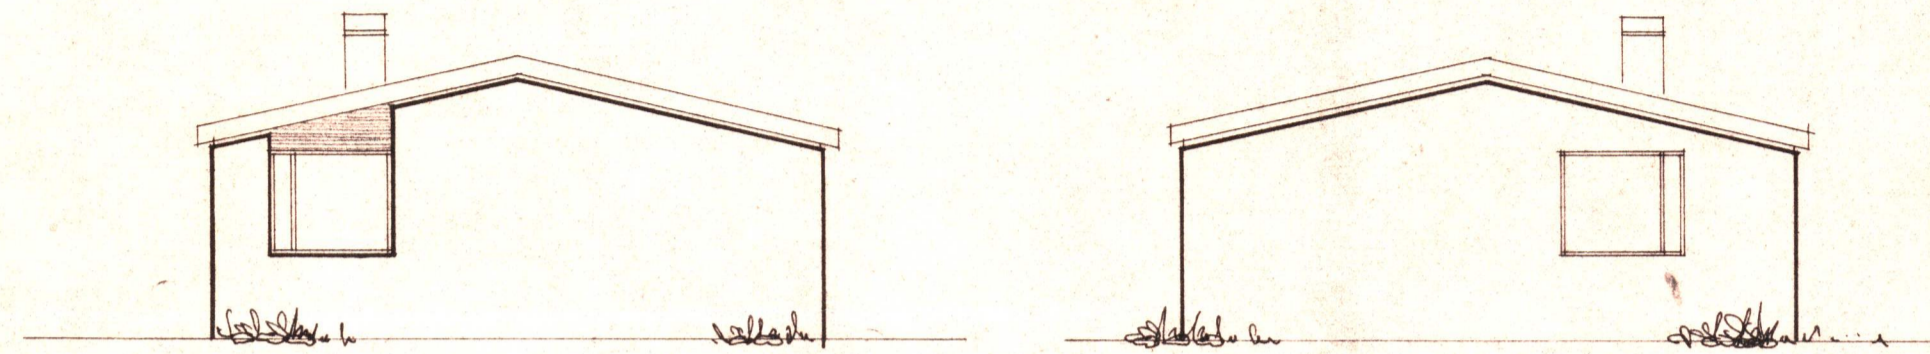

GRUNNMYND

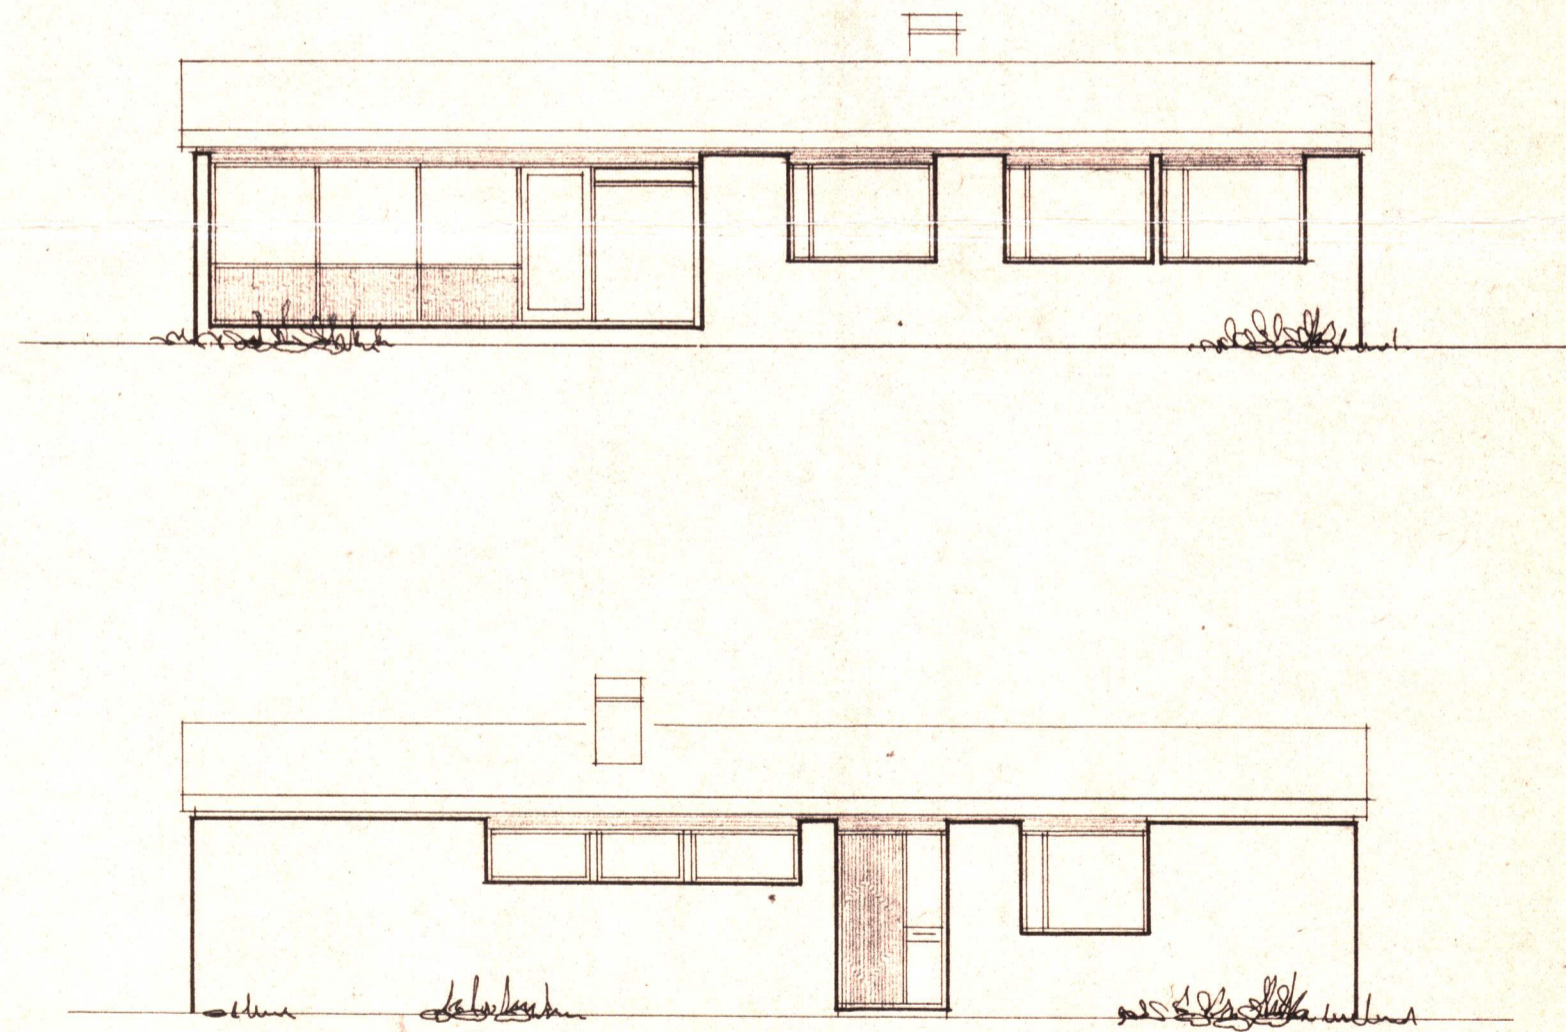

FLATARMÁL = 124 M²

HÚSNÆÐISMÁLASTOFNUN RÍKISINS	
GRUNNMYND OG SNEIÐING MÁL 1:50	EINBLÍSHÚS
ÚTLITSMYNDIR MÁL 1:100	VERK NR. 44-1
	BLAÐ NR. 1
	SEPT. 1963
HARALDUR V. HARALDSSON <i>H. V. Haraldsson</i>	
<i>Ragnar Halldórsson</i>	